


**Parcelle n° 15201 à Vers-chez-les-Blanc
Construction de huit villas en ordre contigu**

Droit distinct et permanent de superficie en faveur de CHICHE PROMOTIONS S.A.

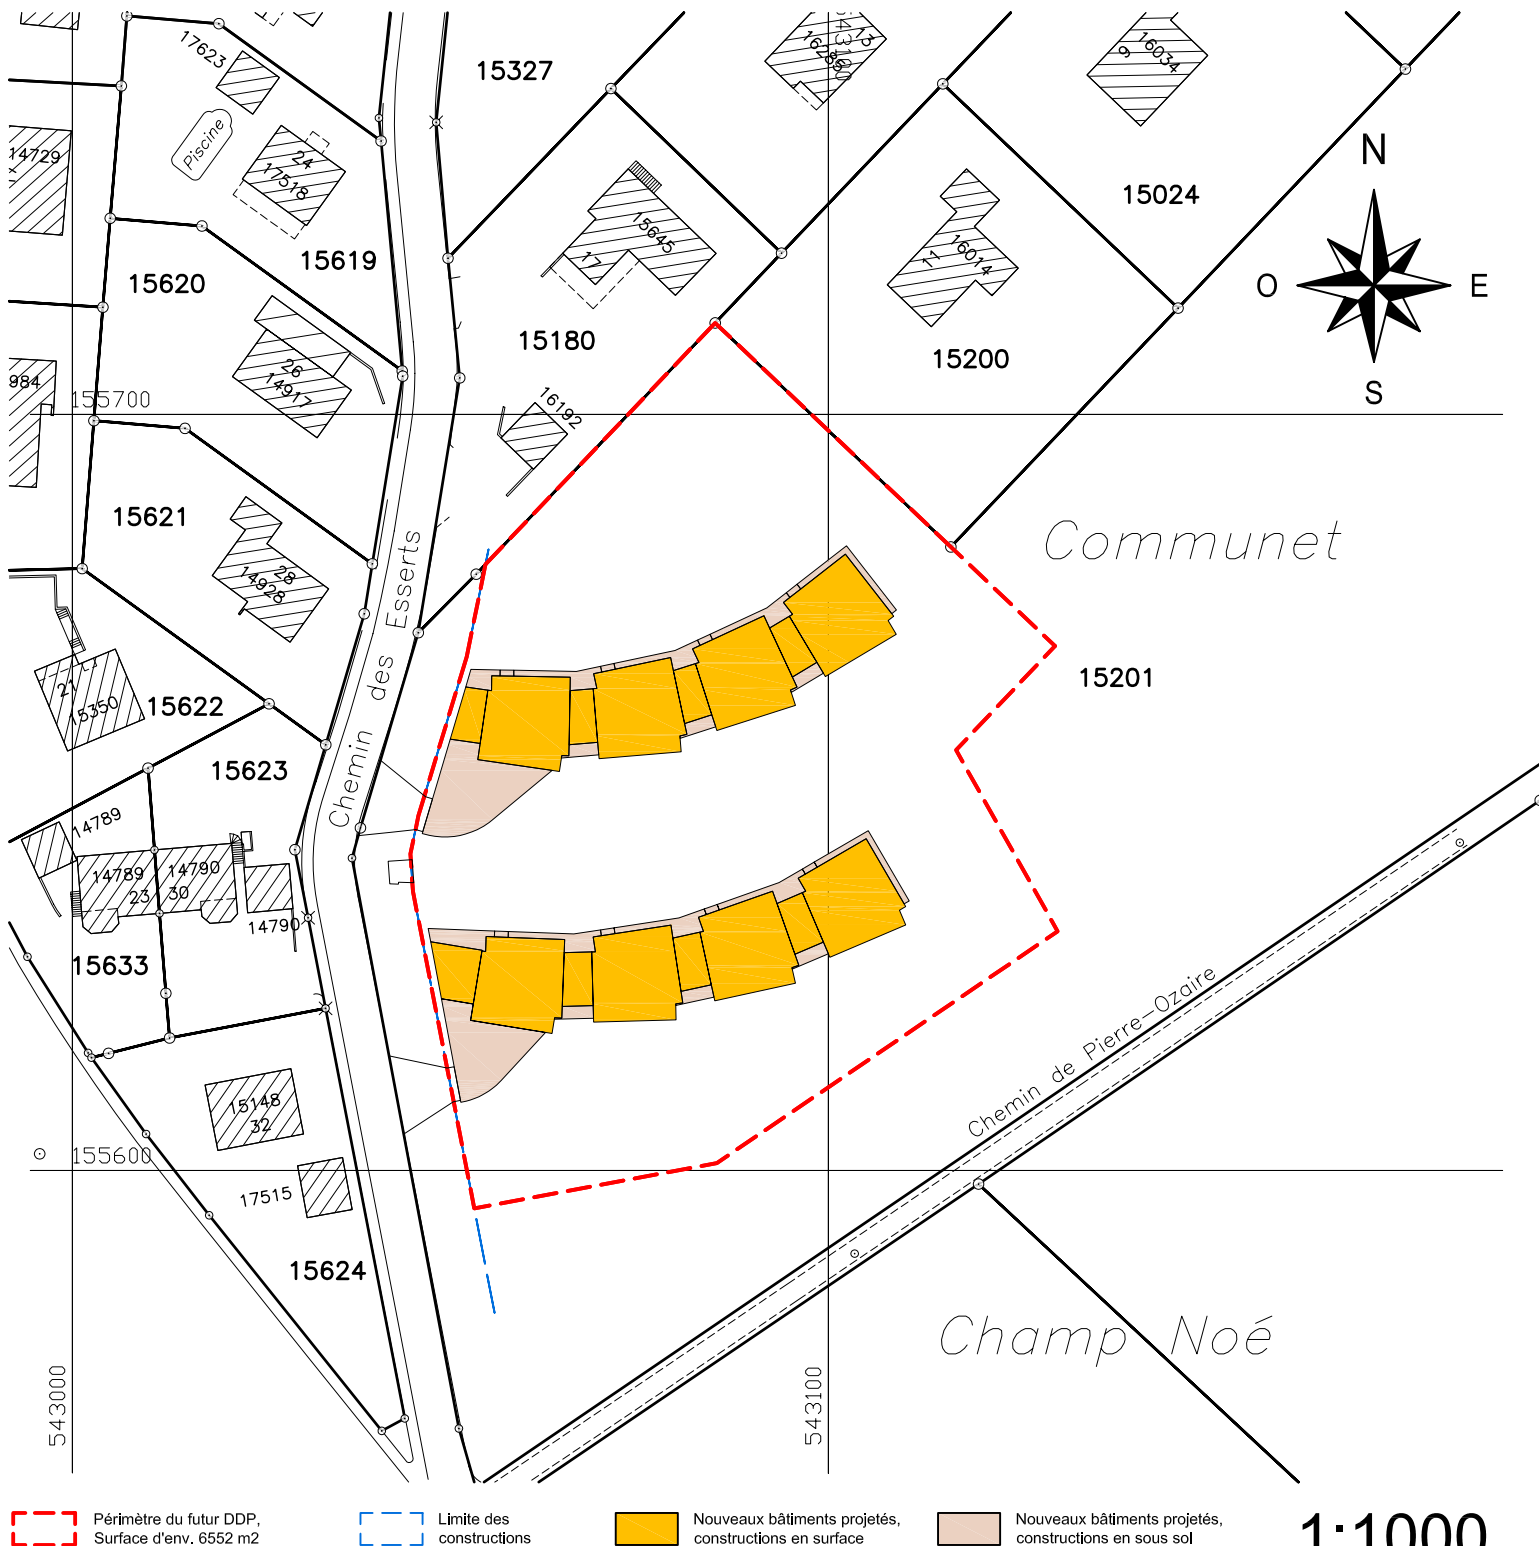

Préavis n° 2006 / 35

du 29.06.2006

L a u s a n n e

direction des travaux

service du cadastre