


Prolongation de la durée du droit distinct et permanent de superficie en faveur de
la S.I. LE VERNAND S.A. au chemin de Praz-Lau 3 à Vernand-Dessous

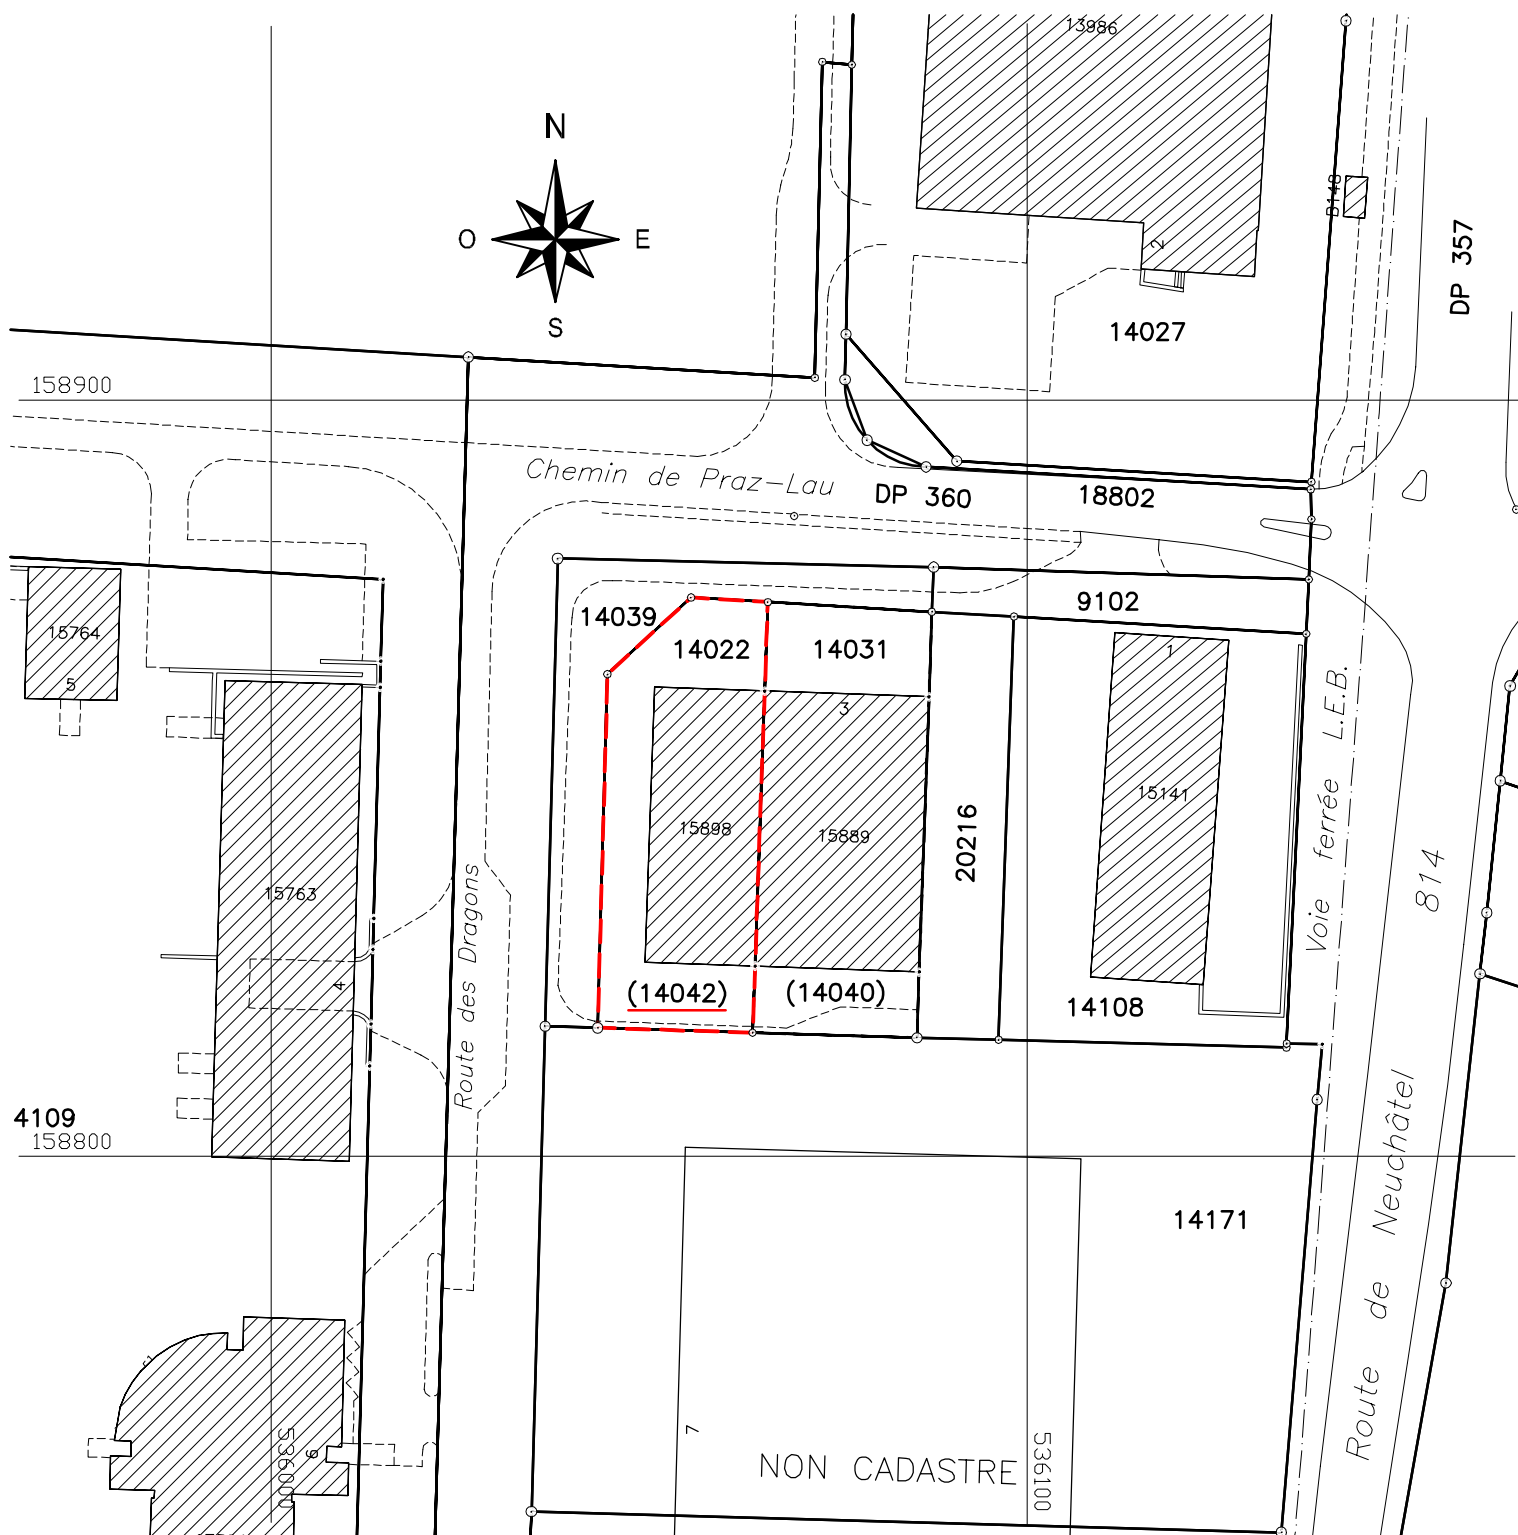

PREAVIS N°2007 / 05 - 08.02.2007

1:1000

Périmètre du DDP

Lausanne

direction des travaux

service du cadastre