Situation projet

Echelle 1 : 500e

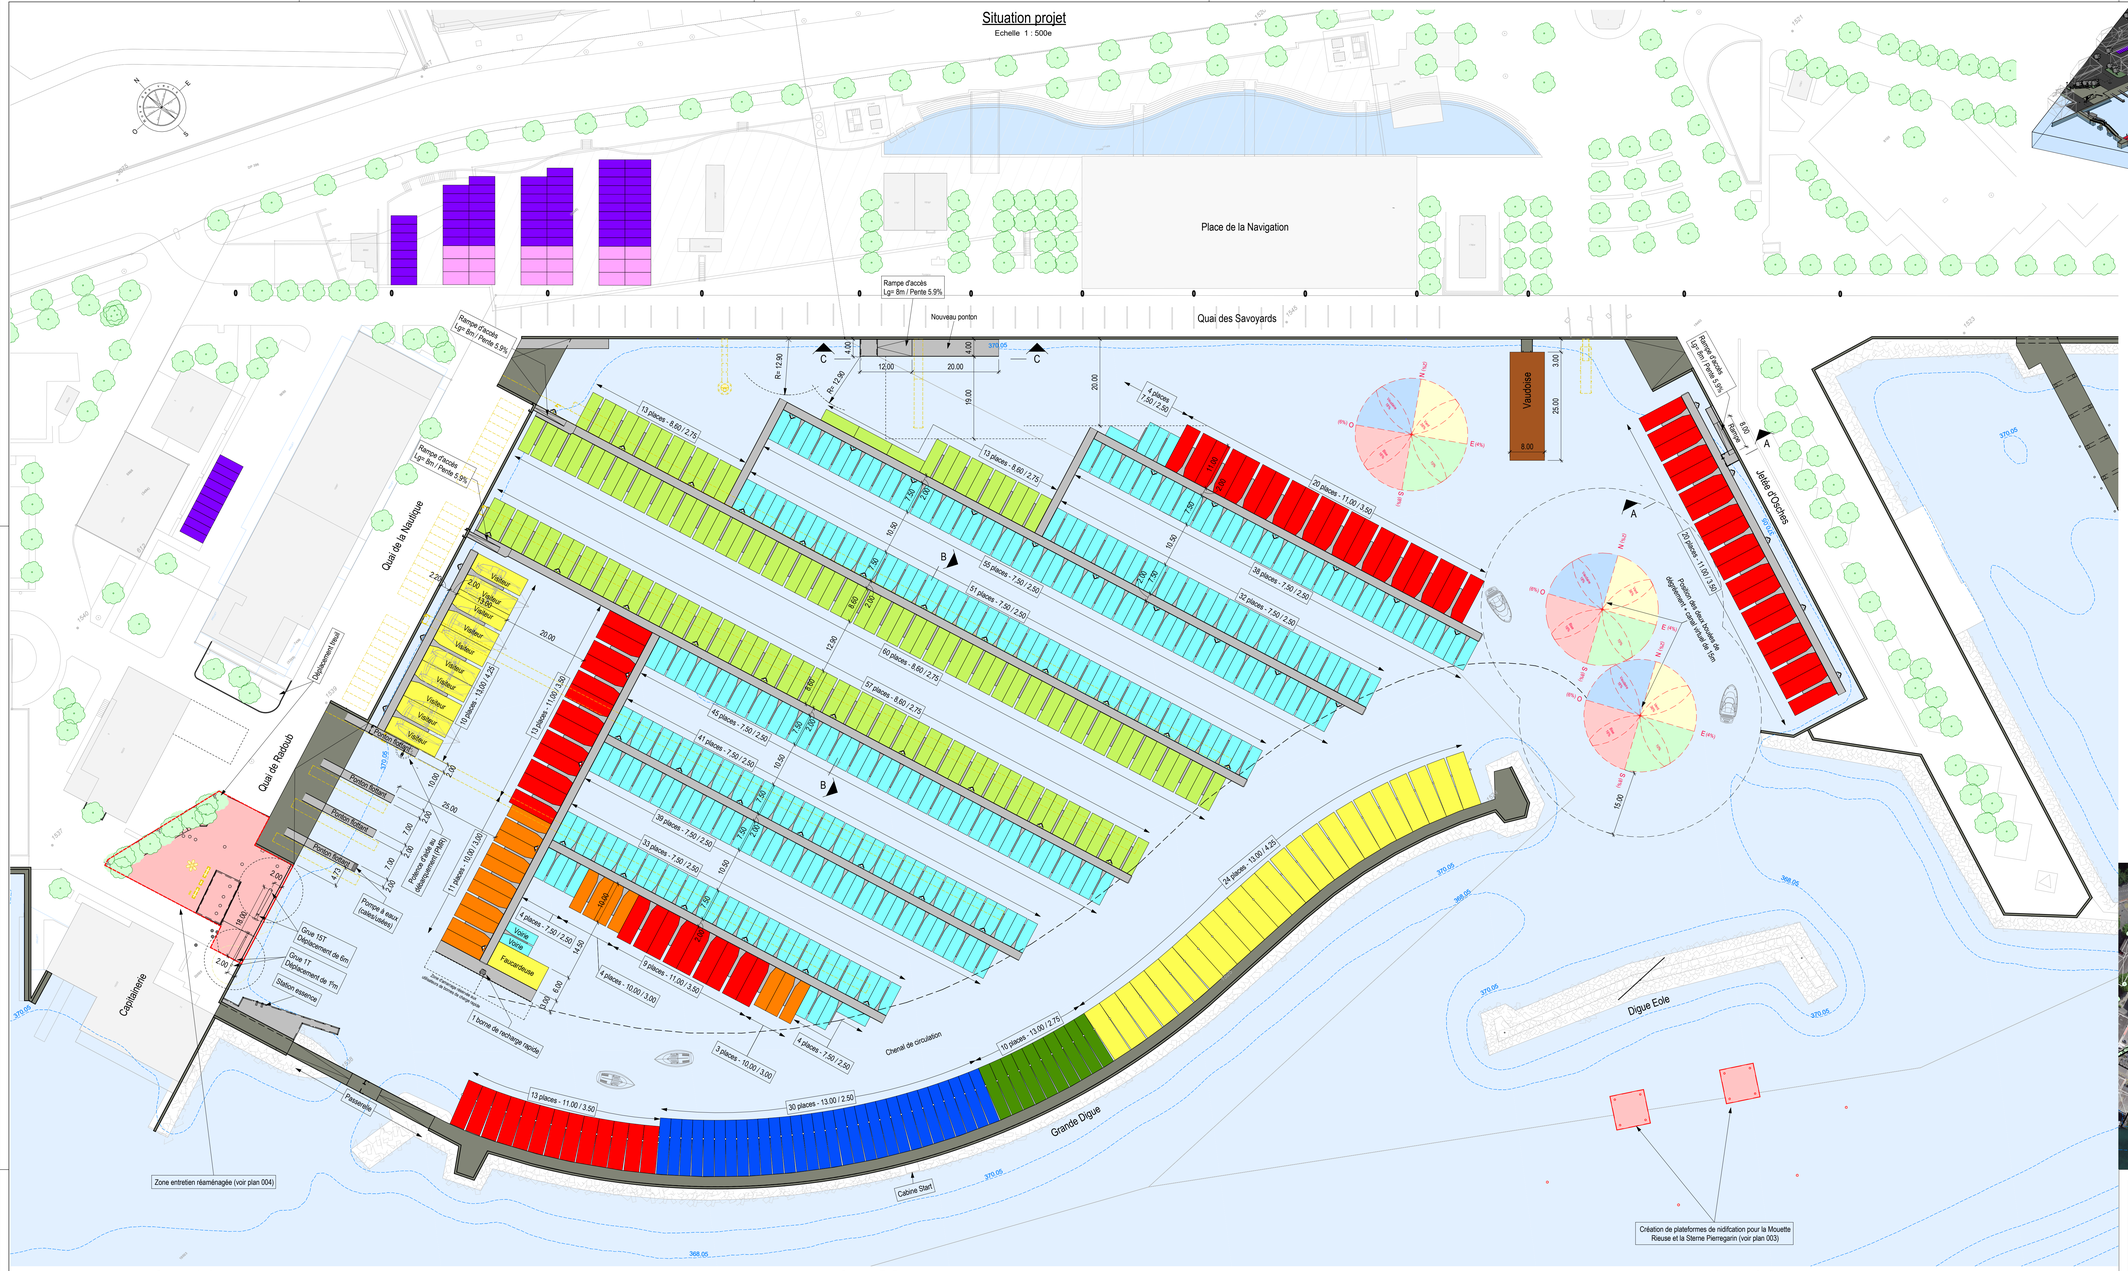

Vue 3d

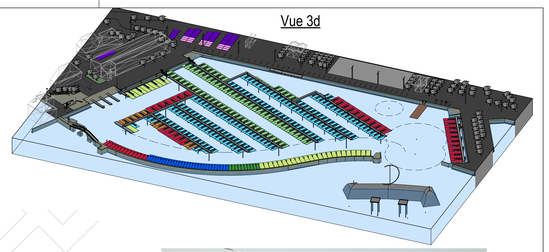

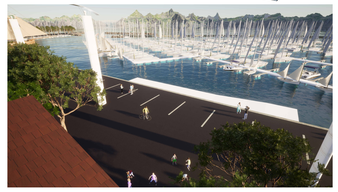

Vue depuis le quai des Savoyards

Vue sur la Jetée d'Ouchies

Vue depuis le quai de la Nautique

Situation avec orthophoto

Echelle 1 : 2000e

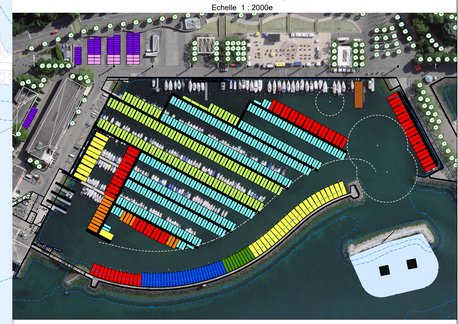

Coupe A-A

Echelle 1 : 100e

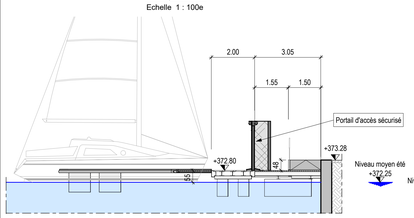

Coupe B-B

Echelle 1 : 100e

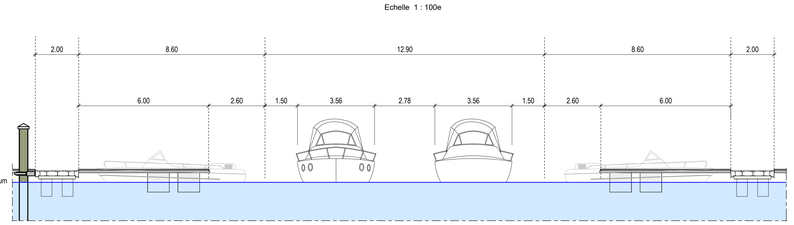

Coupe C-C

Echelle 1 : 100e

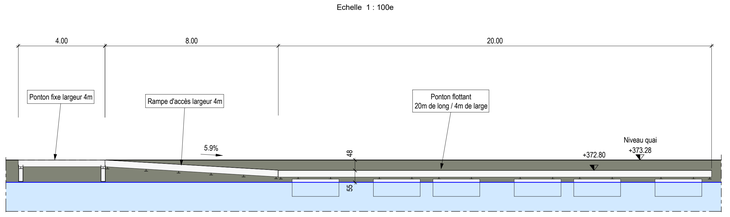

Places futures

Situation, coupes & vues 3d

Echelle(s):	1/2000e 1/500e 1/50e	Format:	A0	
Date du plan: 30.08.2024	Chef de projet conception: GCA Visa:	Chef de projet exécution: GCA Visa:		Technicien / Dessinateur: LB Visa:

Ville de Lausanne — Service de l'économie

Affaire: Port d'Ouchy - Rénovation et agrandissement

Plan n°: 002

Objet: Réaménagement des places d'amarrage

Modifications

Indice	Date	Contrôle	Dessin	Visa	Remarques
a					
b					
c					
d					
e					
f					
g					

POUR LE DOMAINE PUBLIC CANTONAL ..... POUR LA COMMUNE DE LAUSANNE .....

Fichier référencé:

Places projetées

Place	Couleur	Nombre	Type	Largeur	Longueur
200 / 600 - Violet		70	Place à terre	2.00 m	6.00 m
300 / 600 - Fuschia		18	Place à terre	3.00 m	6.00 m
A terre		88			
250 / 750 - Bleu clair		346	Amarrage	2.50 m	7.50 m
250 / 750 - Bleu clair		2	Voirie	2.50 m	7.50 m
250 / 1300 - Bleu foncé		30	Amarrage	2.50 m	13.00 m
275 / 860 - Vert clair		143	Amarrage	2.75 m	8.60 m
275 / 1300 - Vert foncé		10	Amarrage	2.75 m	13.00 m
300 / 1000 - Orange		18	Amarrage	3.00 m	10.00 m
350 / 1100 - Rouge		75	Amarrage	3.50 m	11.00 m
425 / 1300 - Jaune		24	Amarrage	4.25 m	13.00 m
425 / 1300 - Jaune		10	Visiteur	4.25 m	13.00 m
600 / 1300 - Faucardeuse		1	Faucardeuse	6.00 m	13.00 m
800 / 2500 - La Vaudoise		1	Amarrage	8.00 m	25.00 m
Sur le lac		660			
Total général		748			

Pontons

Type	Surface
Ponton	2152.26 m²

Catways et bras d'amarrage

Identifiant	Type	Longueur	Largeur	Nombre
1	Bras d'amarrage	600	28	171
2	Catway	600	50	8
3	Catway	700	50	8
4	Catway	700	75	31
5	Catway	900	75	5
				285

Places 750/250

Echelle 1 : 250e

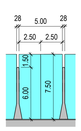

Places 860/275

Echelle 1 : 250e

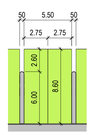

Places1100/350

Echelle 1 : 250e

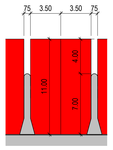

Places1000/300

Echelle 1 : 250e

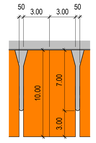

Places1300/425

Echelle 1 : 250e

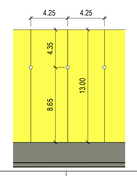

Places1300/250

Echelle 1 : 250e

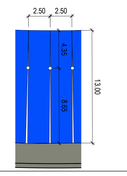

Places1300/275

Echelle 1 : 250e

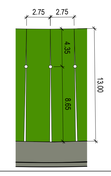

Places1300/350
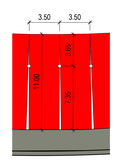
Echelle 1 : 250e