




080 - LE LEVANT A LAUSANNE

Etude de faisabilité pour aménagement de 15 chambres
bâtiment la Pichollette au Mont-sur-Lausanne

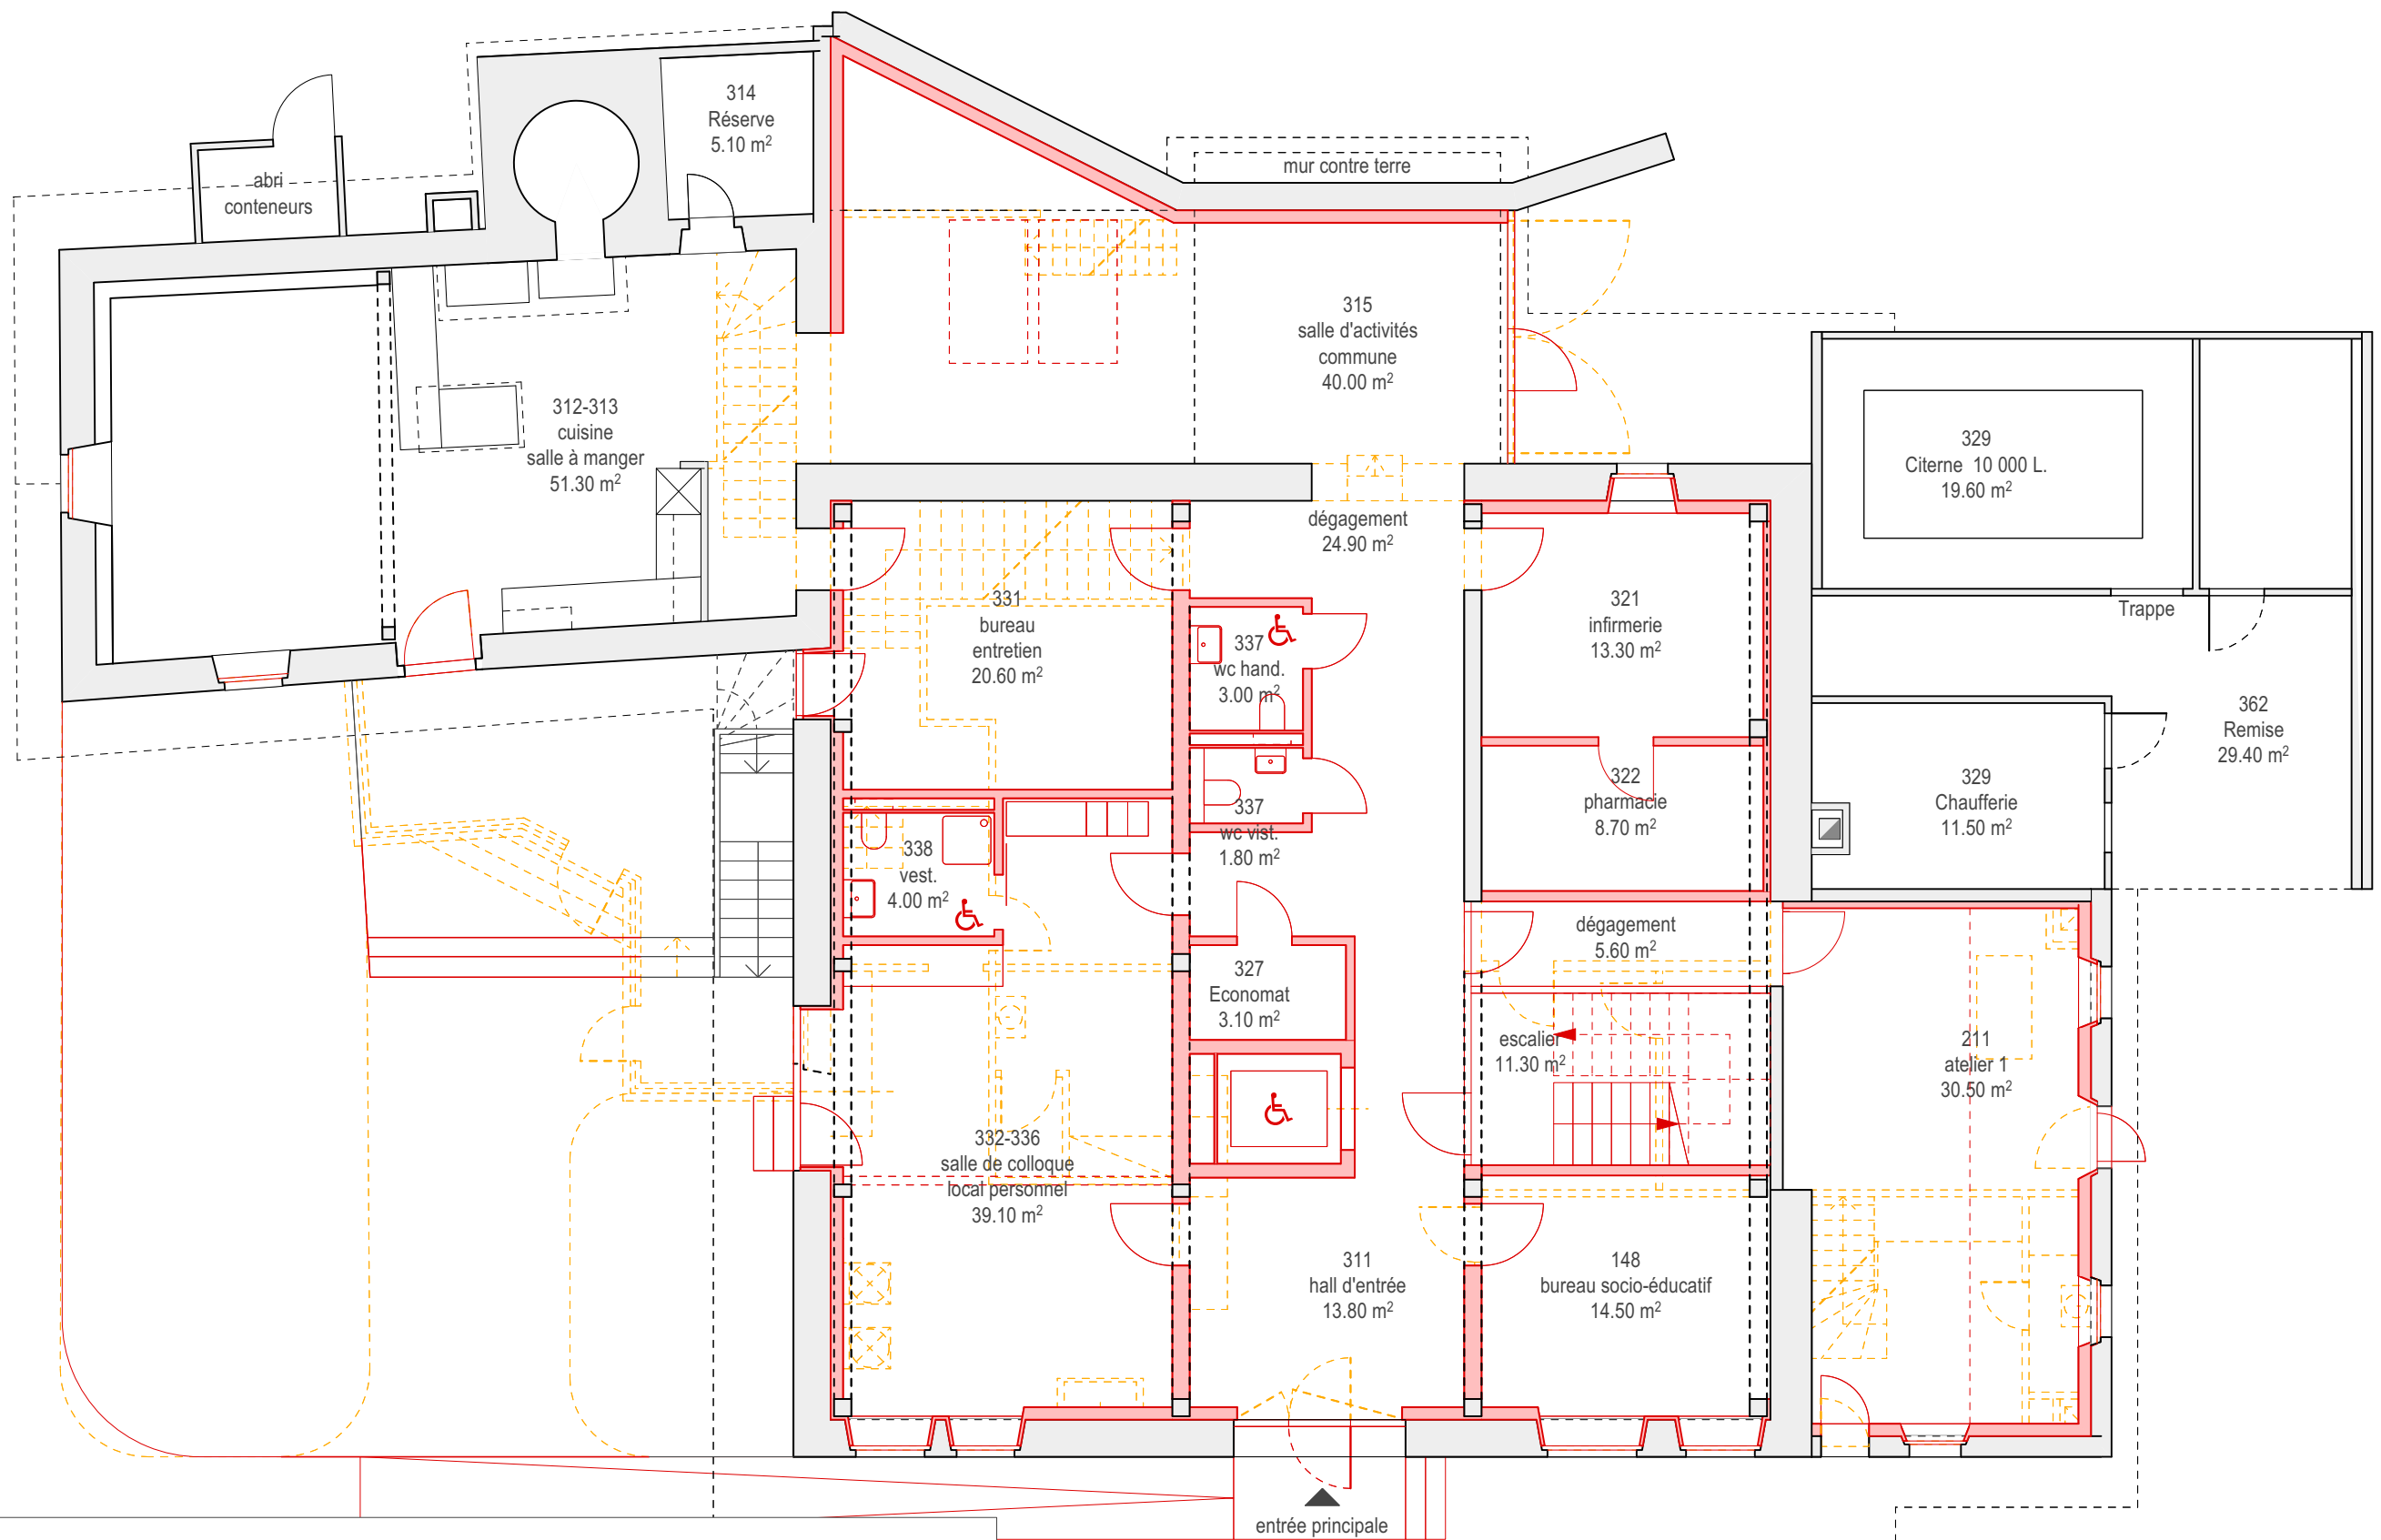

PROVISOIRE



080/e100/01

PLAN DU REZ - VAR. 1


éch - 1/100

faisabilité	
± 0.00	existant
date	18.01.2024
dessin	ft

ARCHITECTE
terr.in.barbier architectes sàrl
rue du maupas 8bis / 1004 lausanne
t. 021 320 20 65 / f. 021 320 20 67
info@terr.in-barbier.ch

- existant
- à construire
- à démolir

REMARQUES SUR VARIANTE 1 - REZ :
- concept feu à finaliser
- niveau atelier 1 à finaliser

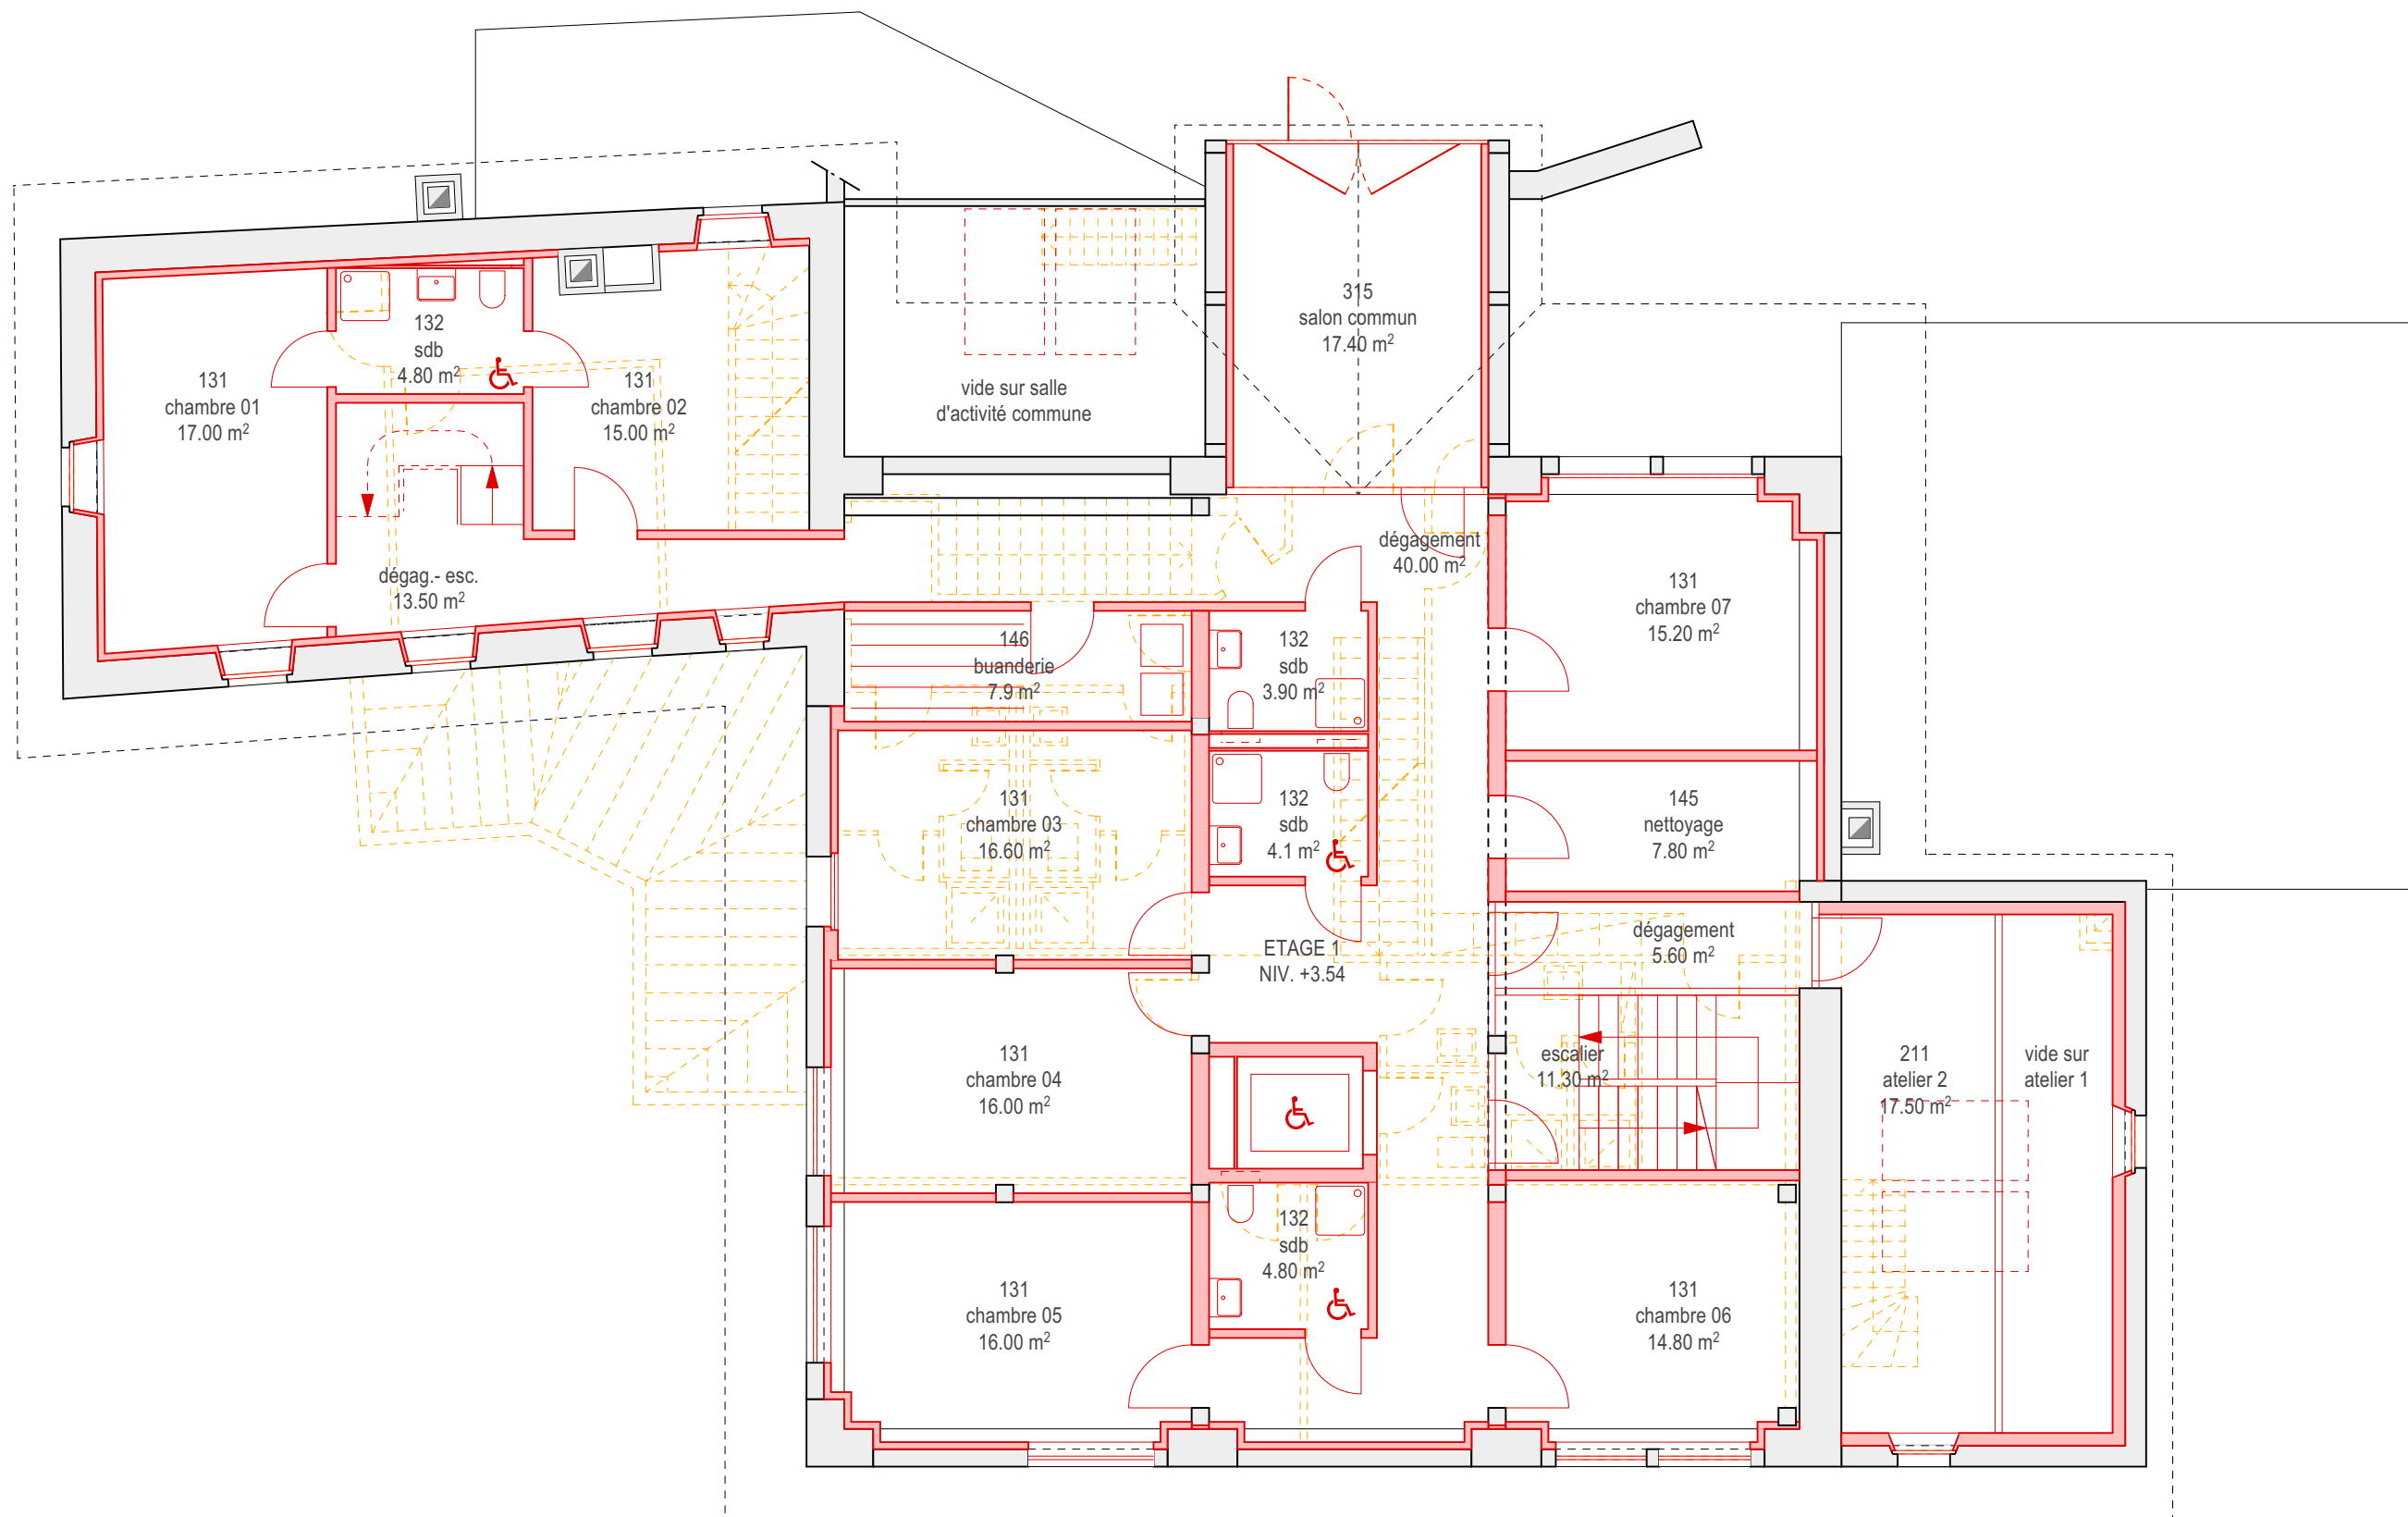

080 - LE LEVANT A LAUSANNE
Etude de faisabilité pour aménagement de 15 chambres
bâtiment la Pichollette au Mont-sur-Lausanne

0 1 4 m

PROVISOIRE

080/e100/02

PLAN DE L'ETAGE - VAR. 1

éch - 1/100

faisabilité	
± 0.00	existant
date	18.01.2024
dessin	ft

ARCHITECTE

terr.in.barbier architectes sàrl
rue du maupas 8bis / 1004 lausanne
t. 021 320 20 65 / f. 021 320 20 67
info@terr.in-barbier.ch


existant

à construire

à démolir

REMARQUES SUR VARIANTE 1 - ETAGE :

- concept feu à finaliser
- niveau atelier 2 à finaliser
- 7 chambres avec 4 sdb dont 1 semi-privative

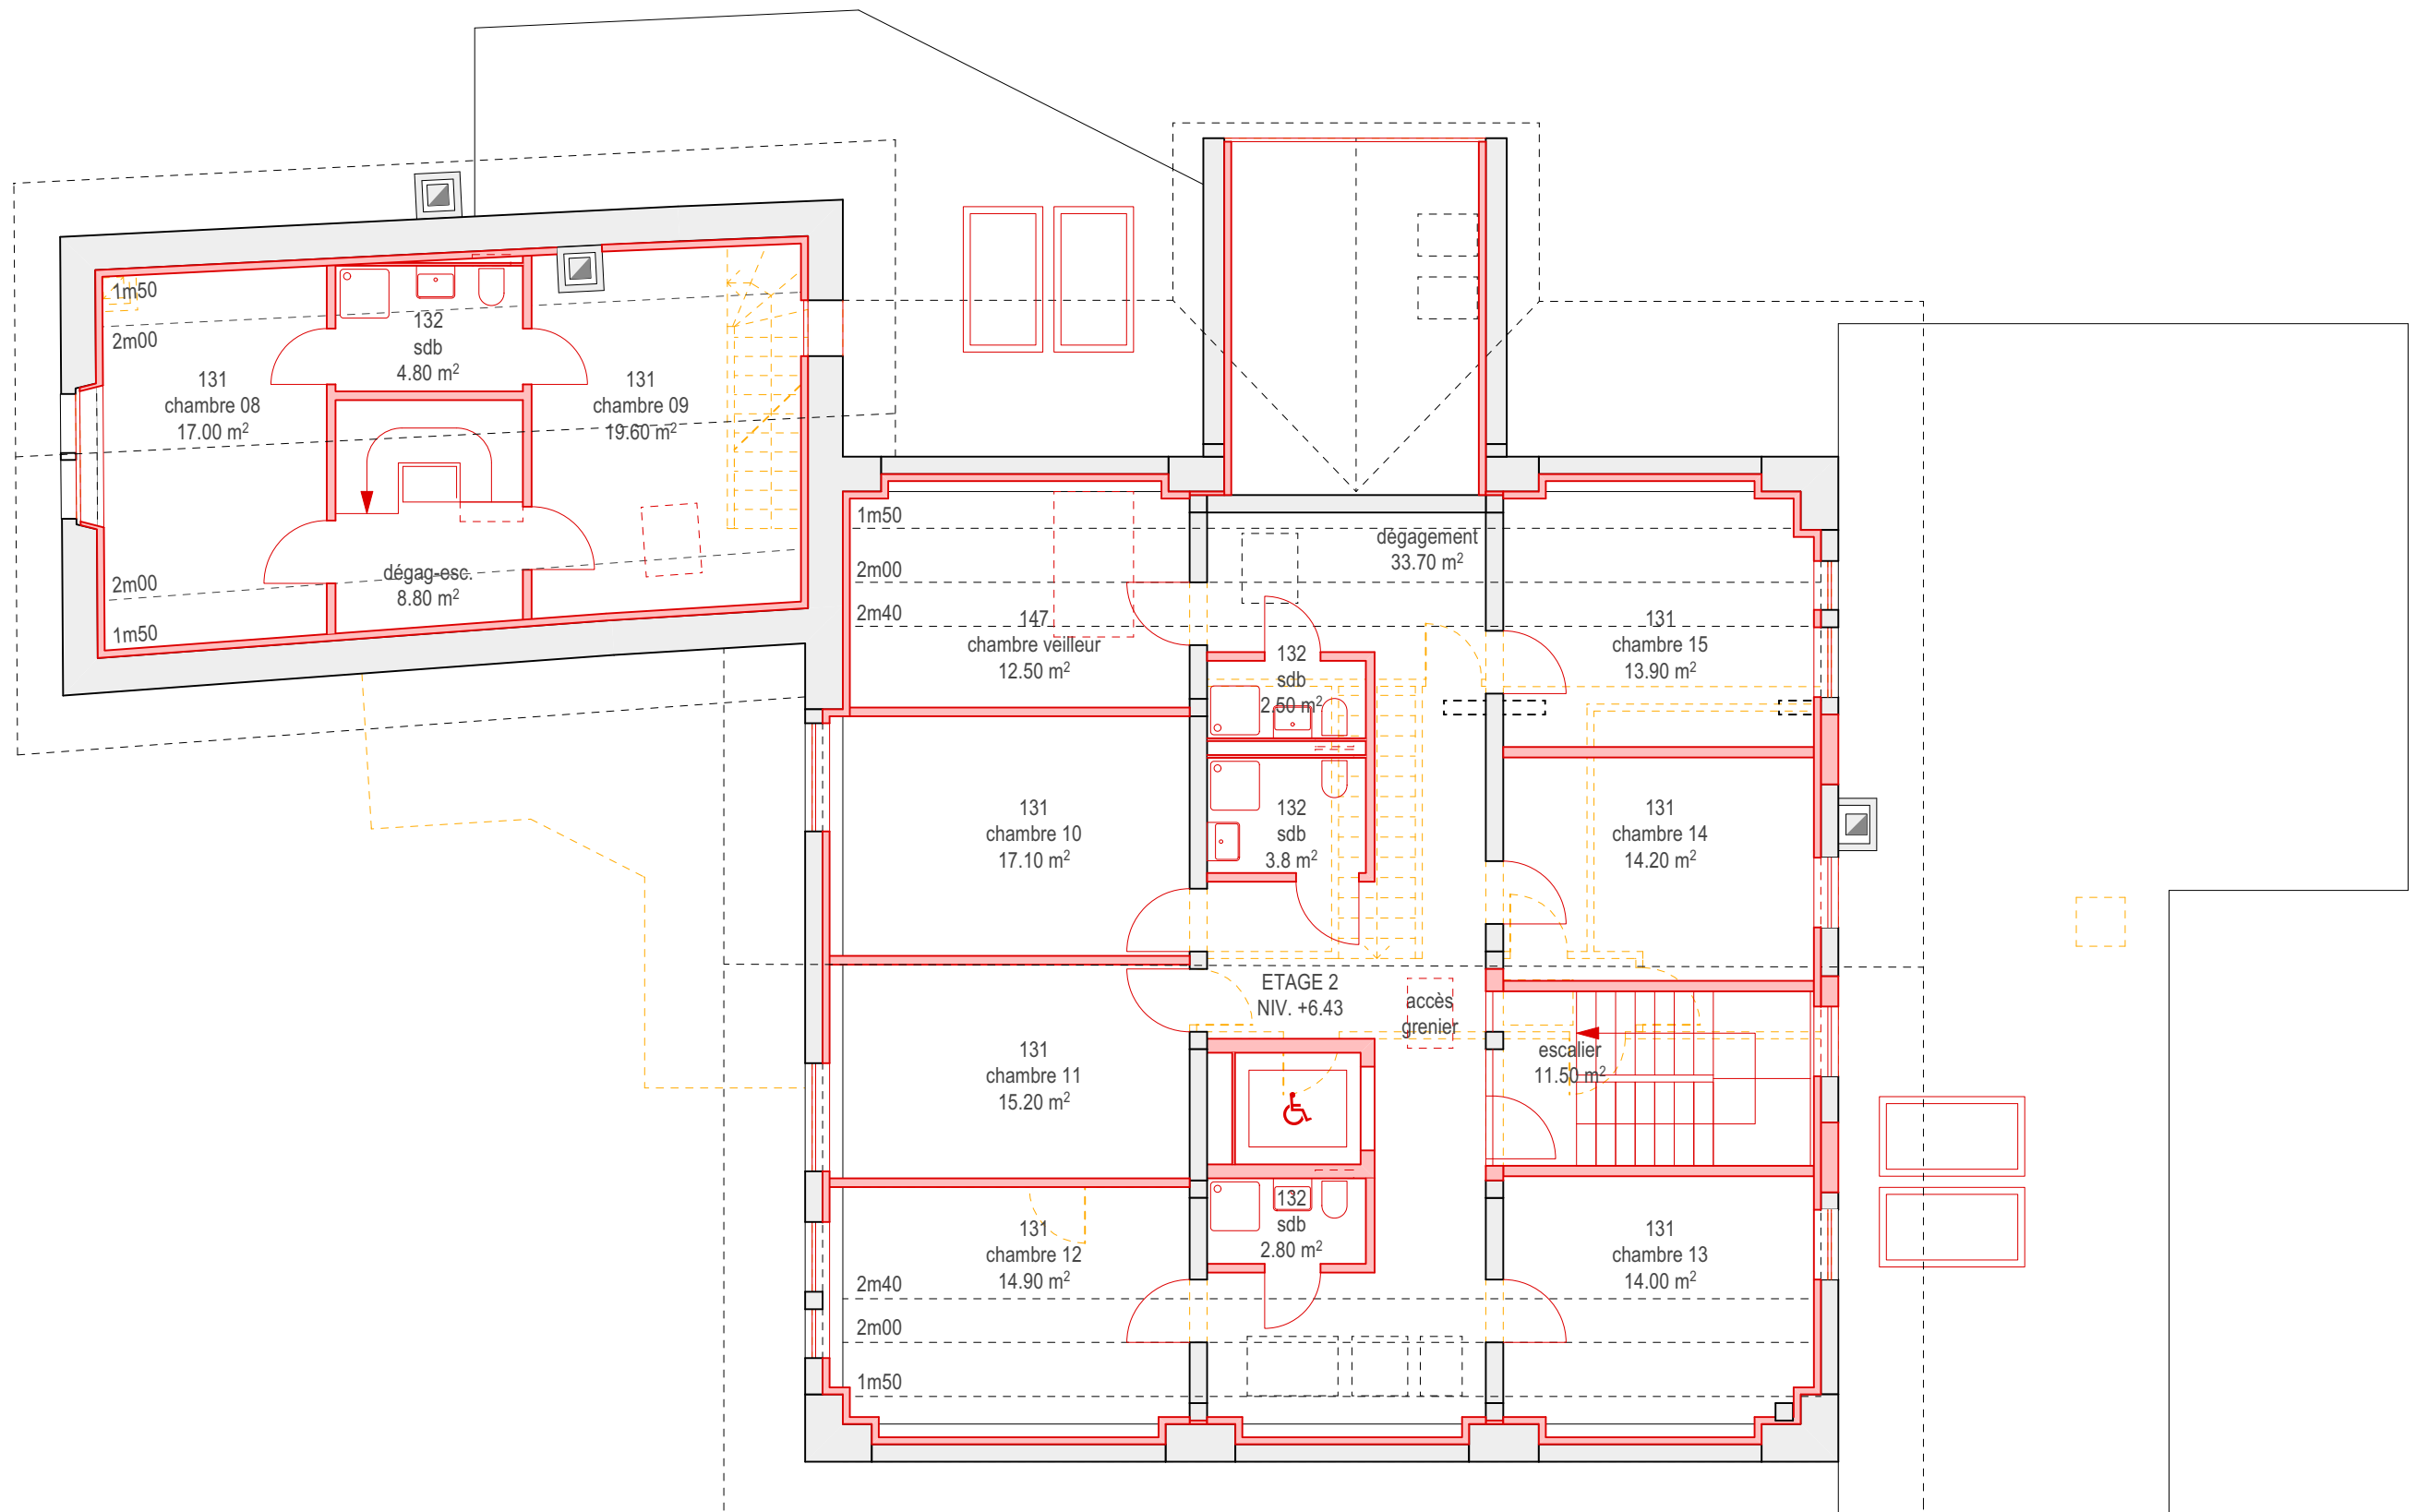

080 - LE LEVANT A LAUSANNE
Etude de faisabilité pour aménagement de 15 chambres
bâtiment la Pichollette au Mont-sur-Lausanne

0 1 4 m

PROVISOIRE

080/e100/03

PLAN DES COMBLES - VAR. 1

éch - 1/100


faisabilité	
± 0.00	existant
date	18.01.2024
dessin	ft

ARCHITECTE	
terr.in.barbier architectes sàrl	
rue du maupas 8bis / 1004 lausanne	
t. 021 320 20 65 / f. 021 320 20 67	
info@terr.in-barbier.ch	

	existant
	à construire
	à démolir

REMARQUES SUR VARIANTE 1 - COMBLES :

- concept feu à finaliser
- niveau toiture partie Ouest à contrôler
- 8 chambres avec 4 sdb dont 1 semi-privative
- 3 chambres (ch. 13-14-15) avec surface insuffisante (>15 m²)
- 1 chambre (ch. 11) avec largeur insuffisante (>3.20m)
- pas de sdb conforme SIA 500 à cet étage

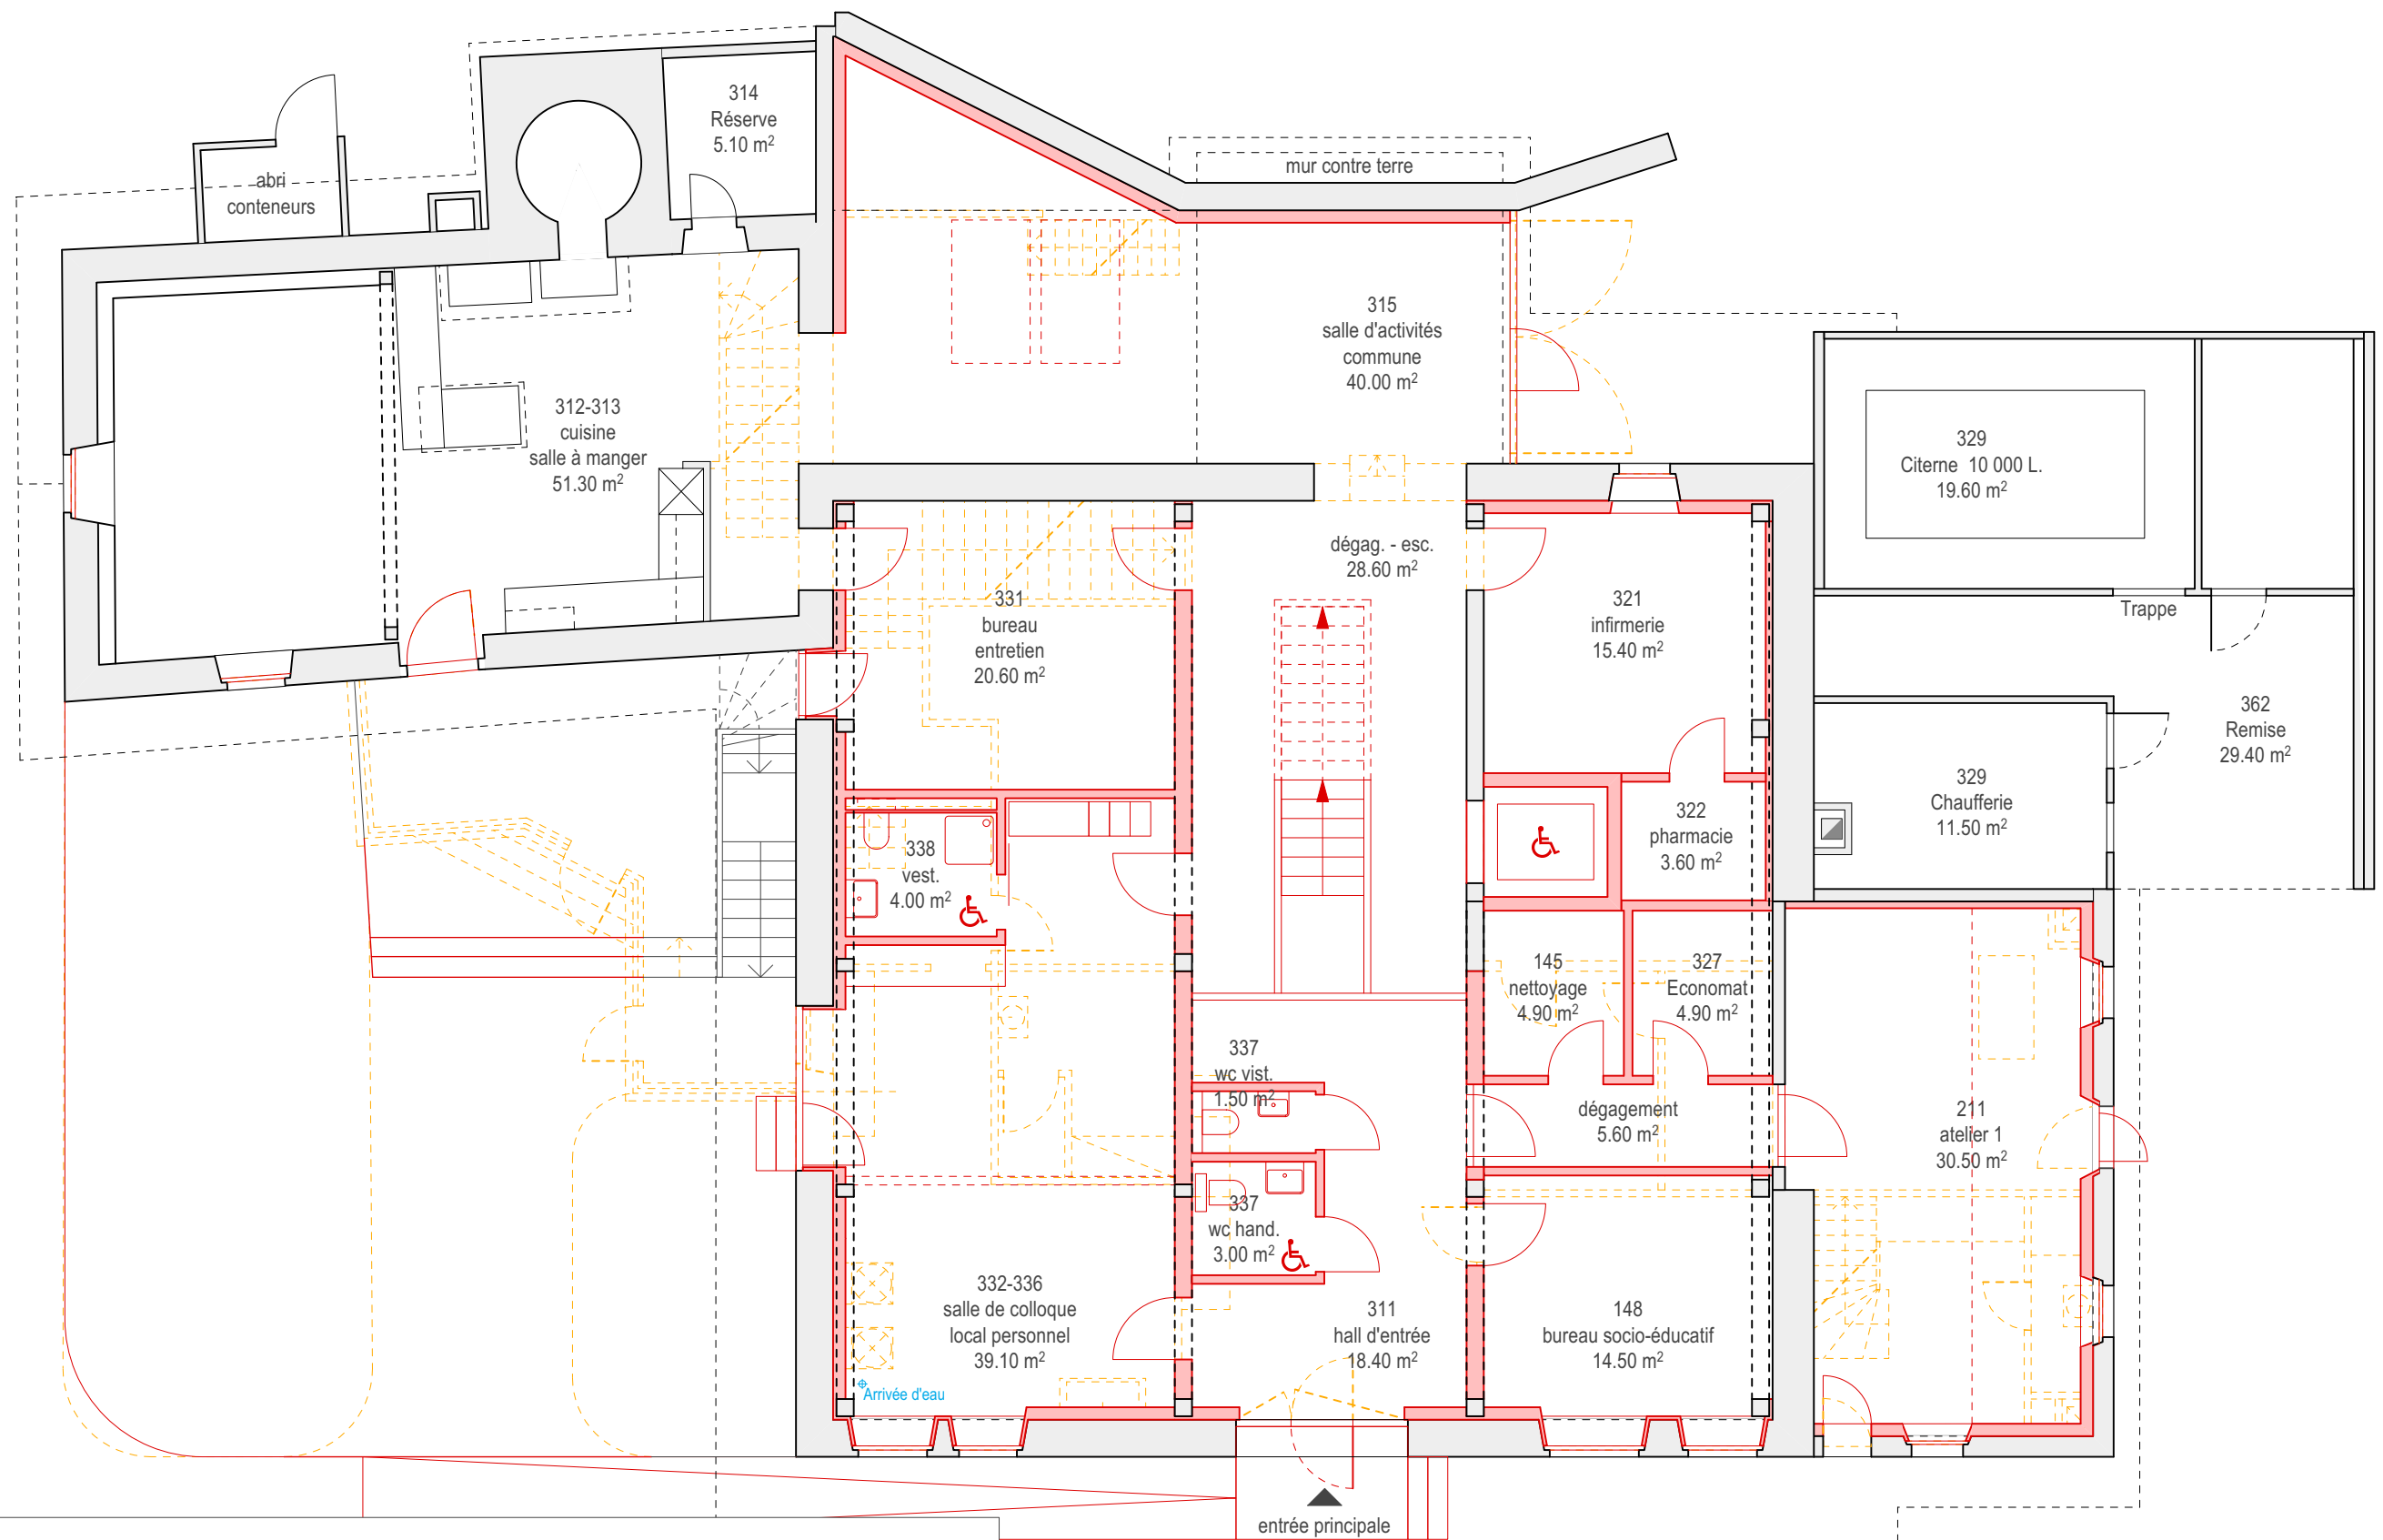

080 - LE LEVANT A LAUSANNE

Etude de faisabilité pour aménagement de 15 chambres
bâtiment la Pichollette au Mont-sur-Lausanne

0 1 4 m

PROVISOIRE

080/e100/01

PLAN DU REZ - VAR. 2

éch - 1/100

faisabilité	
± 0.00	existant
date	19.01.2024
dessin	ft


ARCHITECTE

terr.in.barbier architectes sàrl
rue du maupas 8bis / 1004 lausanne
t. 021 320 20 65 / f. 021 320 20 67
info@terr.in-barbier.ch

	existant
	à construire
	à démolir

REMARQUES SUR VARIANTE 2 - REZ :

- concept feu à finaliser
- niveau atelier 1 à finaliser

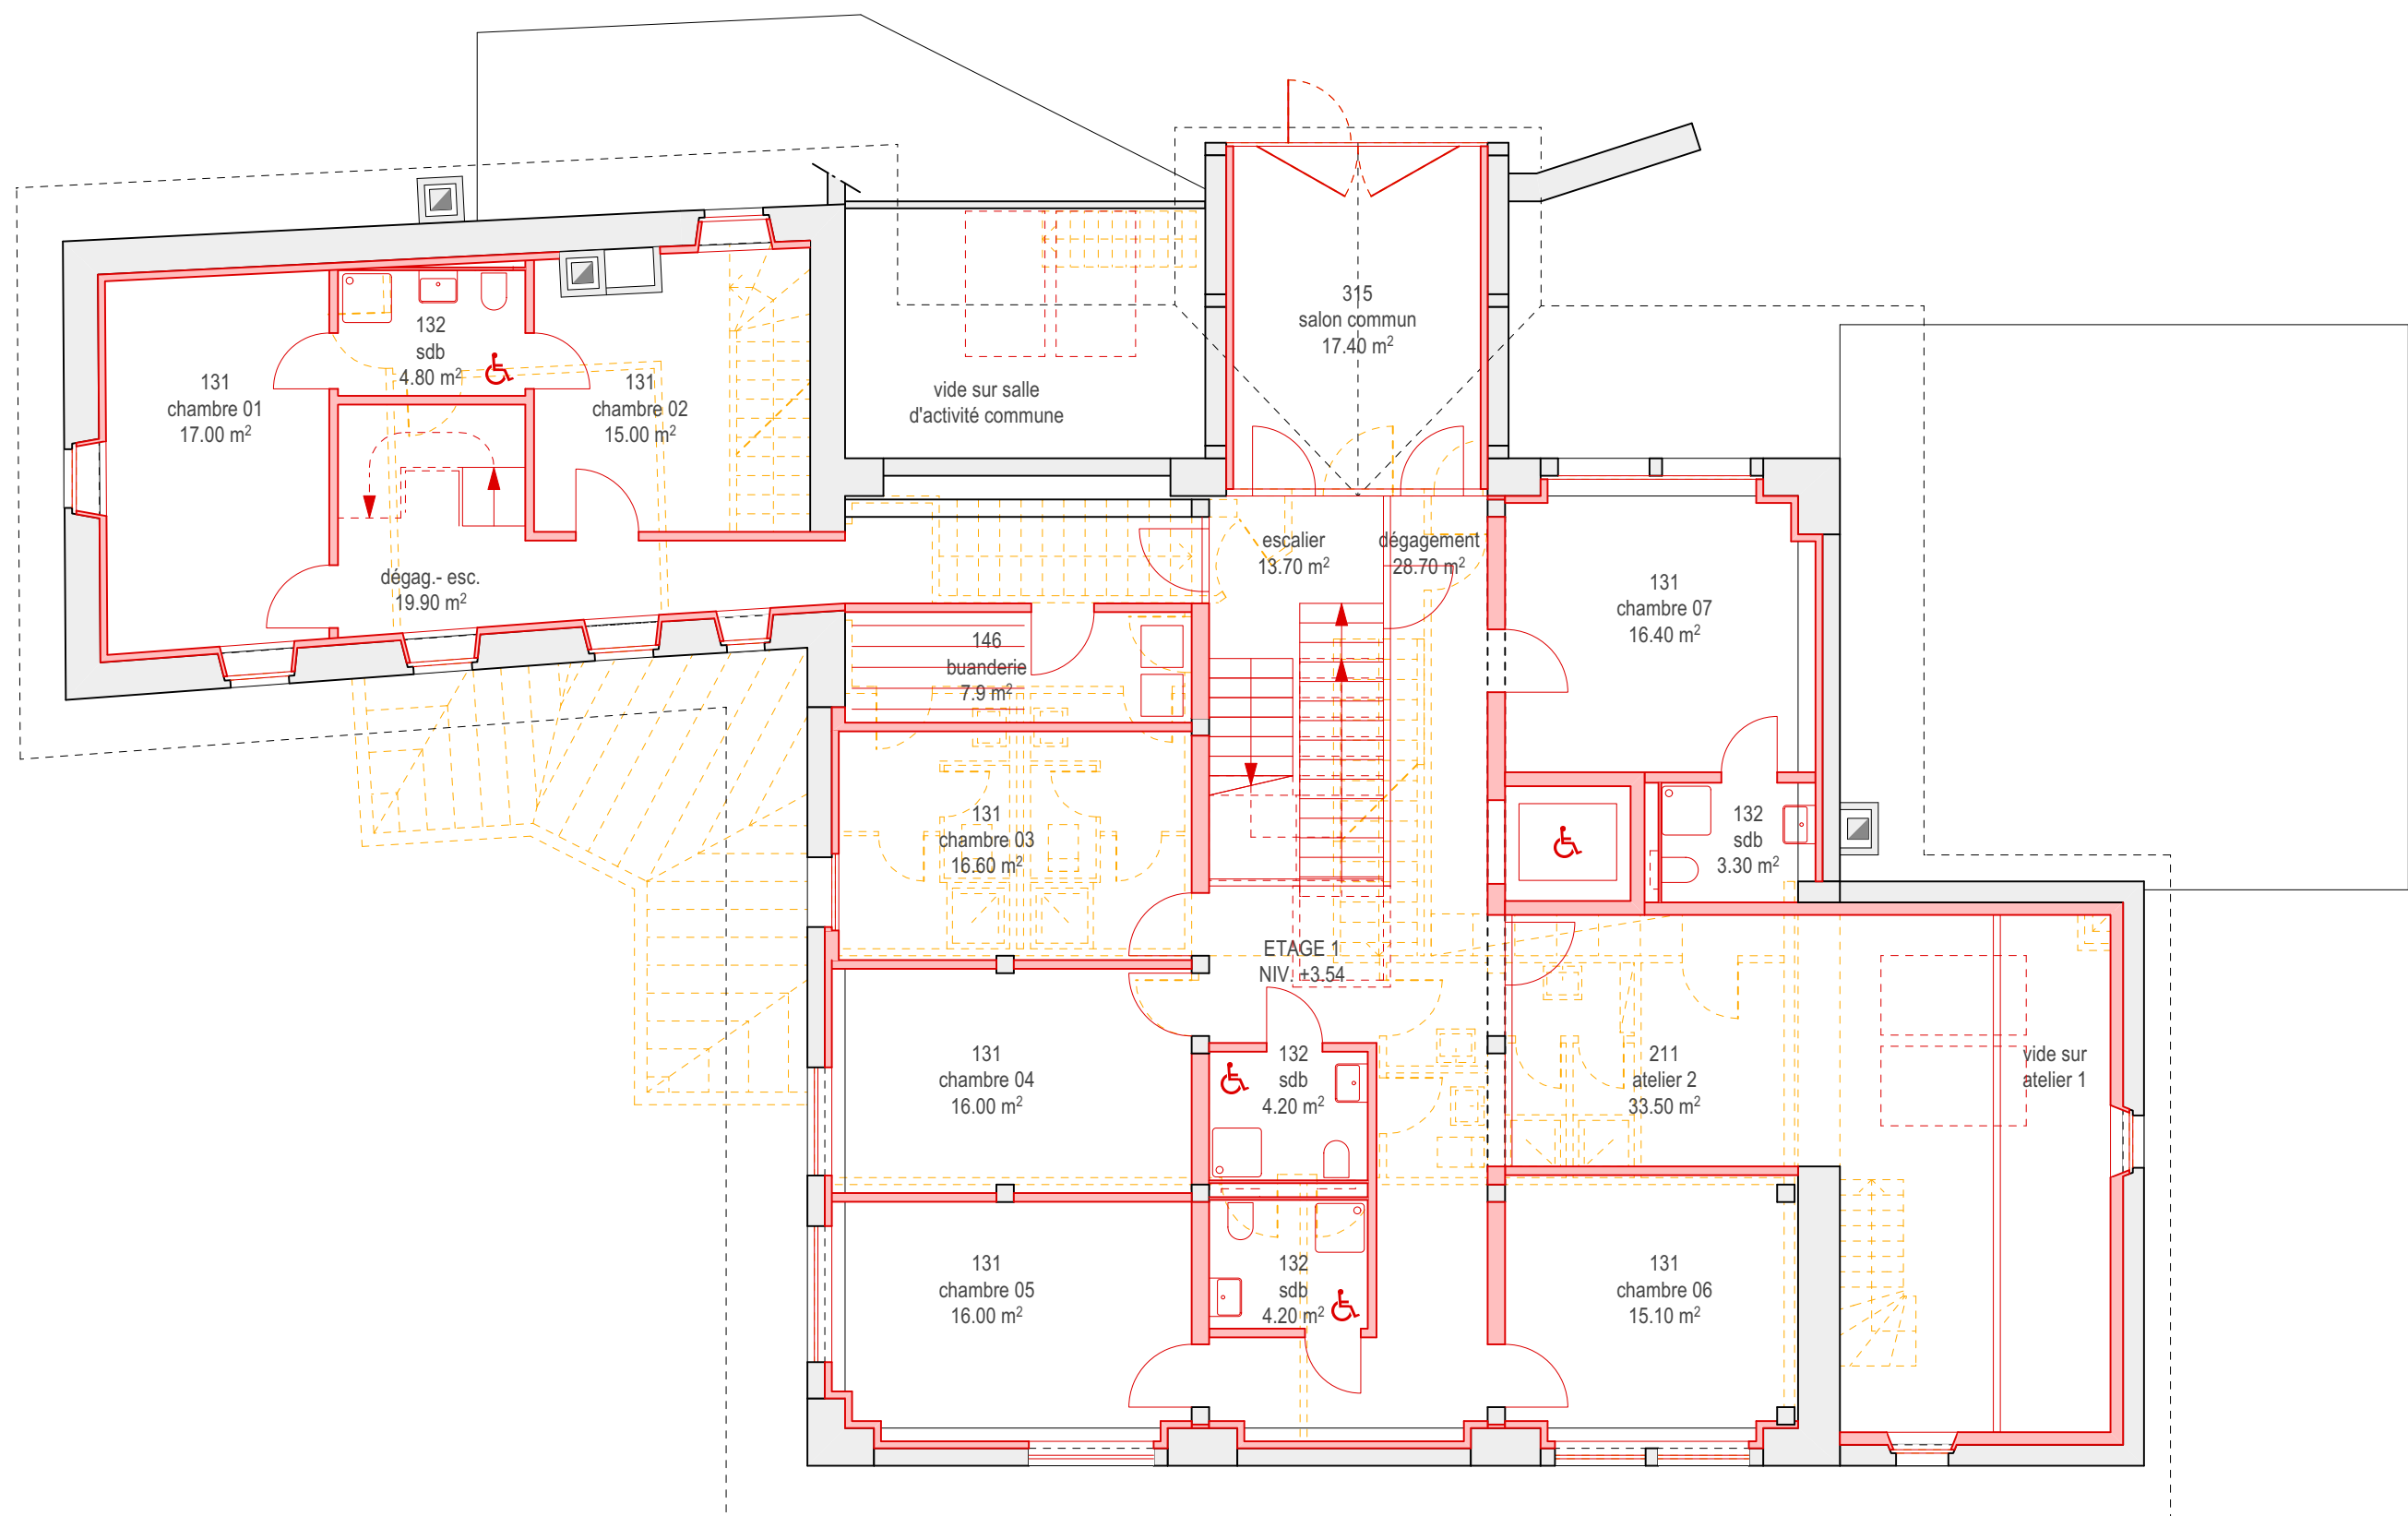

080 - LE LEVANT A LAUSANNE

Etude de faisabilité pour aménagement de 15 chambres
bâtiment la Pichollette au Mont-sur-Lausanne



PROVISOIRE



080/e100/02

PLAN DE L'ETAGE - VAR. 2

éch - 1/100

faisabilité	
± 0.00	existant
date	19.01.2024
dessin	ft


ARCHITECTE

terr.in.barbier architectes sàrl
rue du maupas 8bis / 1004 lausanne
t. 021 320 20 65 / f. 021 320 20 67
info@terr.in-barbier.ch

- existant
- à construire
- à démolir

REMARQUES SUR VARIANTE 2 - ETAGE :

- concept feu à finaliser
- niveau atelier 2 à finaliser
- 7 chambres avec 4 sdb dont 1 semi-privative et 1 privative

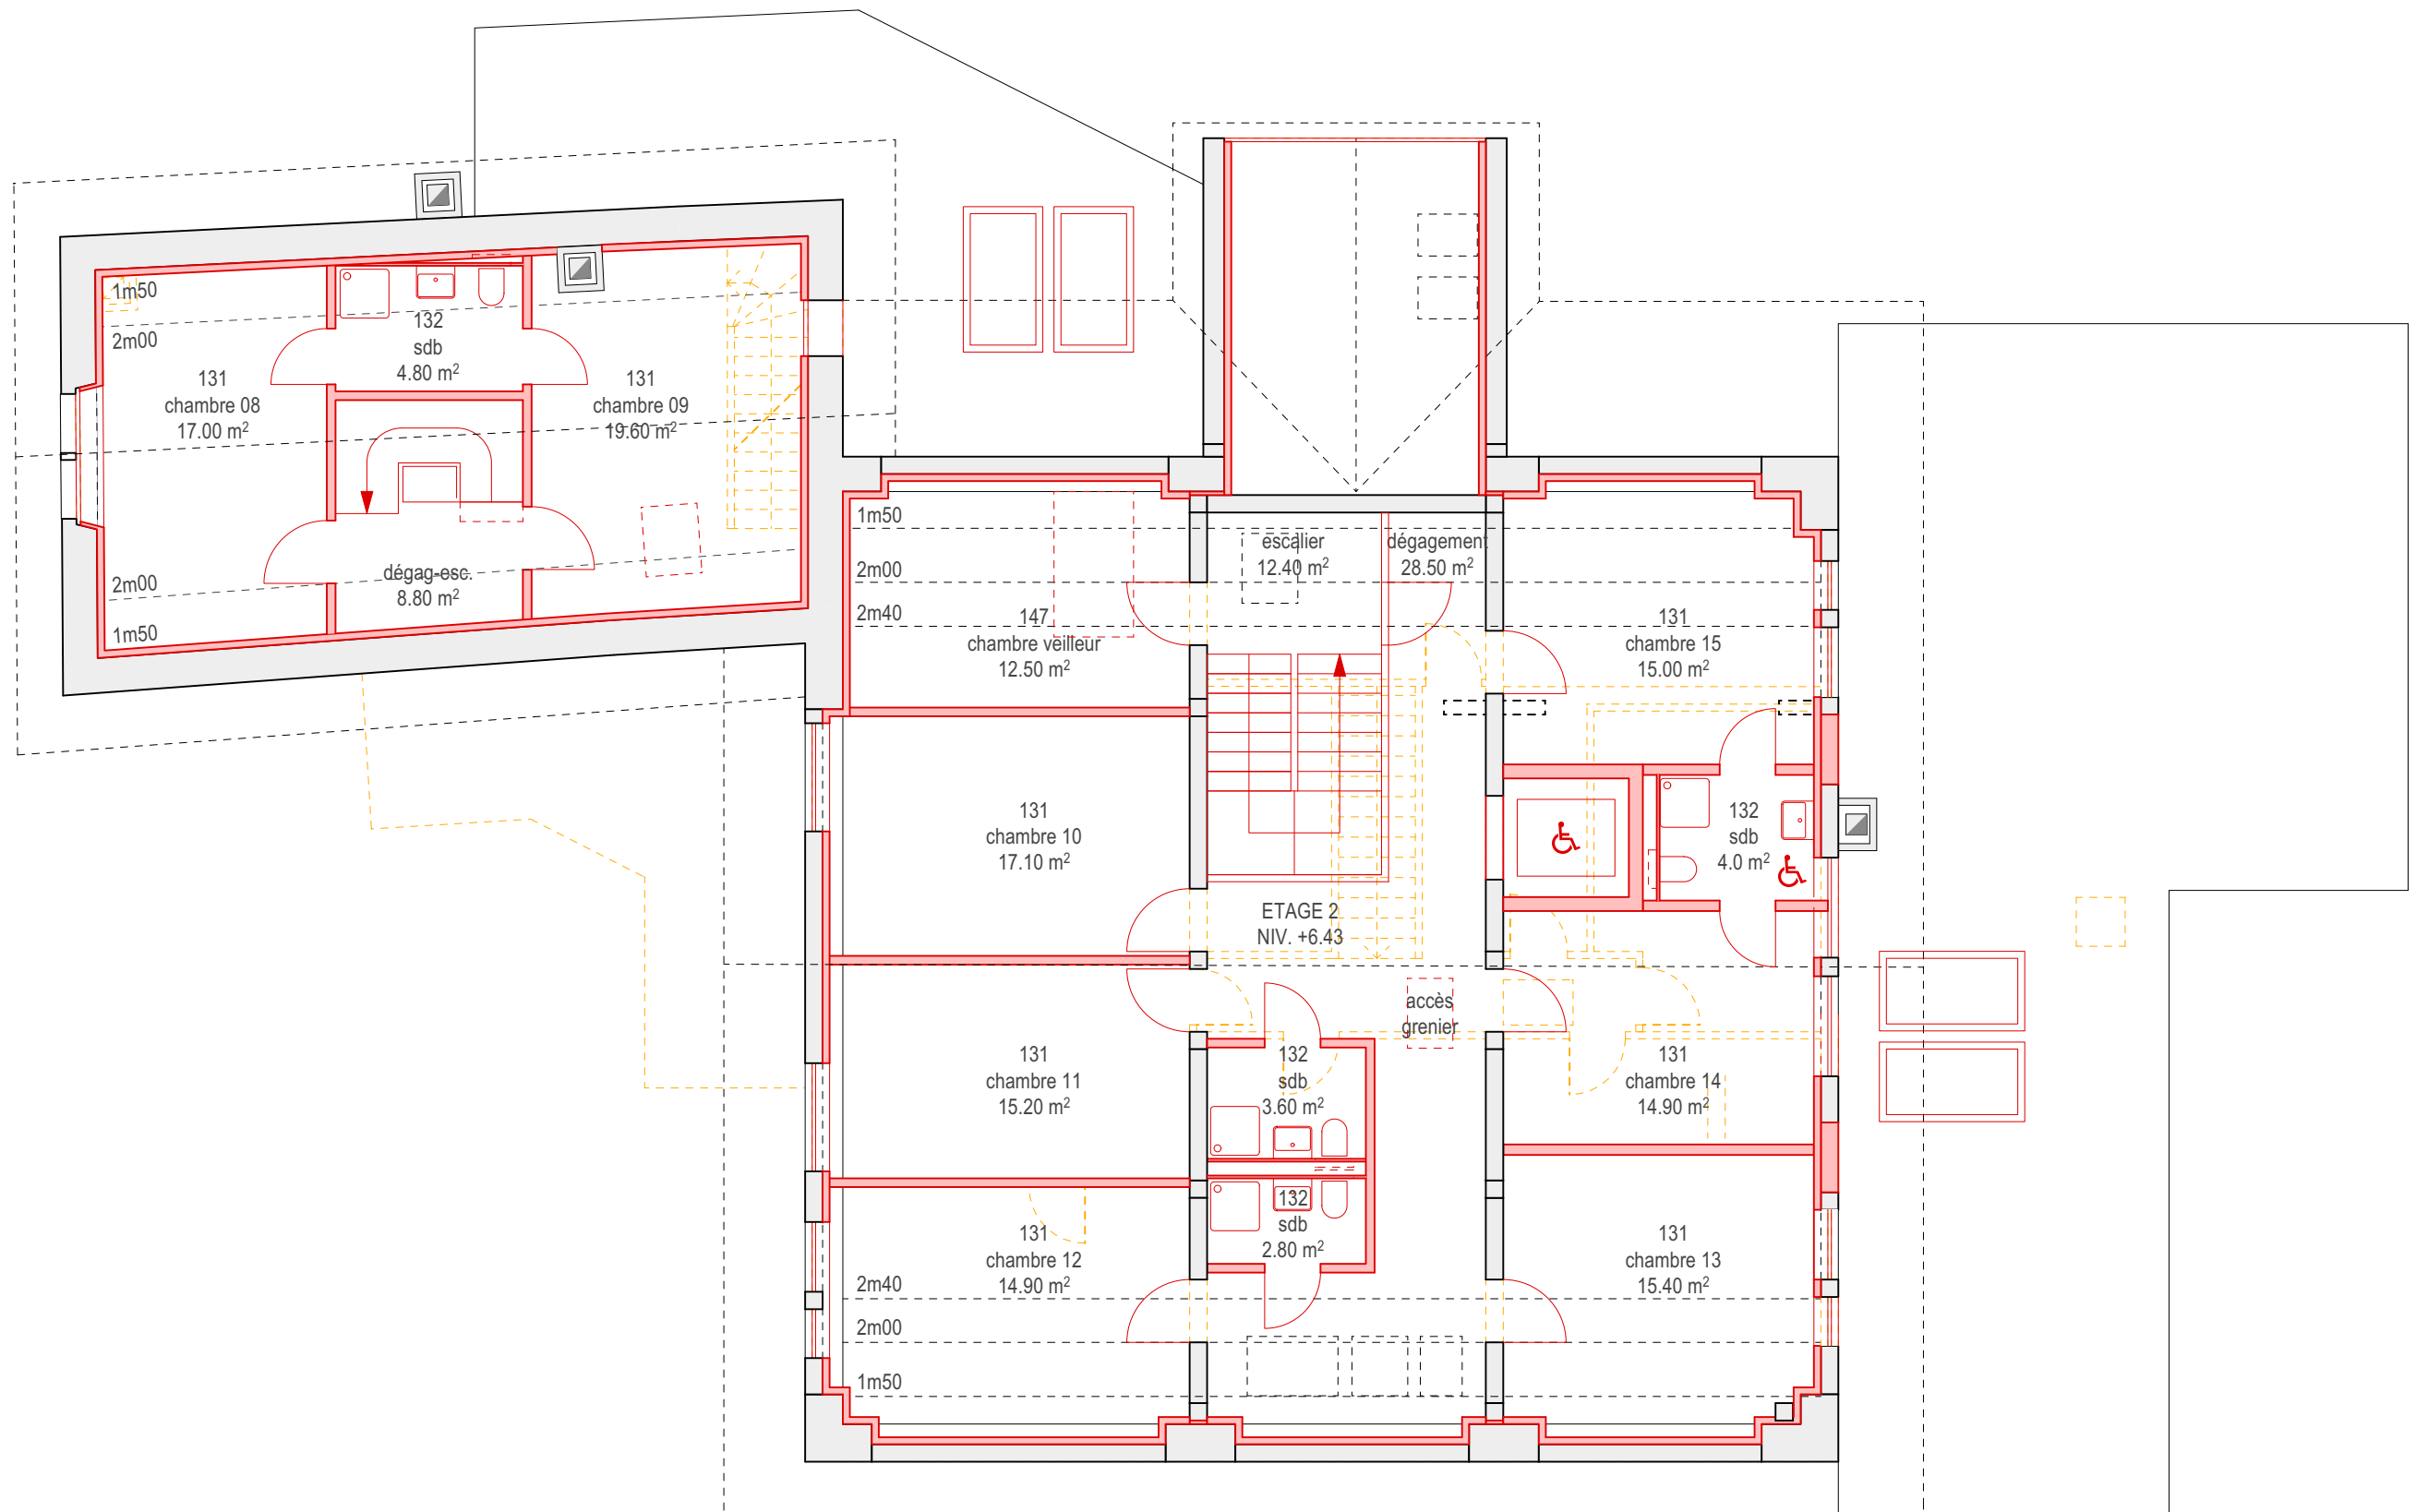

080 - LE LEVANT A LAUSANNE

Etude de faisabilité pour aménagement de 15 chambres
bâtiment la Pichollette au Mont-sur-Lausanne



PROVISOIRE



080/e100/03

PLAN DES COMBLES - VAR. 2

éch - 1/100

faisabilité	
± 0.00	existant
date	19.01.2024
dessin	ft

ARCHITECTE

terr.in.barbier architectes sàrl
rue du maupas 8bis / 1004 lausanne
t. 021 320 20 65 / f. 021 320 20 67
info@terr.in-barbier.ch

-  existant
-  à construire
-  à démolir

REMARQUES SUR VARIANTE 2 - COMBLES :

- concept feu à finaliser
- niveau toiture partie Ouest à contrôler
- 8 chambres avec 4 sdb dont 2 semi-privatives
- 1 chambre (ch. 11) avec largeur insuffisante (>3.20m)