


**Chemin des Retraites / rue Couchichard - Echange de la parcelle n°642 propriété
de la Commune de Lausanne, contre la
parcelle n°20361 propriété de M. Kurt Hofmann et Jean-Paul Liardet**

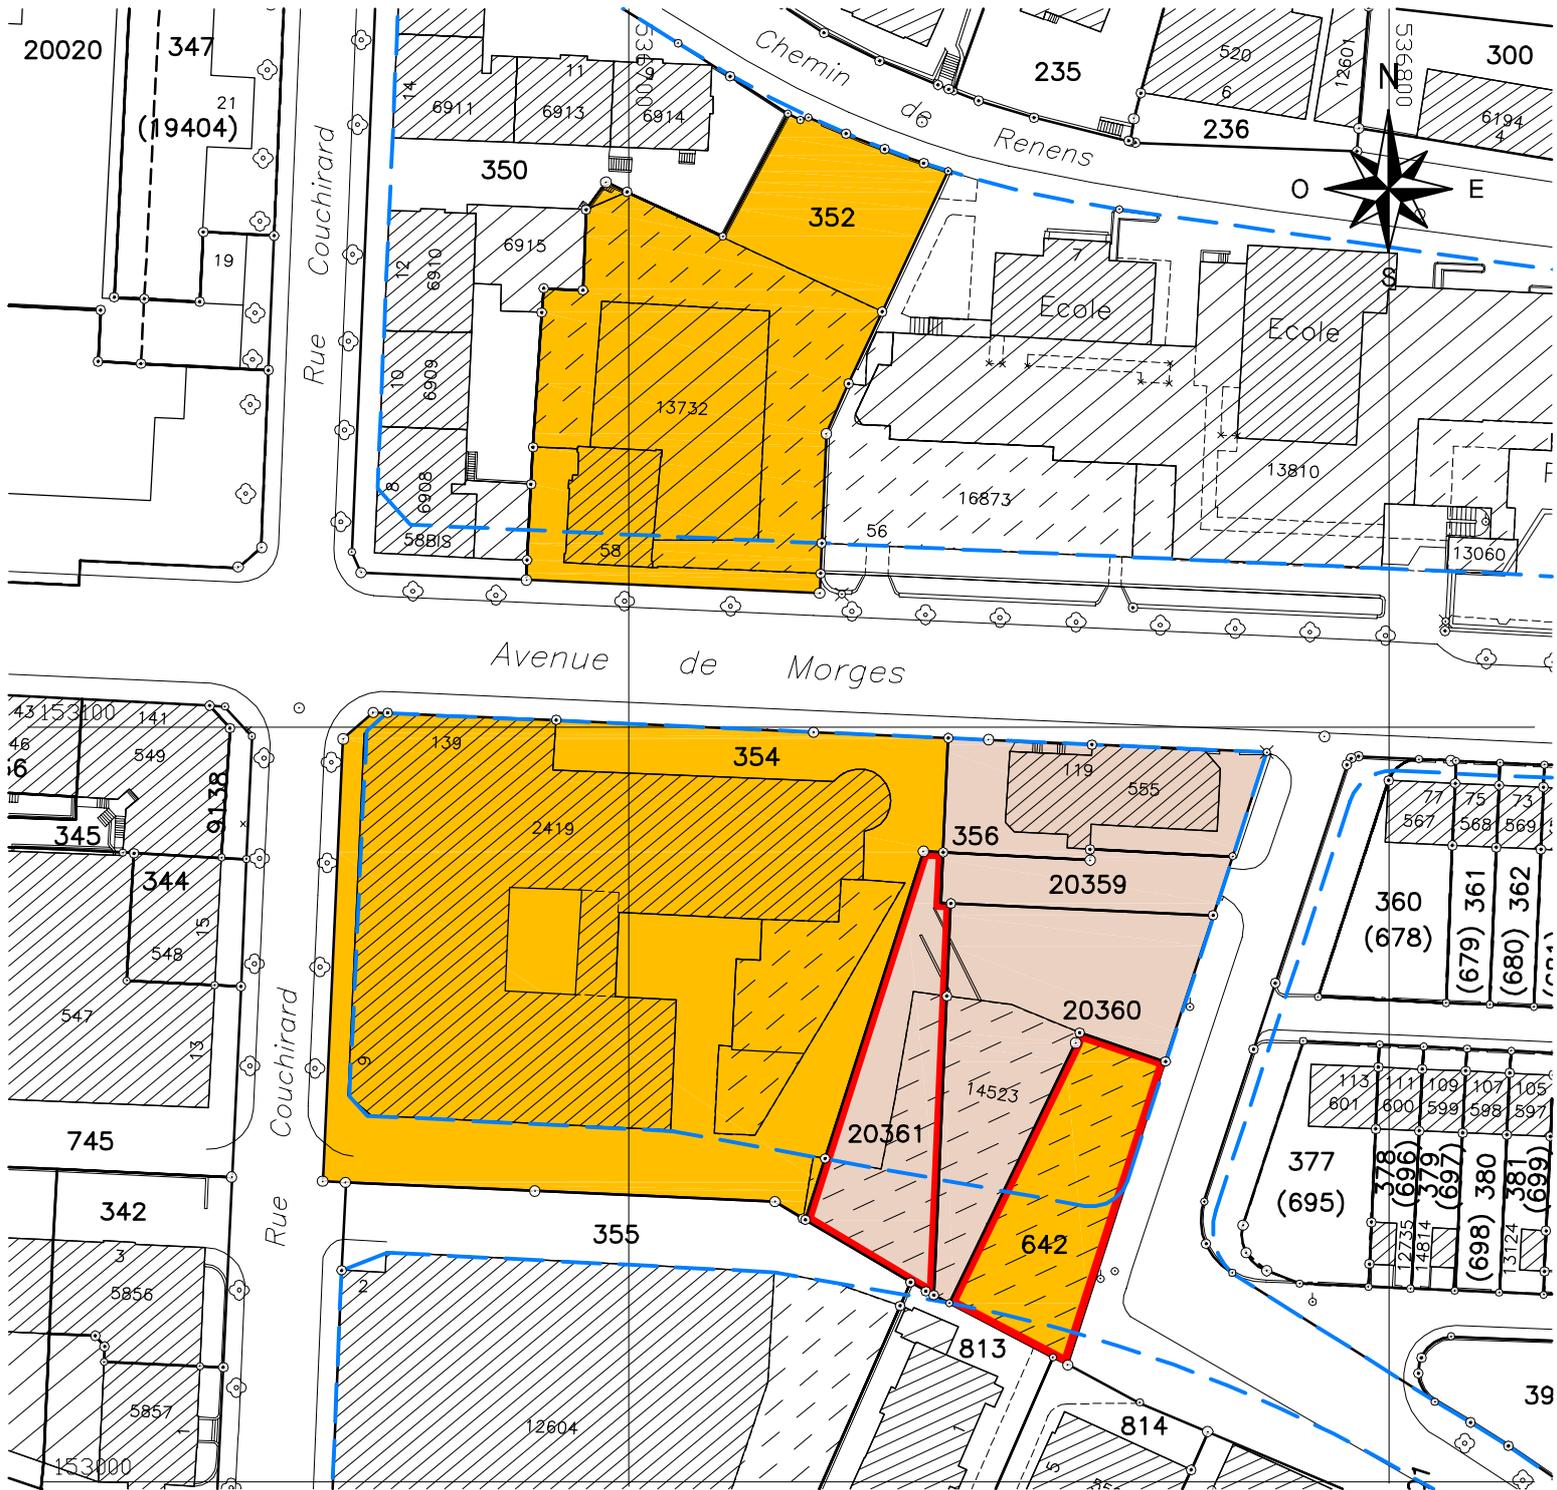

1:1000

PREAVIS N° 2007 / 32 - 07.06.2007

- Propriétés de la Commune de Lausanne avant échange
- Propriétés de M. Kurt Hofmann et Jean-Paul Liardet avant échange
- Parcelles d'une surface équivalente de 597m² à échanger
- Limites des constructions



direction des travaux

service du cadastre