


Parcelle n° 15320 sise à Pra Roman
Droit distinct et permanent de superficie en faveur de la Fondation NetAge

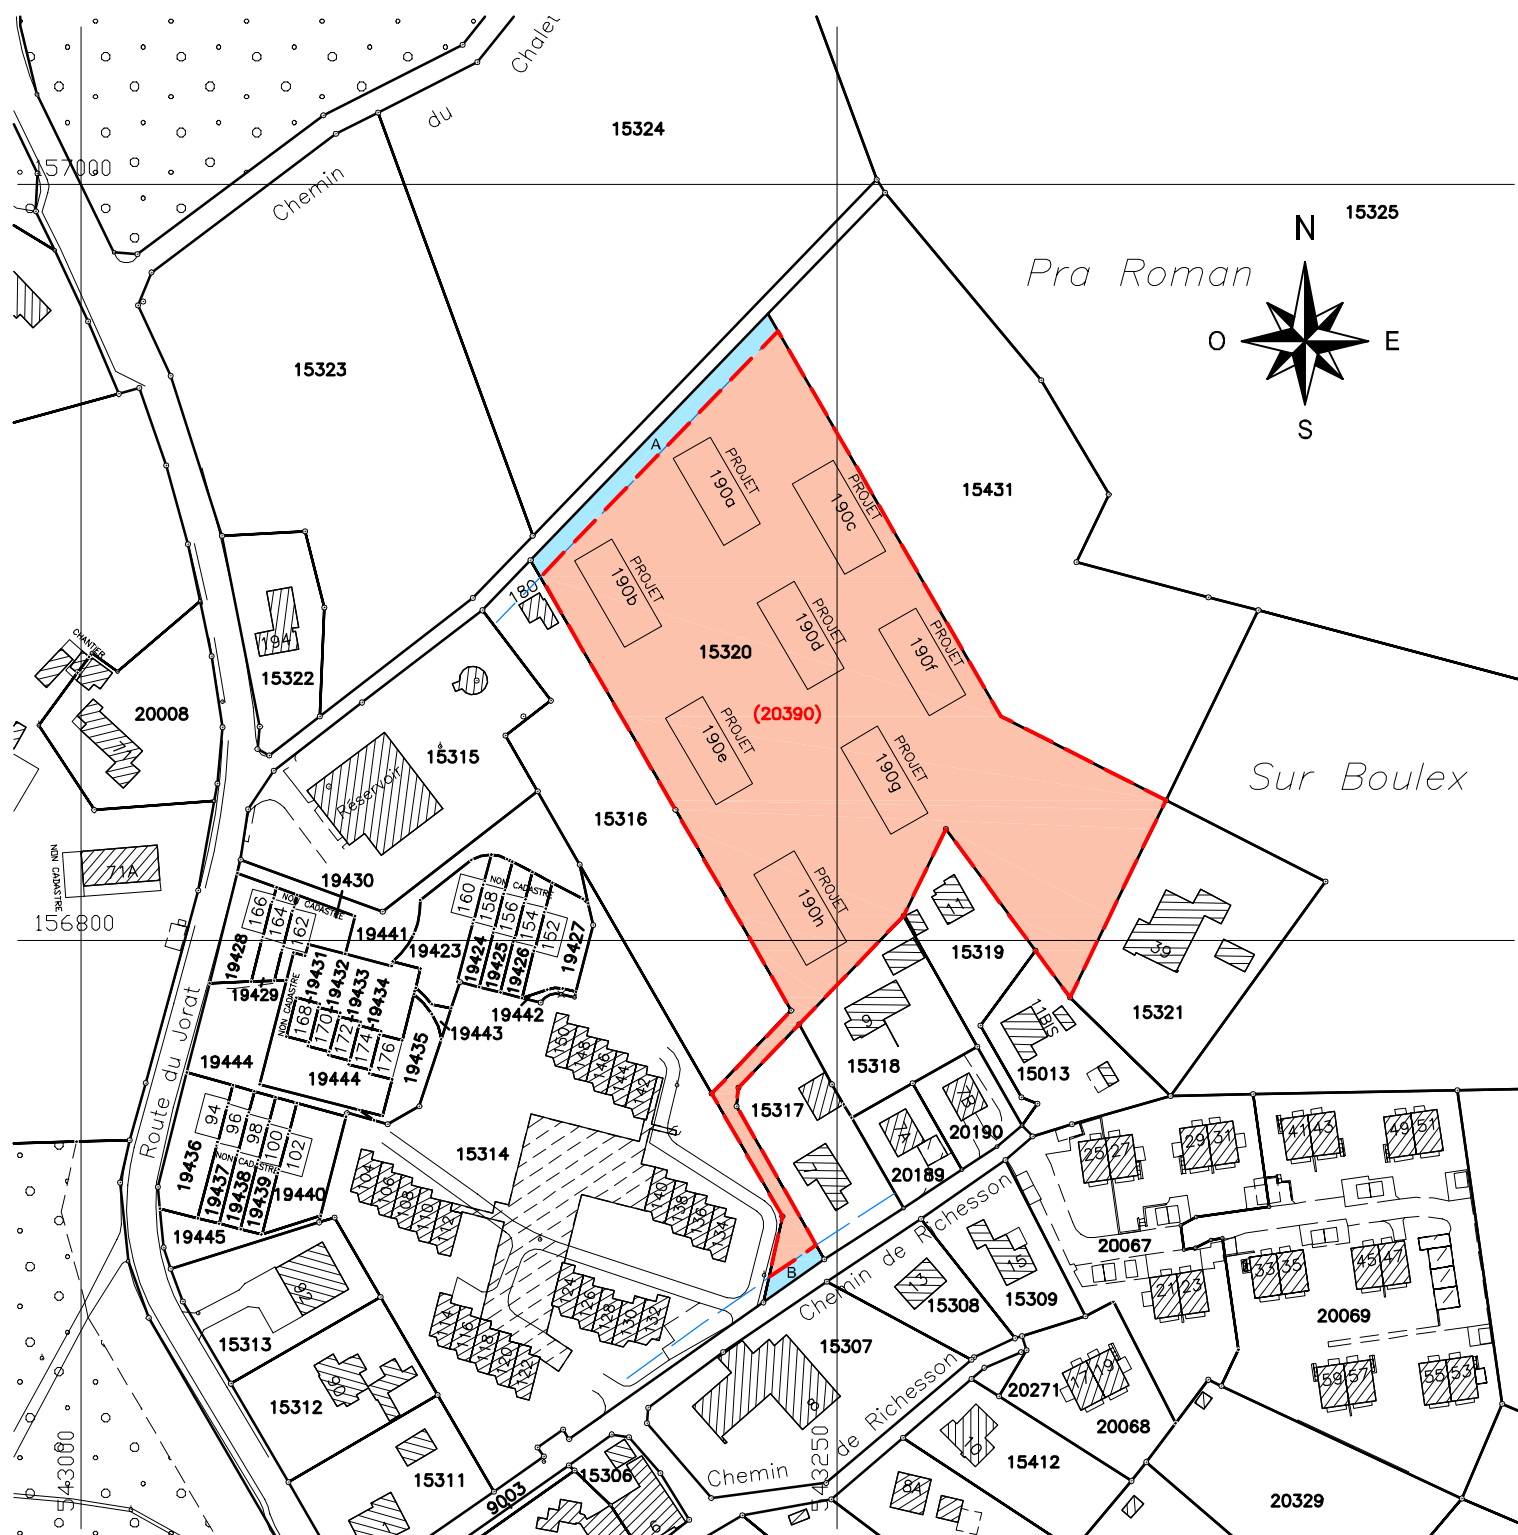

PREAVIS N°2007 / 38 - 23.08.2007

1:2000

 DDP 20390 projeté, surface d'env. 14'034 m²

A Hors ligne, surface d'env. 452 m²

B Hors ligne, surface d'env. 78 m²

Limite des constructions

Lausanne

direction des travaux

service du cadastre