


LEGENDE

- 63 bornes d'alimentation projetées
- Eau nouvelle
- Electricité nouvelle
- Fouille

Capacité de distribution future

Nombre de bateaux par prise électrique

- 1
- 3 à 3.7
- 1.3 à 1.5

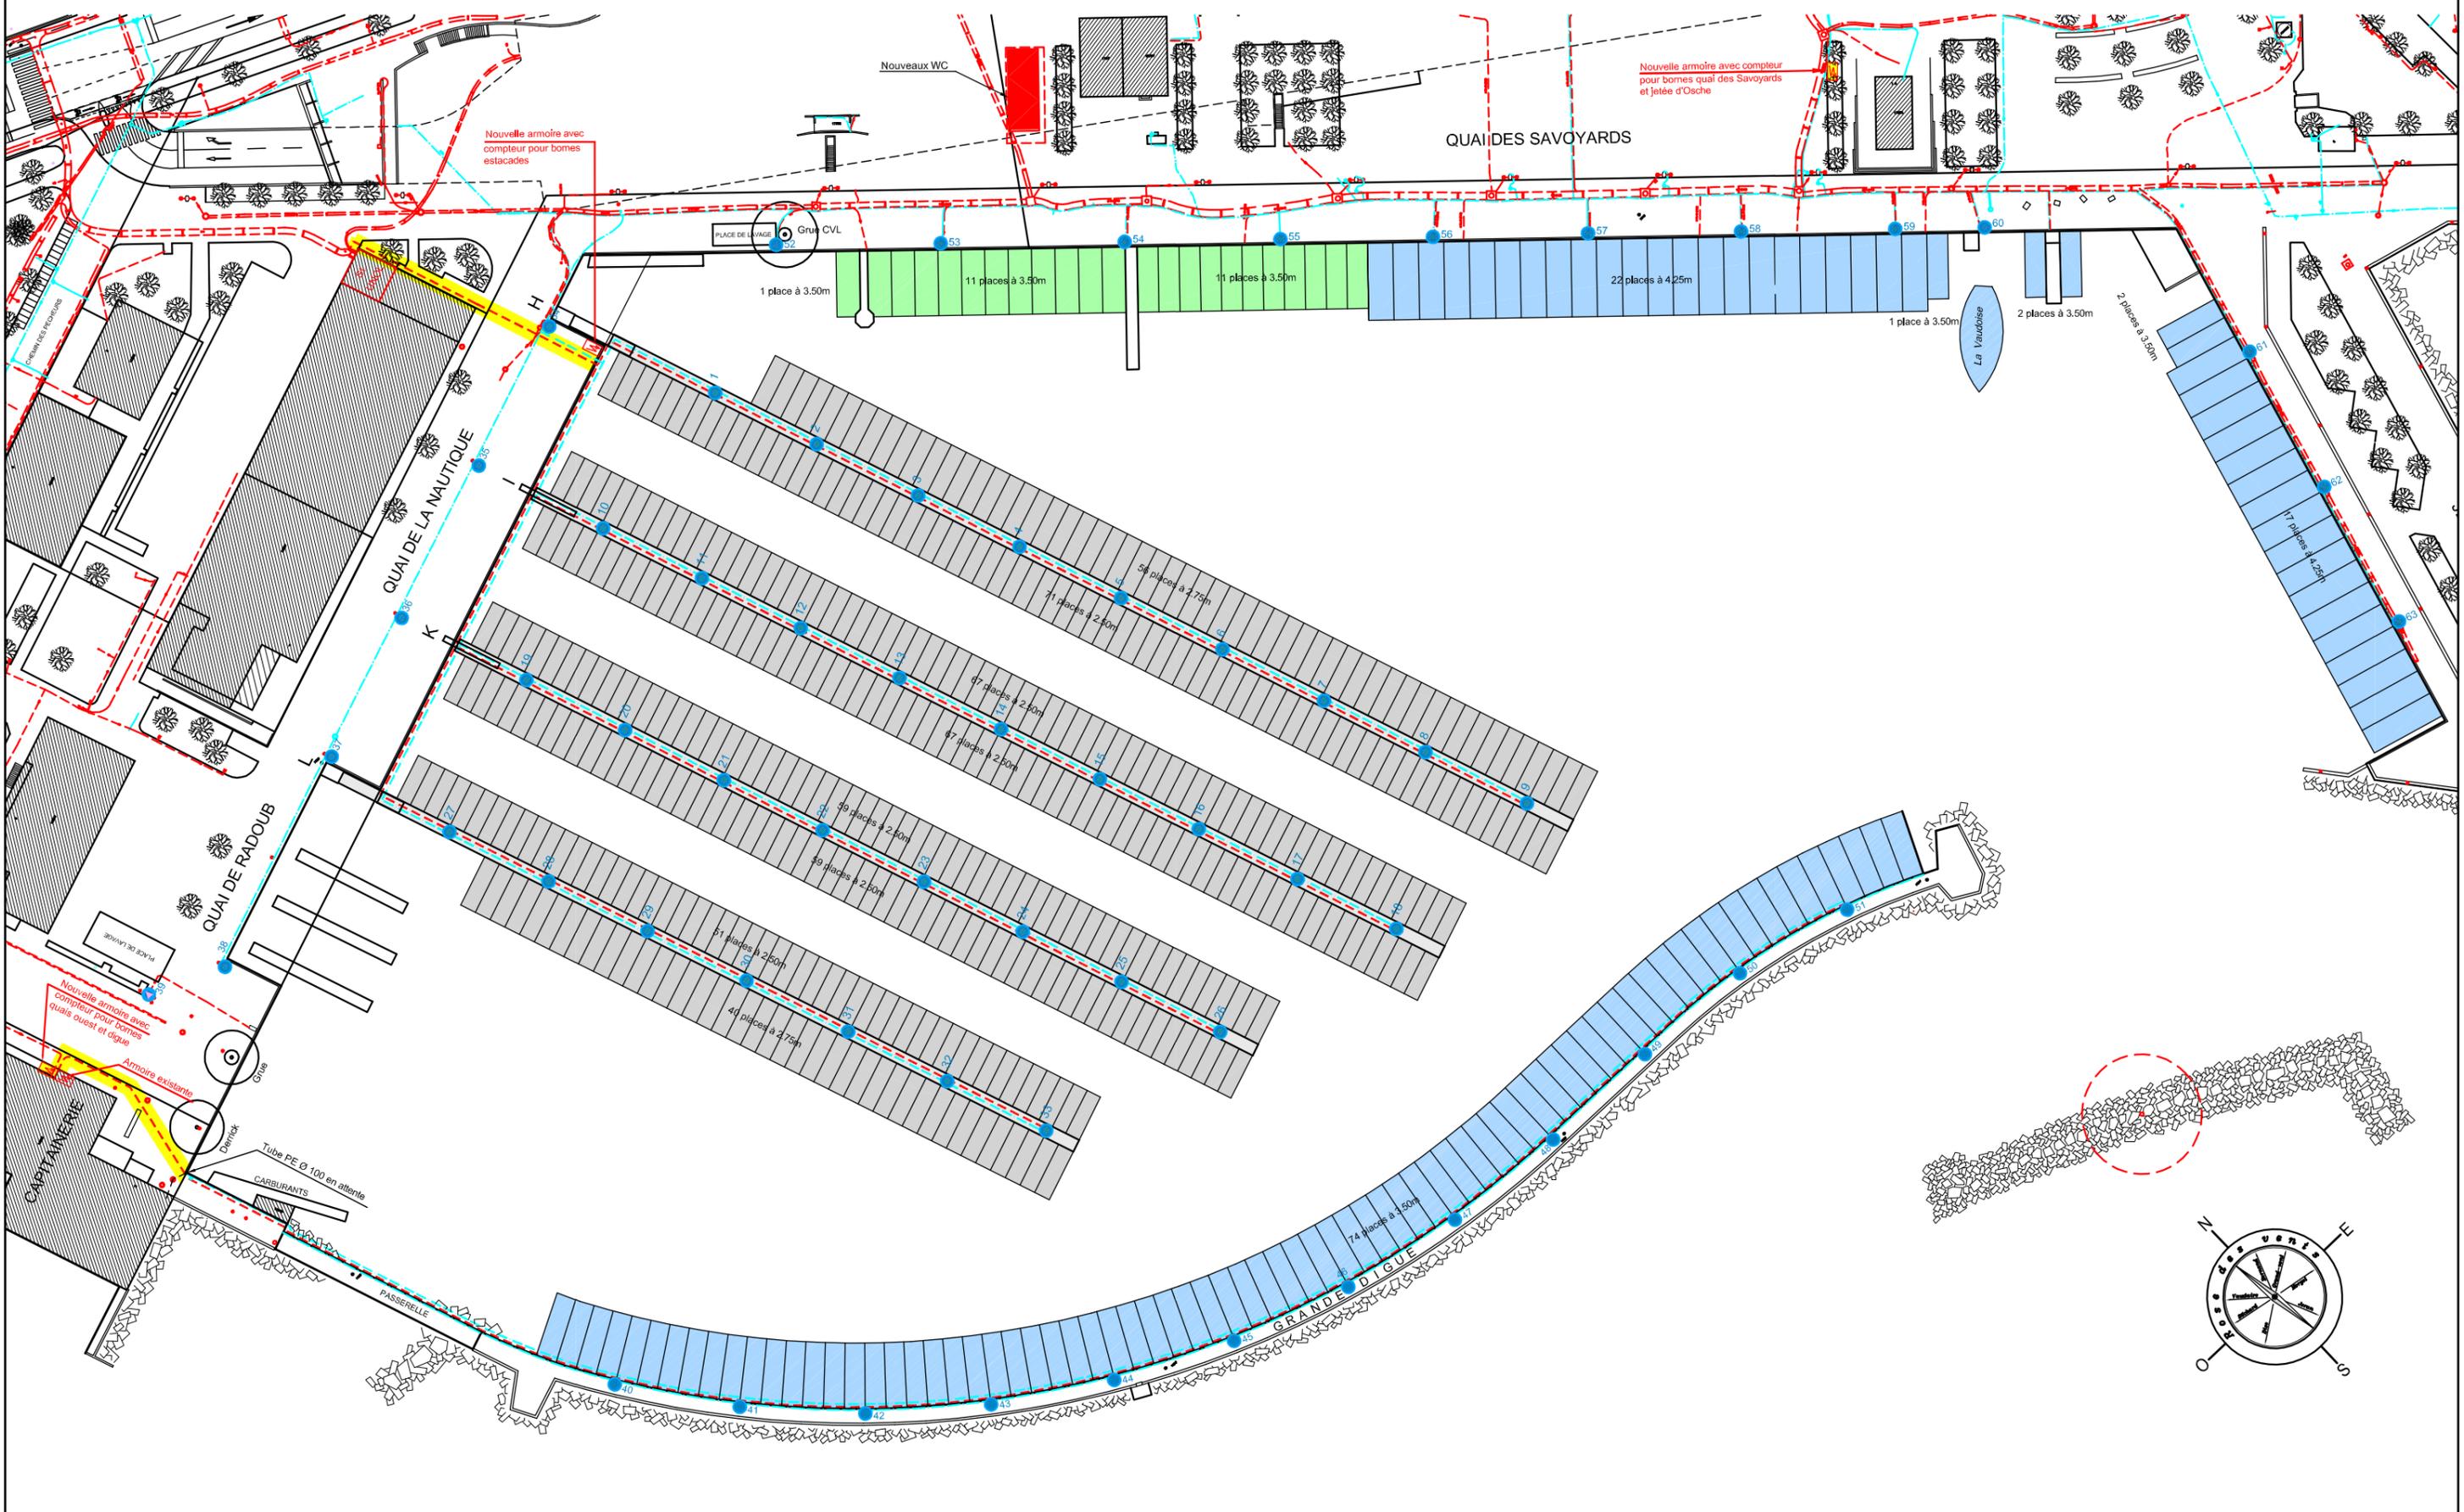

Nouvelle armoire avec compteur pour bornes estacades

Nouveaux WC

Nouvelle armoire avec compteur pour bornes quai des Savoyards et jetée d'Osche

QUAI DES SAVOYARDS

QUAI DE LA NAUTIQUE

QUAI DE RADOUB

GRANDE DIGUE

PASSERELLE

Tube PE Ø 100 en attente

CARRURANTS

Armoire existante

Compteur

Diapox

Grue

1 place à 3.50m

11 places à 3.50m

11 places à 3.50m

22 places à 4.25m

1 place à 3.50m

2 places à 3.50m

2 places à 3.50m

17 places à 4.25m

58 places à 4.75m

71 places à 2.80m

67 places à 2.80m

47 places à 2.80m

39 places à 2.80m

39 places à 2.80m

51 places à 2.50m

44 places à 2.75m

74 places à 3.50m

Grue CVL

PLACE DE LAVAGE

