


Centre paroissial de Béthusy (chapelle et maison de paroisse)

Modification du droit distinct et permanent de superficie
en faveur de l'Association des locaux paroissiaux de Chailly-La Cathédrale

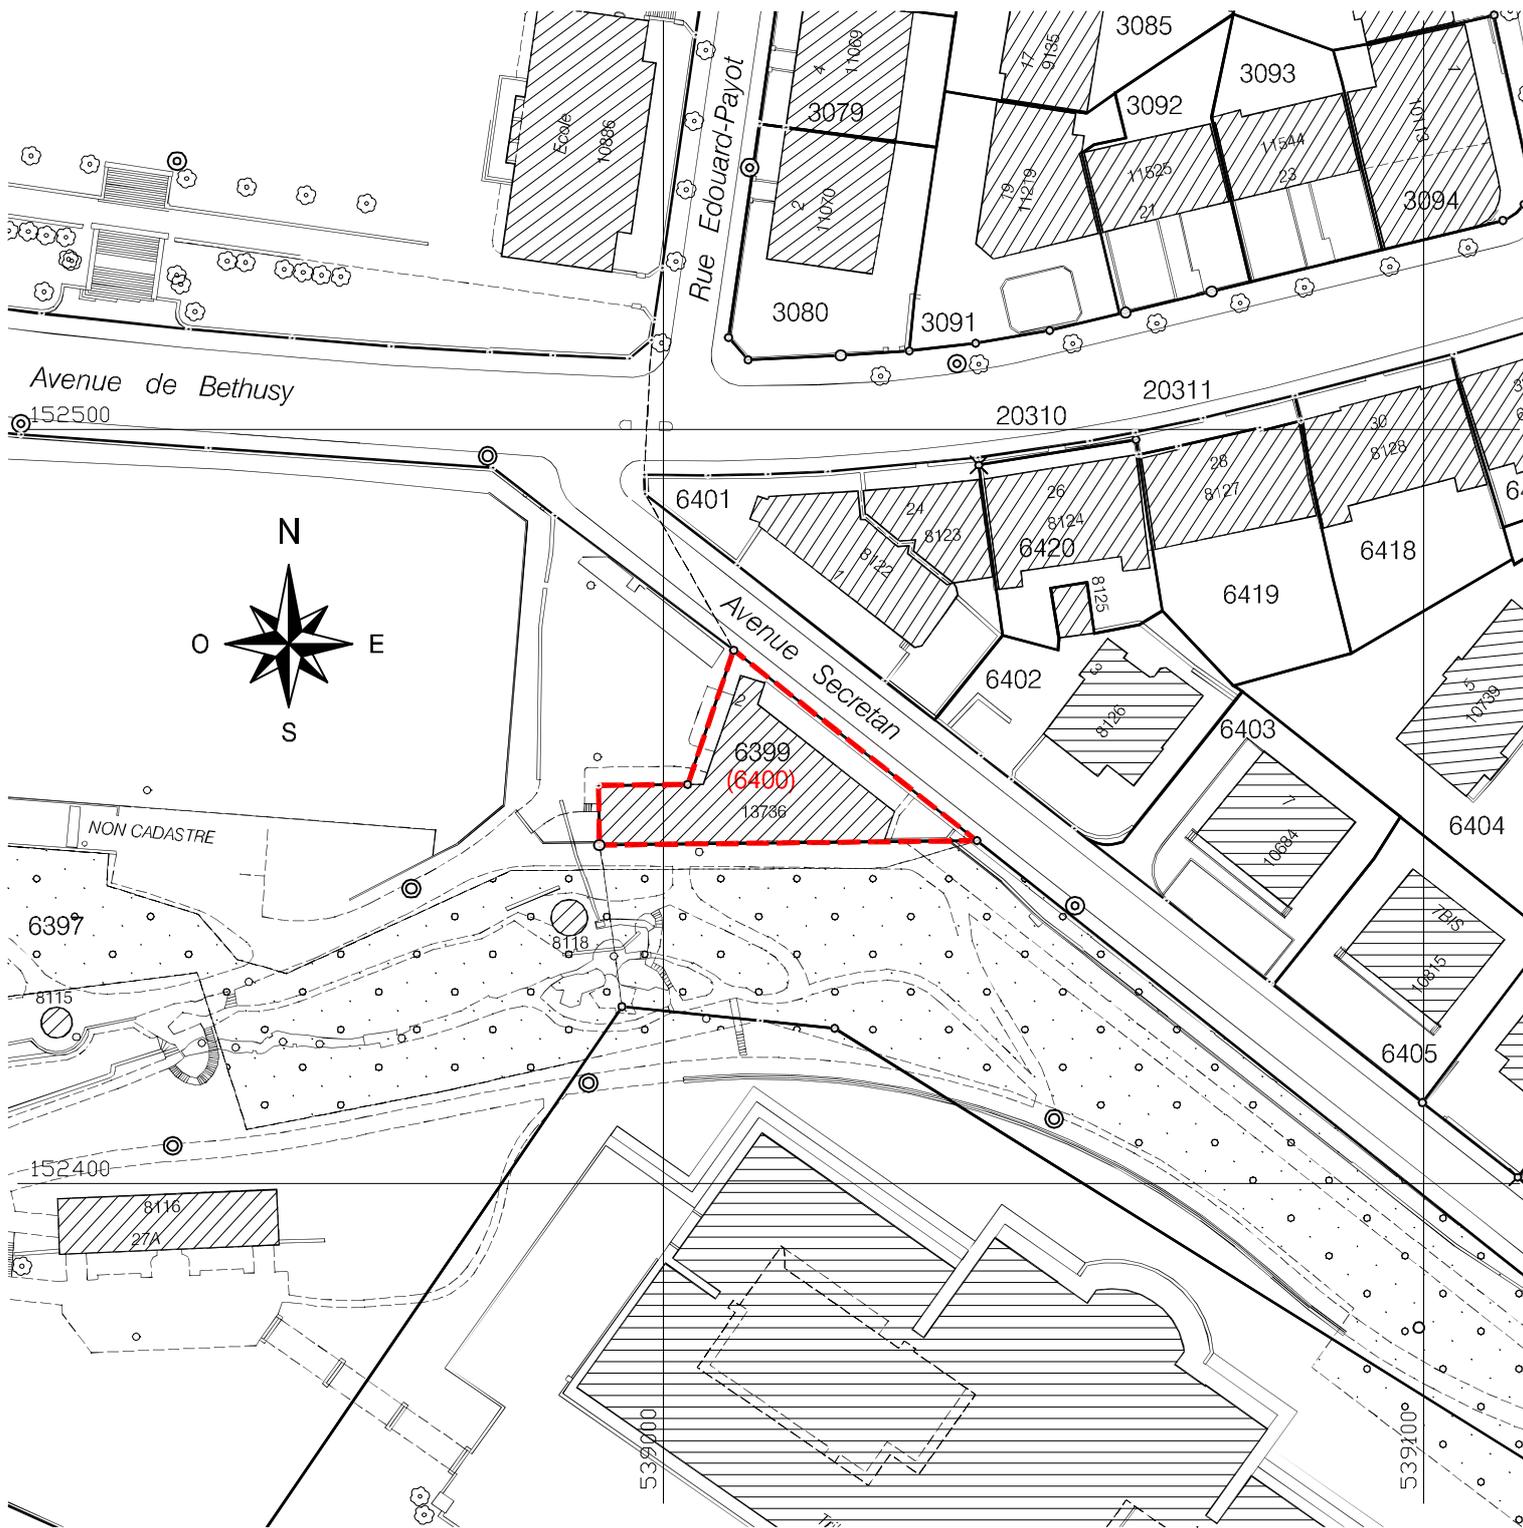

PREAVIS N°2008 / 12 - 2 avril 2008

1:1000

 Périmètre du DDP 6400, surface de 604 m² (sans modification)

 Lausanne

direction des travaux

service du cadastre

www.lausanne.ch/cadastre