

direction des travaux
service des routes et de la mobilité **L a u s a n n e**

LA SALLAZ

ROUTE DE CONTOURNEMENT DE LA SALLAZ
PAR LE CHEMIN DES CASCADES
SITUATION GENERALE

PIECE N° 6

ECHELLE: 1:500

OBJET: Route de contournement de la Sallaz par le chemin des Cascades

PROJ.: 584 x 1260 JF
DATE: 22.03.2007
DESS.: PAC
PLAN N°: 517.14 - 201b

PLAN DRESSE POUR ENQUÊTE COMPLÉMENTAIRE

AU NOM DE LA MUNICIPALITÉ:
Plan approuvé en séance du


APPROUVÉ PAR LE CONSEIL COMMUNAL
DE LAUSANNE DANS SA SÉANCE DU

Le Syndic: Le Secrétaire: Le Président: Le Secrétaire:

MODIFICATIONS		Dess	Dates
a	Mise à jour de la cartographie et des plans de détail	PAC	11.04.2007
b	Mise à jour des données de calcul pour la voie à l'état existant	PAC	07.11.2007
c			
d			
e			

LEGENDE:

- Chaussée
- Trottoir
- Bande teintée
- Banquette
- Remblais
- Ilots, entrées charretières, trottoirs continus
- Murs de soutènement
- Limite de construction projetée
- Limite du PPA
- Couverture complète de la chaussée
- Paroi anti-bruit
- Arbres futurs
- Arbres à supprimer

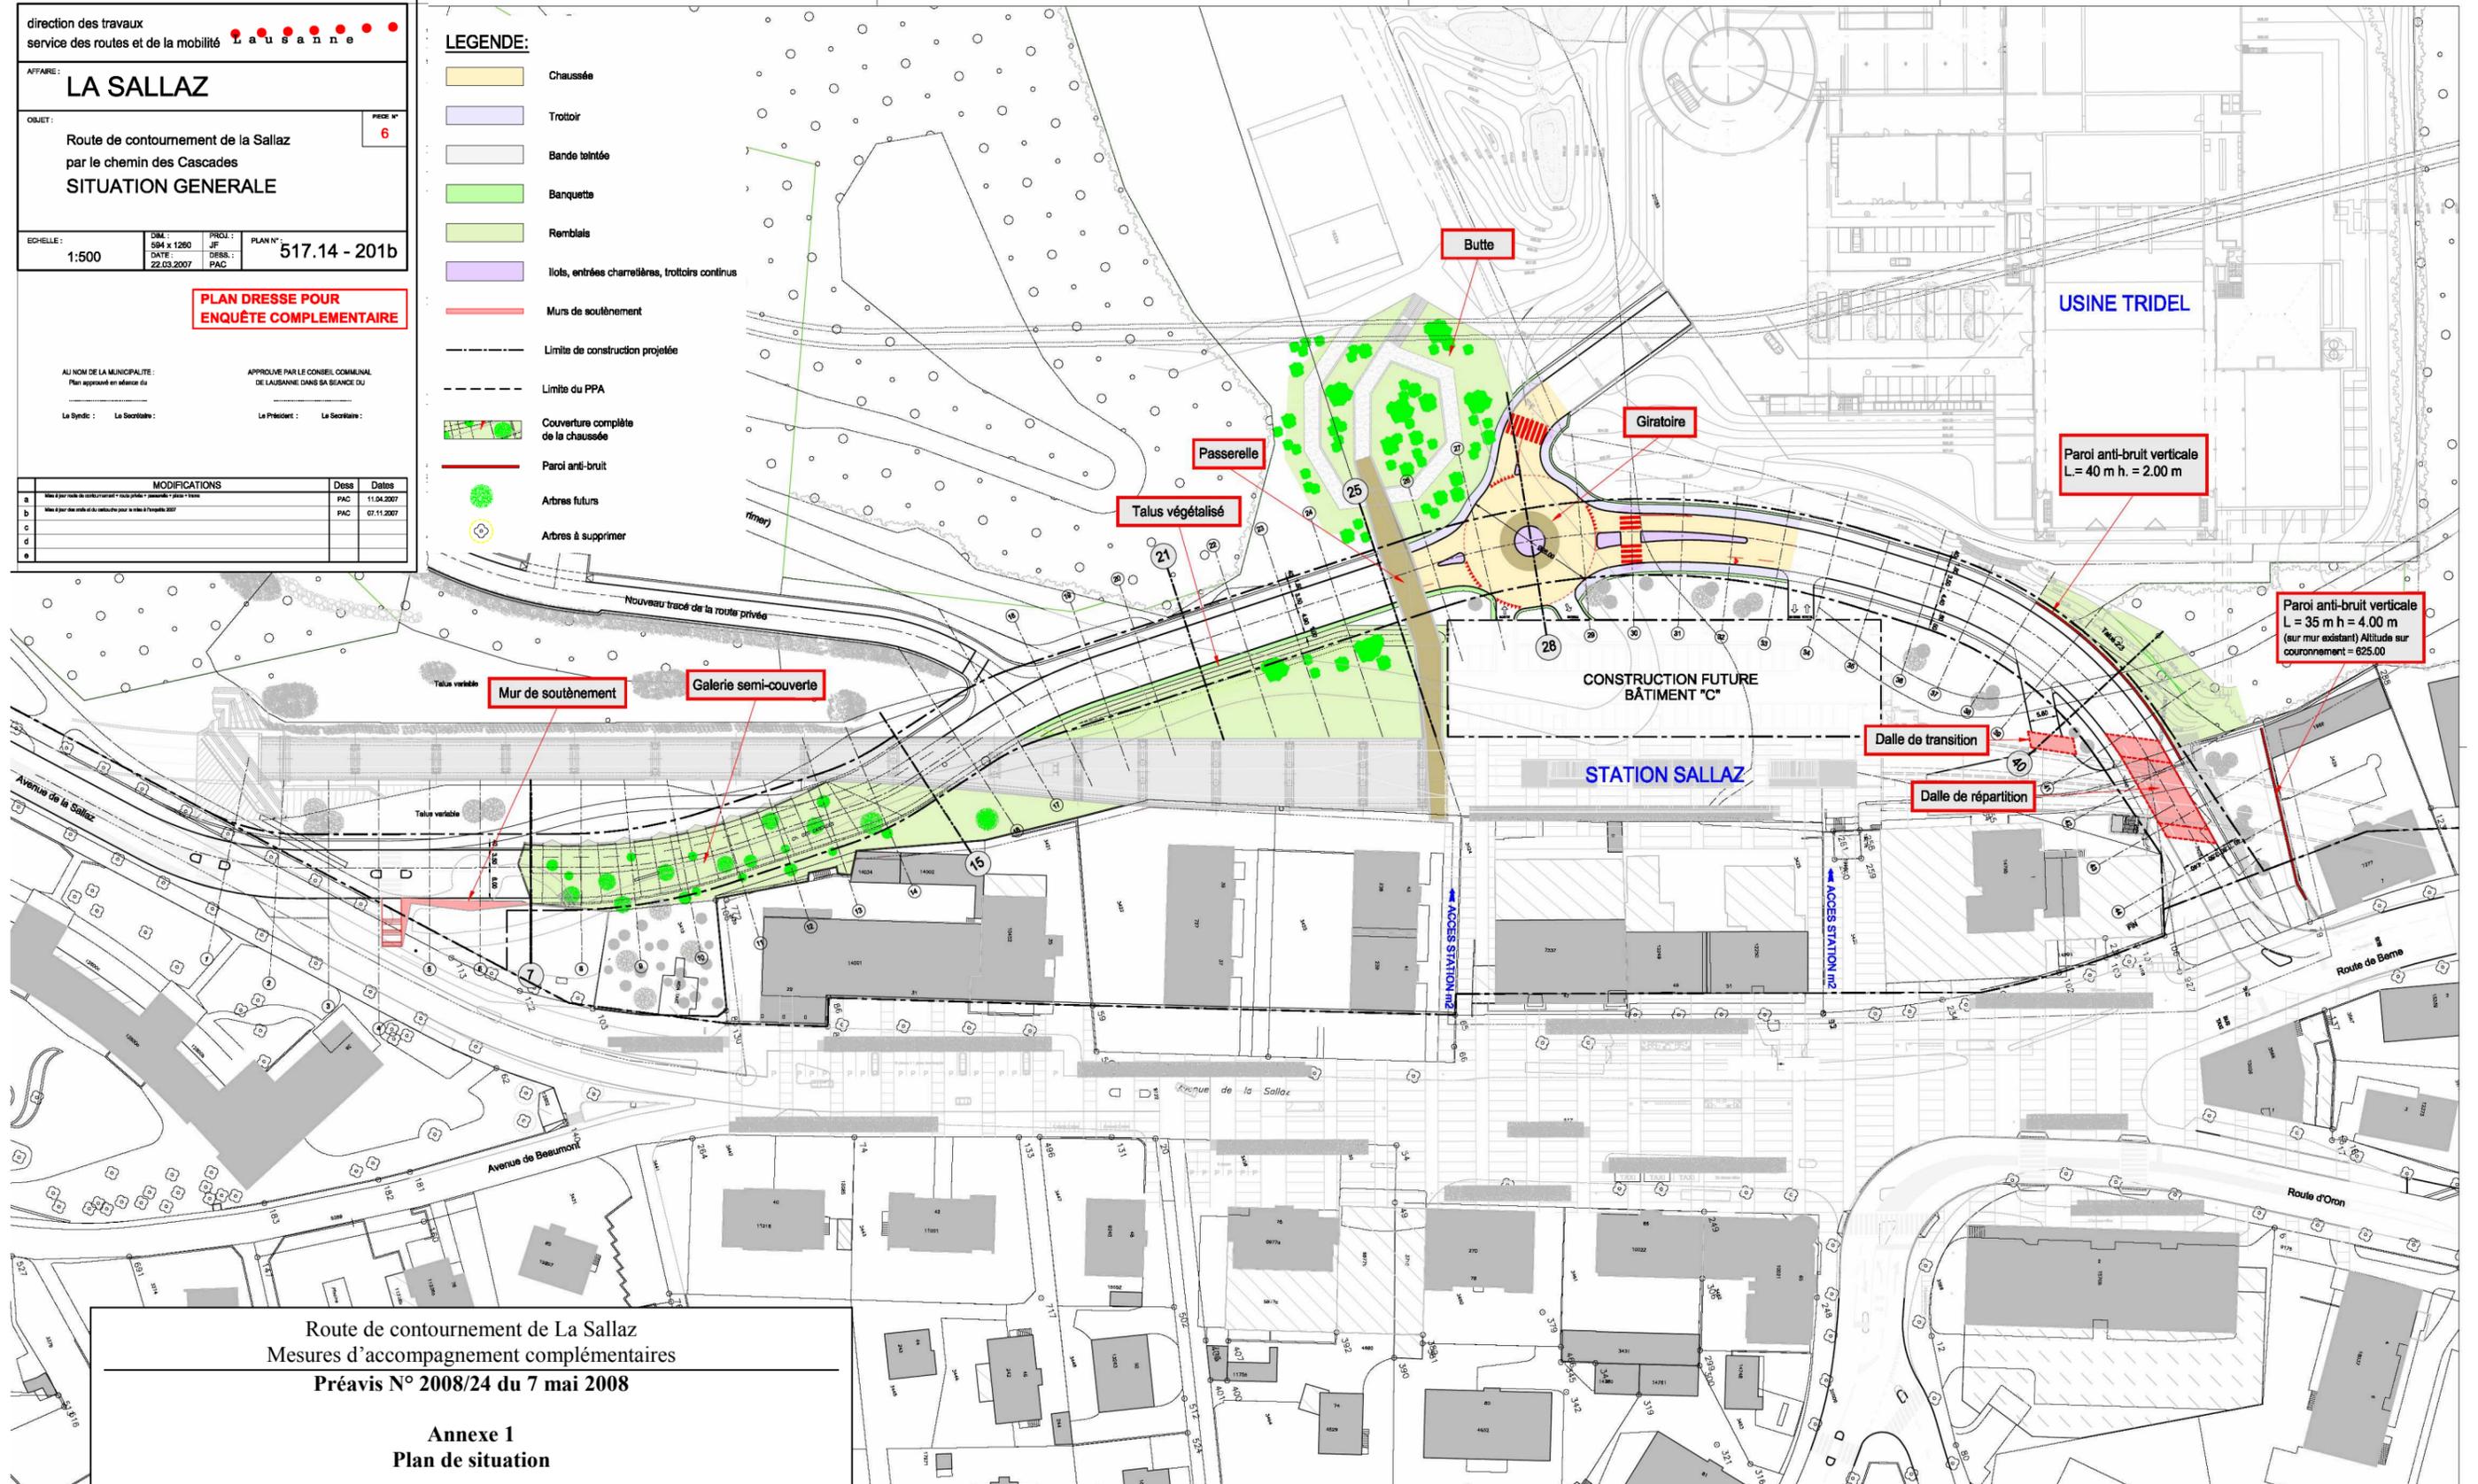

Route de contournement de La Sallaz
Mesures d'accompagnement complémentaires
Préavis N° 2008/24 du 7 mai 2008

**Annexe 1
Plan de situation**

direction des travaux

L a u s a n n e

service des routes et de la mobilité