


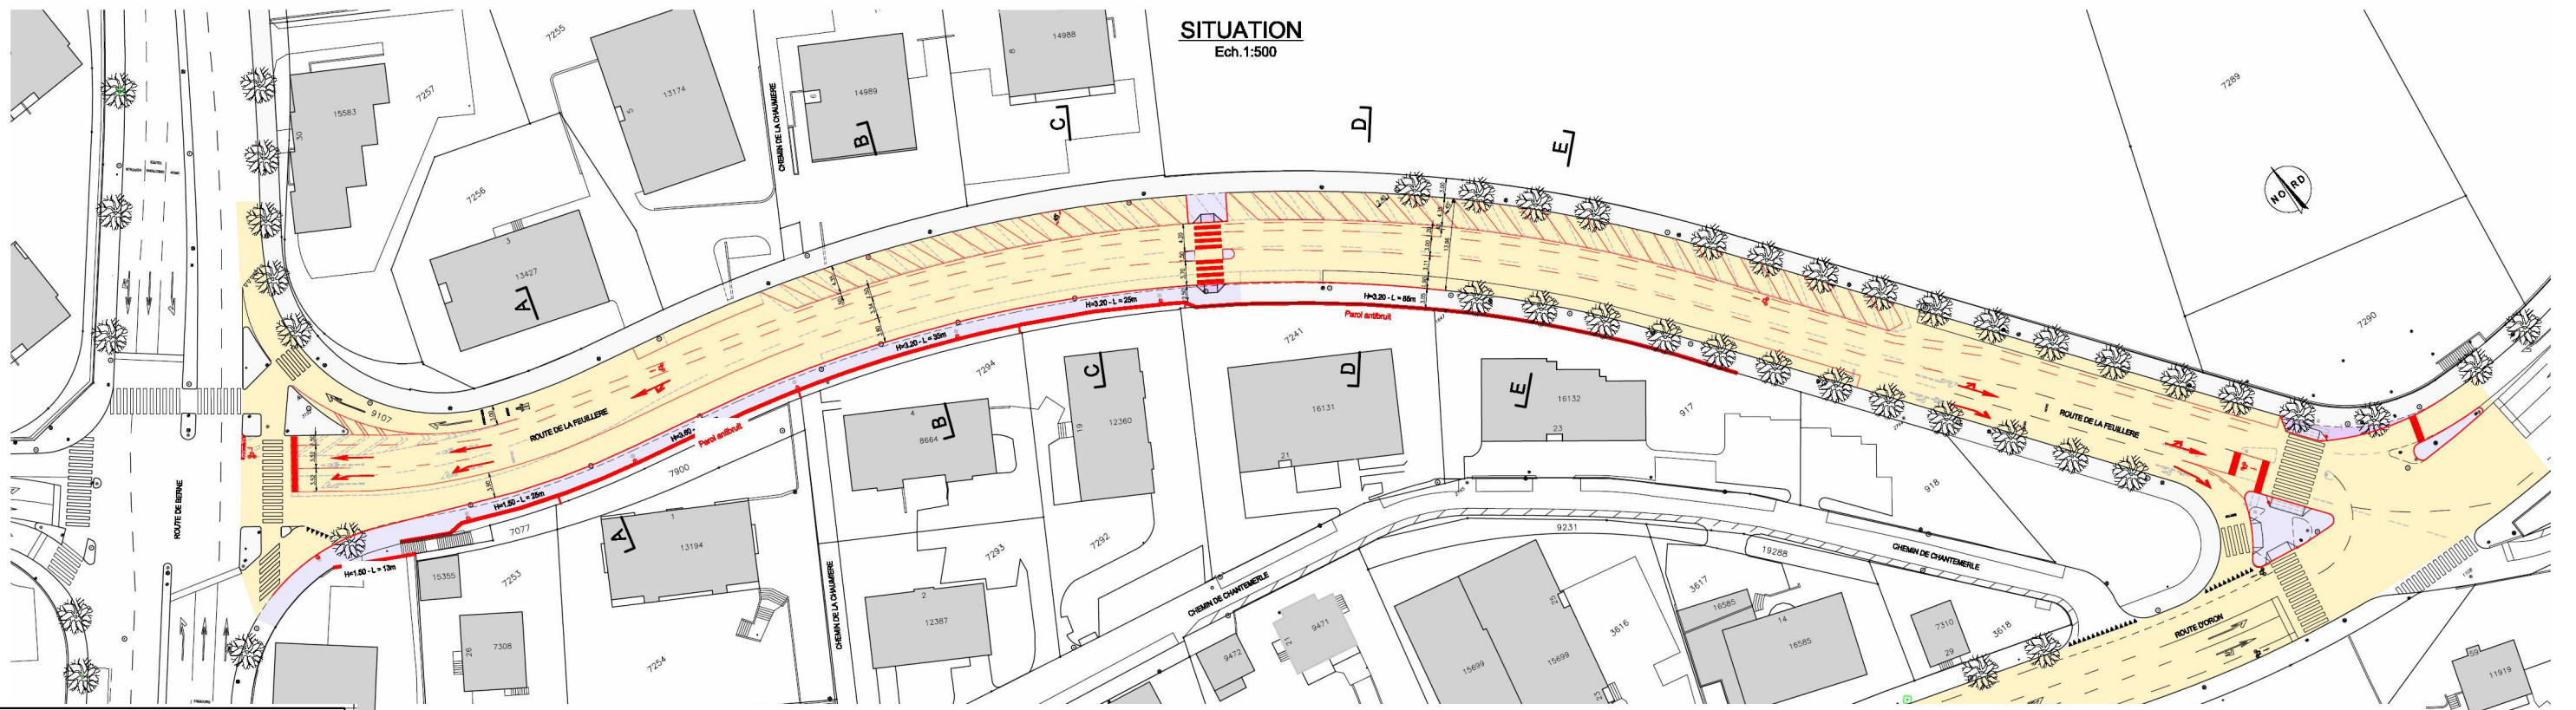

direction des travaux
service des routes et de la mobilité **L a u s a n n e**

LA SALLAZ

Route de la Feuillère
Parois antibruit et réaménagement de la voirie
SITUATION ET PROFILS

PROJ. : LD
DATE : 14.09.2007
DESS. : VXP/PT

PLAN N° : 517.14 - 208

ECHELLE : 1:200/500




PLAN DRESSÉ POUR ENQUÊTE COMPLÉMENTAIRE

AU NOM DE LA MUNICIPALITÉ :
Plan approuvé en séance du

La Syndic : Le Secrétaire : Le Président : Le Secrétaire :

MODIFICATIONS	Dess	Dates
A		
B		
C		
D		

PROFIL EN LONG "SCHEMATIQUE" DES PAROIS ANTIBRUIT
Ech. 1:500

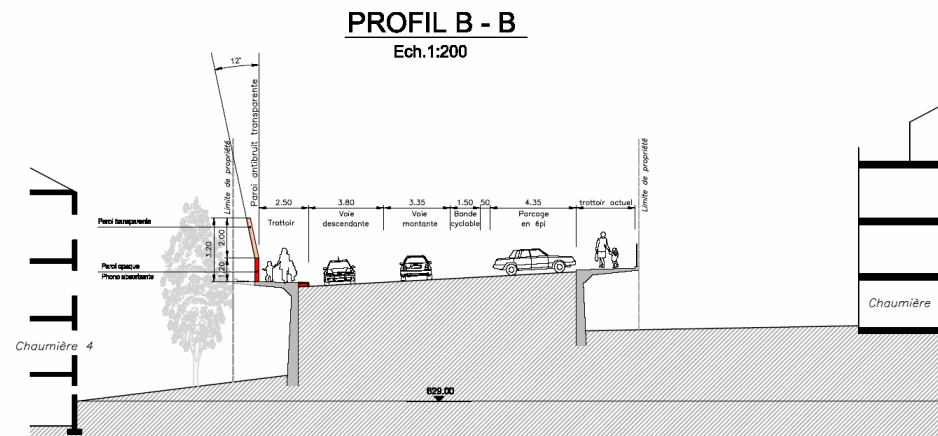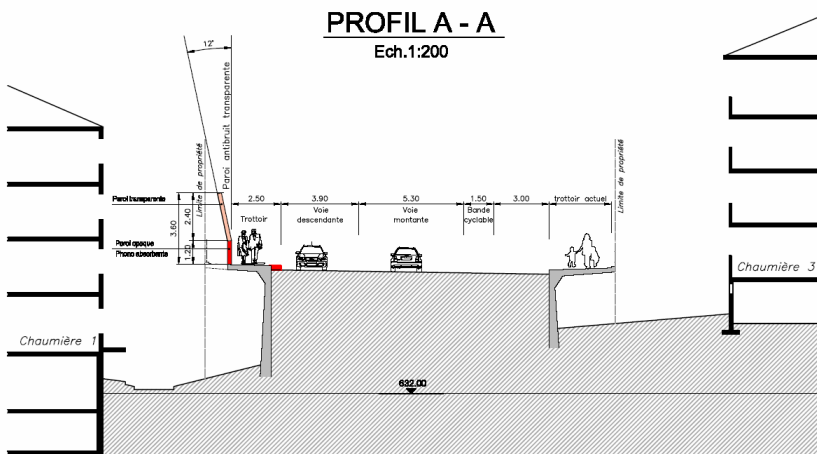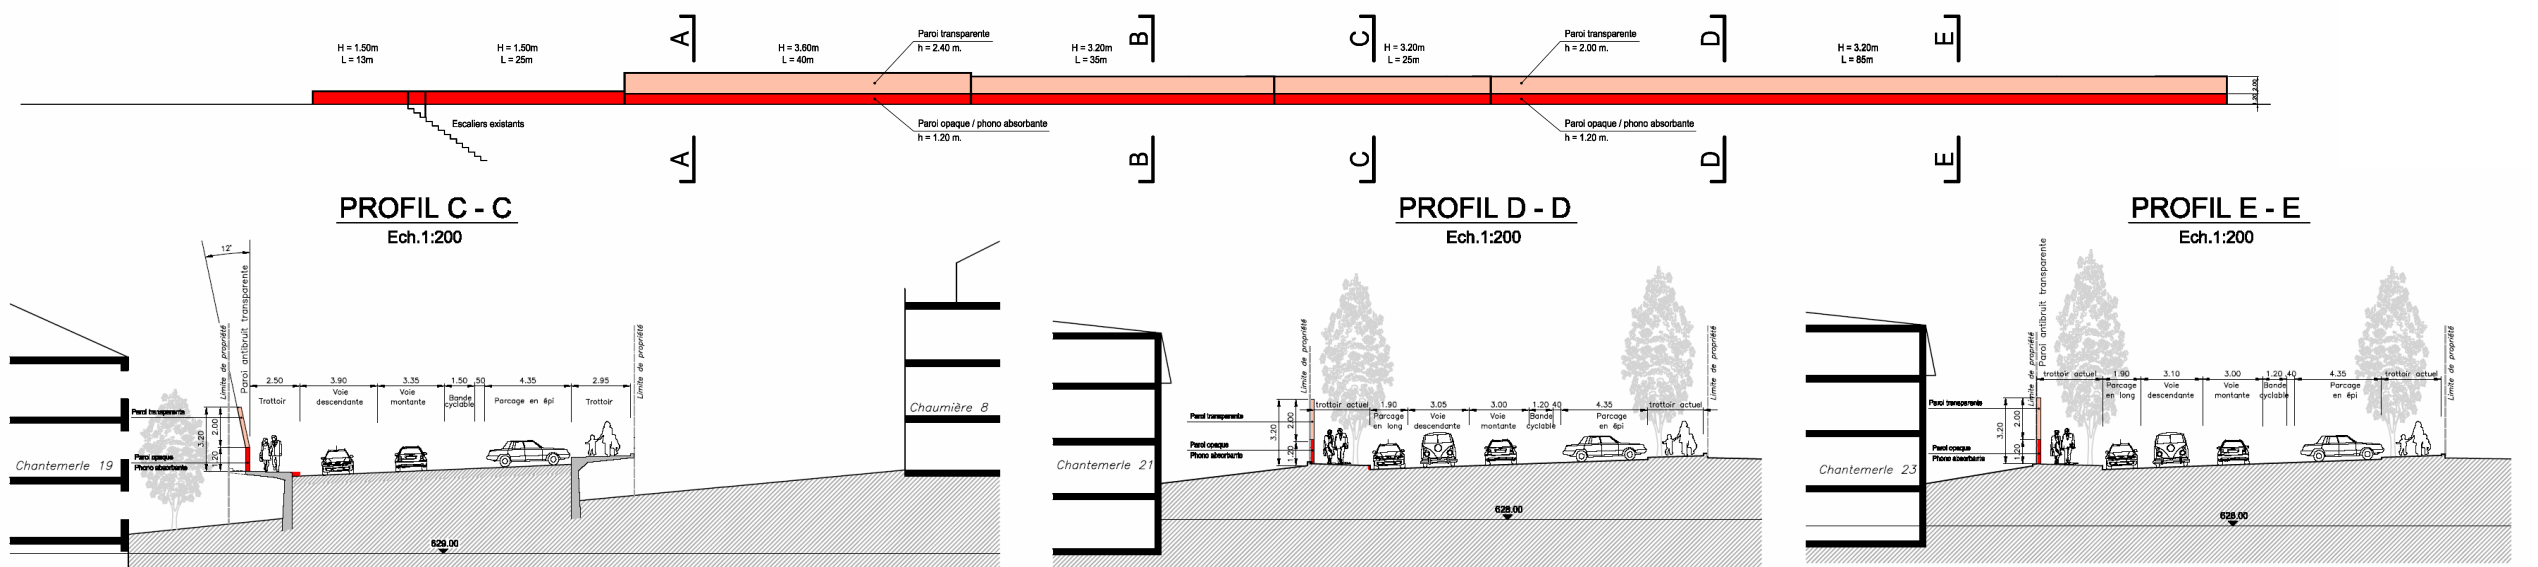

Route de contournement de La Sallaz
Mesures d'accompagnement complémentaires
Préavis N° 2008/24 du 7 mai 2008

Annexe 6
Dispositifs antibruit sur la route de la Feuillère

direction des travaux **L a u s a n n e**
service des routes et de la mobilité