


Route de contournement de La Sallaz
 Mesures d'accompagnement complémentaires
 Préavis N° 2008/24 du 7 mai 2008

Annexe 7
 Dispositifs antibruit et mesures d'accompagnement complémentaires

direction des travaux



service des routes et de la mobilité

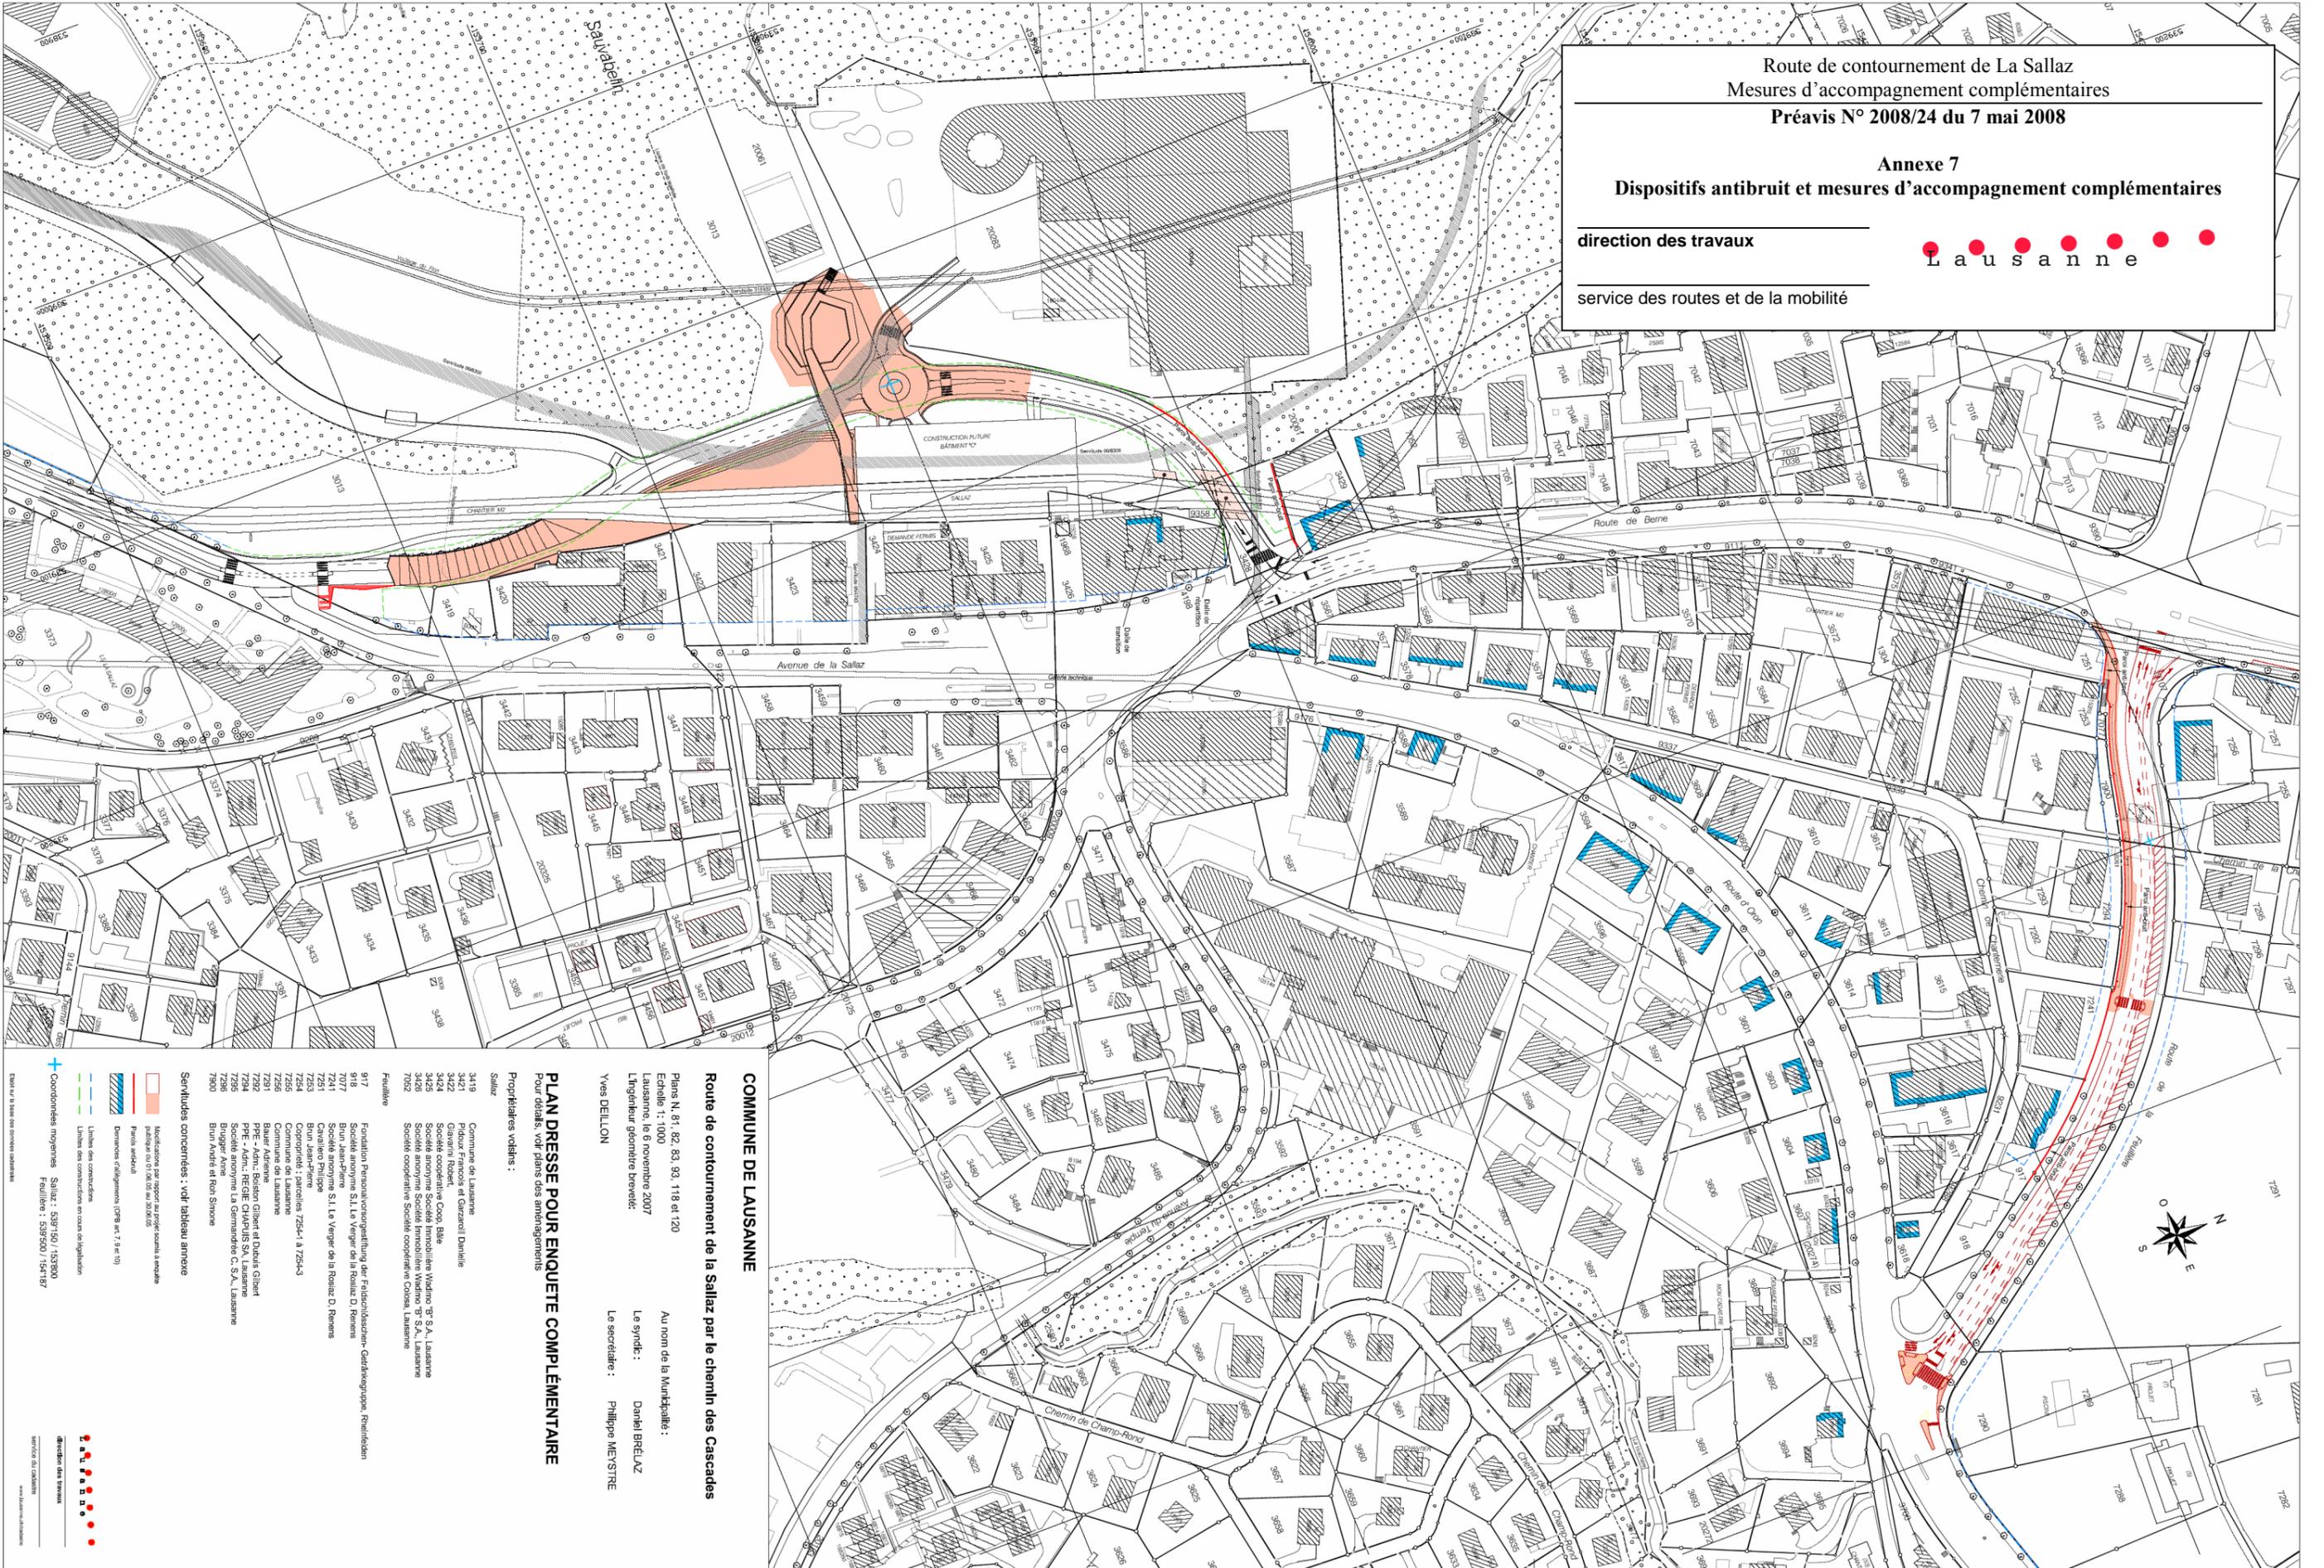

COMMUNE DE LAUSANNE

Route de contournement de la Sallaz par le chemin des Cascades

Plans N. 81, 82, 83, 93, 118 et 120
 Echelle 1:1000
 Lausanne, le 6 novembre 2007
 L'ingénieur géomètre breveté:

YVES DELLON

Au nom de la Municipalité:

Le syndic: Daniel BREUZAZ

Le secrétaire: Philippe MEYSTRÉ

PLAN DRESSE POUR ENQUETE COMPLÉMENTAIRE

Pour détails, voir plans des aménagements

Propriétaires voisins:

- Sallaz
- 3419 Commune de Lausanne
 - 3421 Péloux François et Garzanti Danielle
 - 3422 Gavarrin Robert
 - 3424 Société coopérative Coop. Bille
 - 3425 Société immobilière Maitino TP S.A., Lausanne
 - 3426 Société anonyme Société immobilière Maitino TP S.A., Lausanne
 - 3428 Société anonyme Société immobilière Maitino TP S.A., Lausanne
 - 7092 Société coopérative Société immobilière Coasa, Lausanne

Faillères

- 917 Fondation Personnonverpflingler der Fallschützen-Gesellschaft, Reinolden
- 918 Société anonyme S.L. La Verger de la Rosaz D. Renens
- 7077 Bun Jean-Jérôme
- 7241 Société anonyme S.L. La Verger de la Rosaz D. Renens
- 7251 Caravello Prigge
- 7252 Corporation: caronelli 7251-4 à 7251-3
- 7254 Commune de Lausanne
- 7256 Commune de Lausanne
- 7291 Baur Adrien
- 7292 Baur Adrien
- 7293 PFE - ADM. REGIE CHAVILLIS SA, Lausanne
- 7294 PFE - ADM. REGIE CHAVILLIS SA, Lausanne
- 7295 Société anonyme La Gemmandée C. S.A., Lausanne
- 7296 Brugier Arne
- 7298 Bun André et Ron Simone
- 7900

Services concernés: voir tableau annexe

Modifications par rapport au projet soumis à enquête publique du 01/06/07 au 20/06/07

Planis architectural


Demandes d'alignement (CPR art. 7 § 4 et 5)

Urbanisme des constructions en cours de réalisation

Coordonnées moyennes Sallaz: 539'150 / 753'800

Faillères: 539'500 / 754'187

Etat: plan de base des données cadastrales

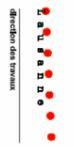

direction des travaux
 service des routes et de la mobilité