


# PROJET POUR LA RASUDE

UN QUARTIER  
ENTIÈREMENT  
PIÉTON  
EN SURFACE

MAX.  
71'000 M<sup>2</sup>  
DE SURFACE  
DE PLANCHER

DES CONCOURS  
D'ARCHITECTURE  
ET D'ESPACES  
PUBLICS

PARTICIPATION  
DE LA VILLE ET  
DES HABITANT.ES  
AUX JURYS  
DE CONCOURS

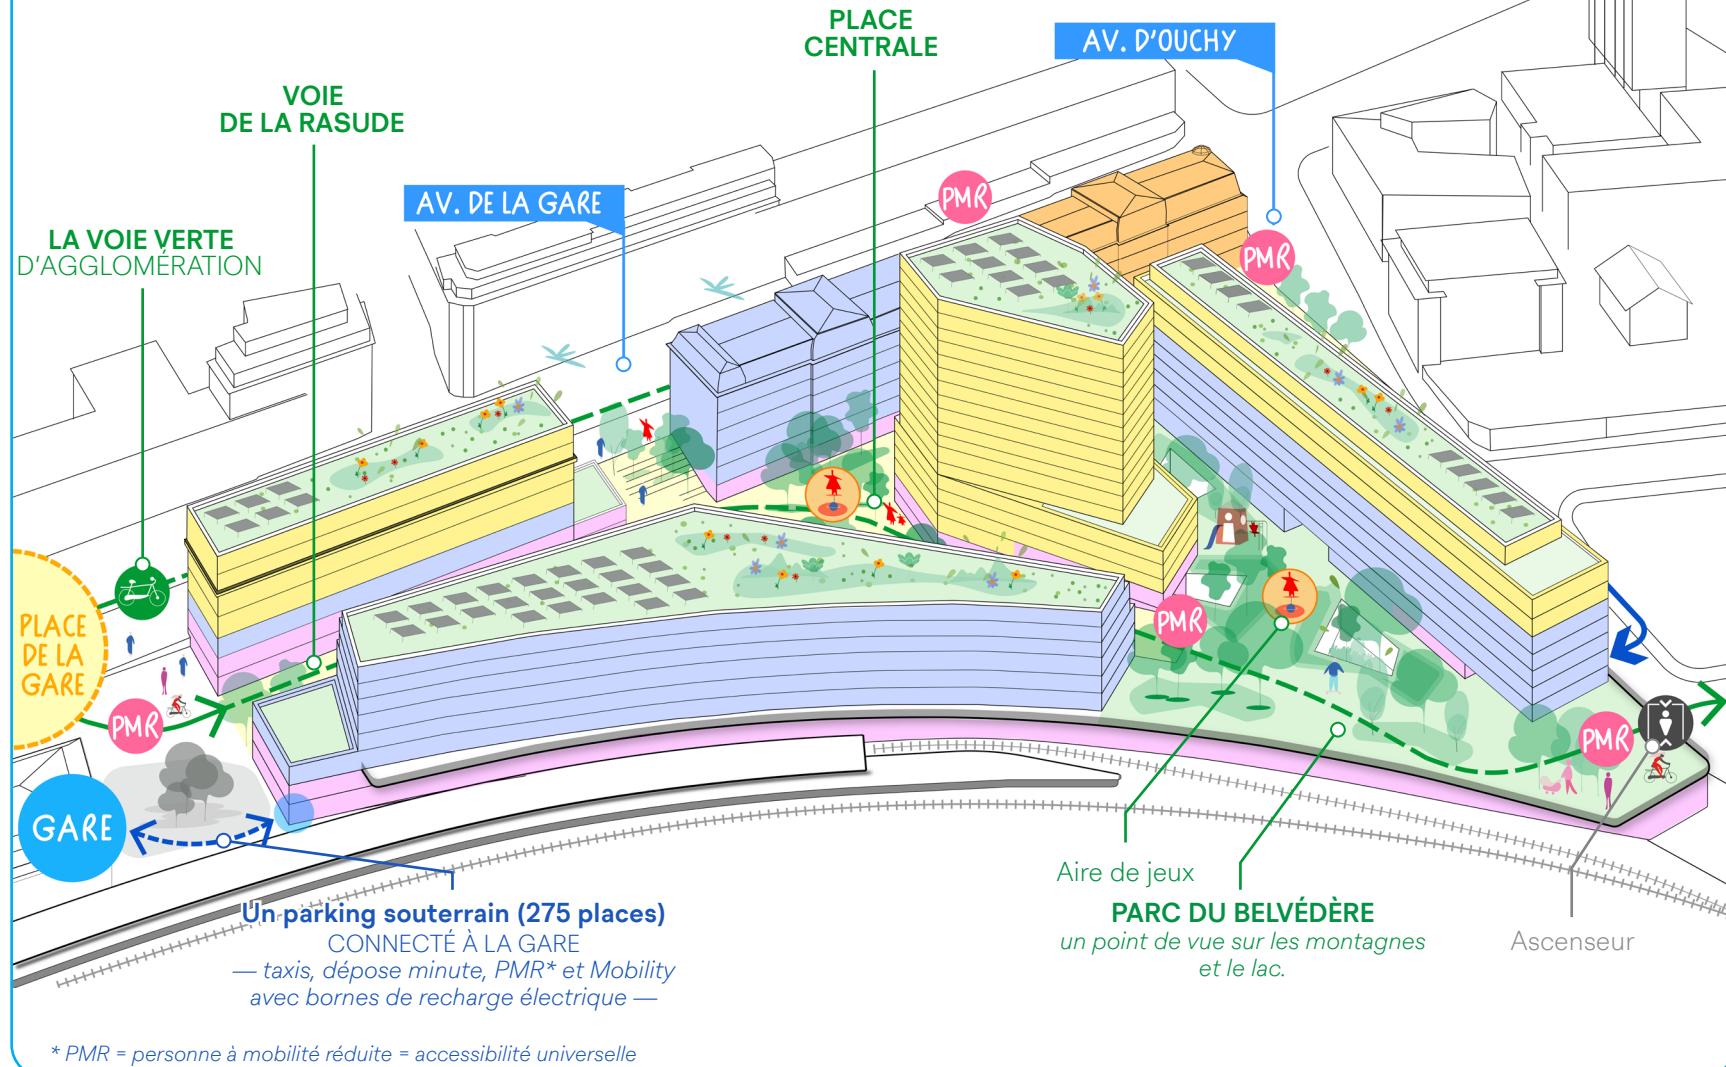

## LES CHIFFRES CLÉS

**70 %**

du tissu bâti conservé

**30 %**

de la surface de plancher  
est en logements

dont

**20 %**

de logement d'utilité  
publique (LUP) à loyers  
raisonnables

**1'200**

emplois sur le site

Env. **50 %**

du site sont consacrés  
aux espaces publics

dont

**40 %**

sont végétalisés

min. **80**

arbres à planter

env. **1'200**

places vélos

**70**

places publiques  
dans le parking souterrain

Pour information, les volumétries indiquées sont données à titre illustratif et ne constituent pas le projet définitif.

Logements

Bureaux

Activités

Hôtellerie