


Constitution d'un droit distinct et permanent en faveur de l'État de Vaud et constitution de diverses servitudes foncières et personnelles pour le musée cantonal des beaux-arts

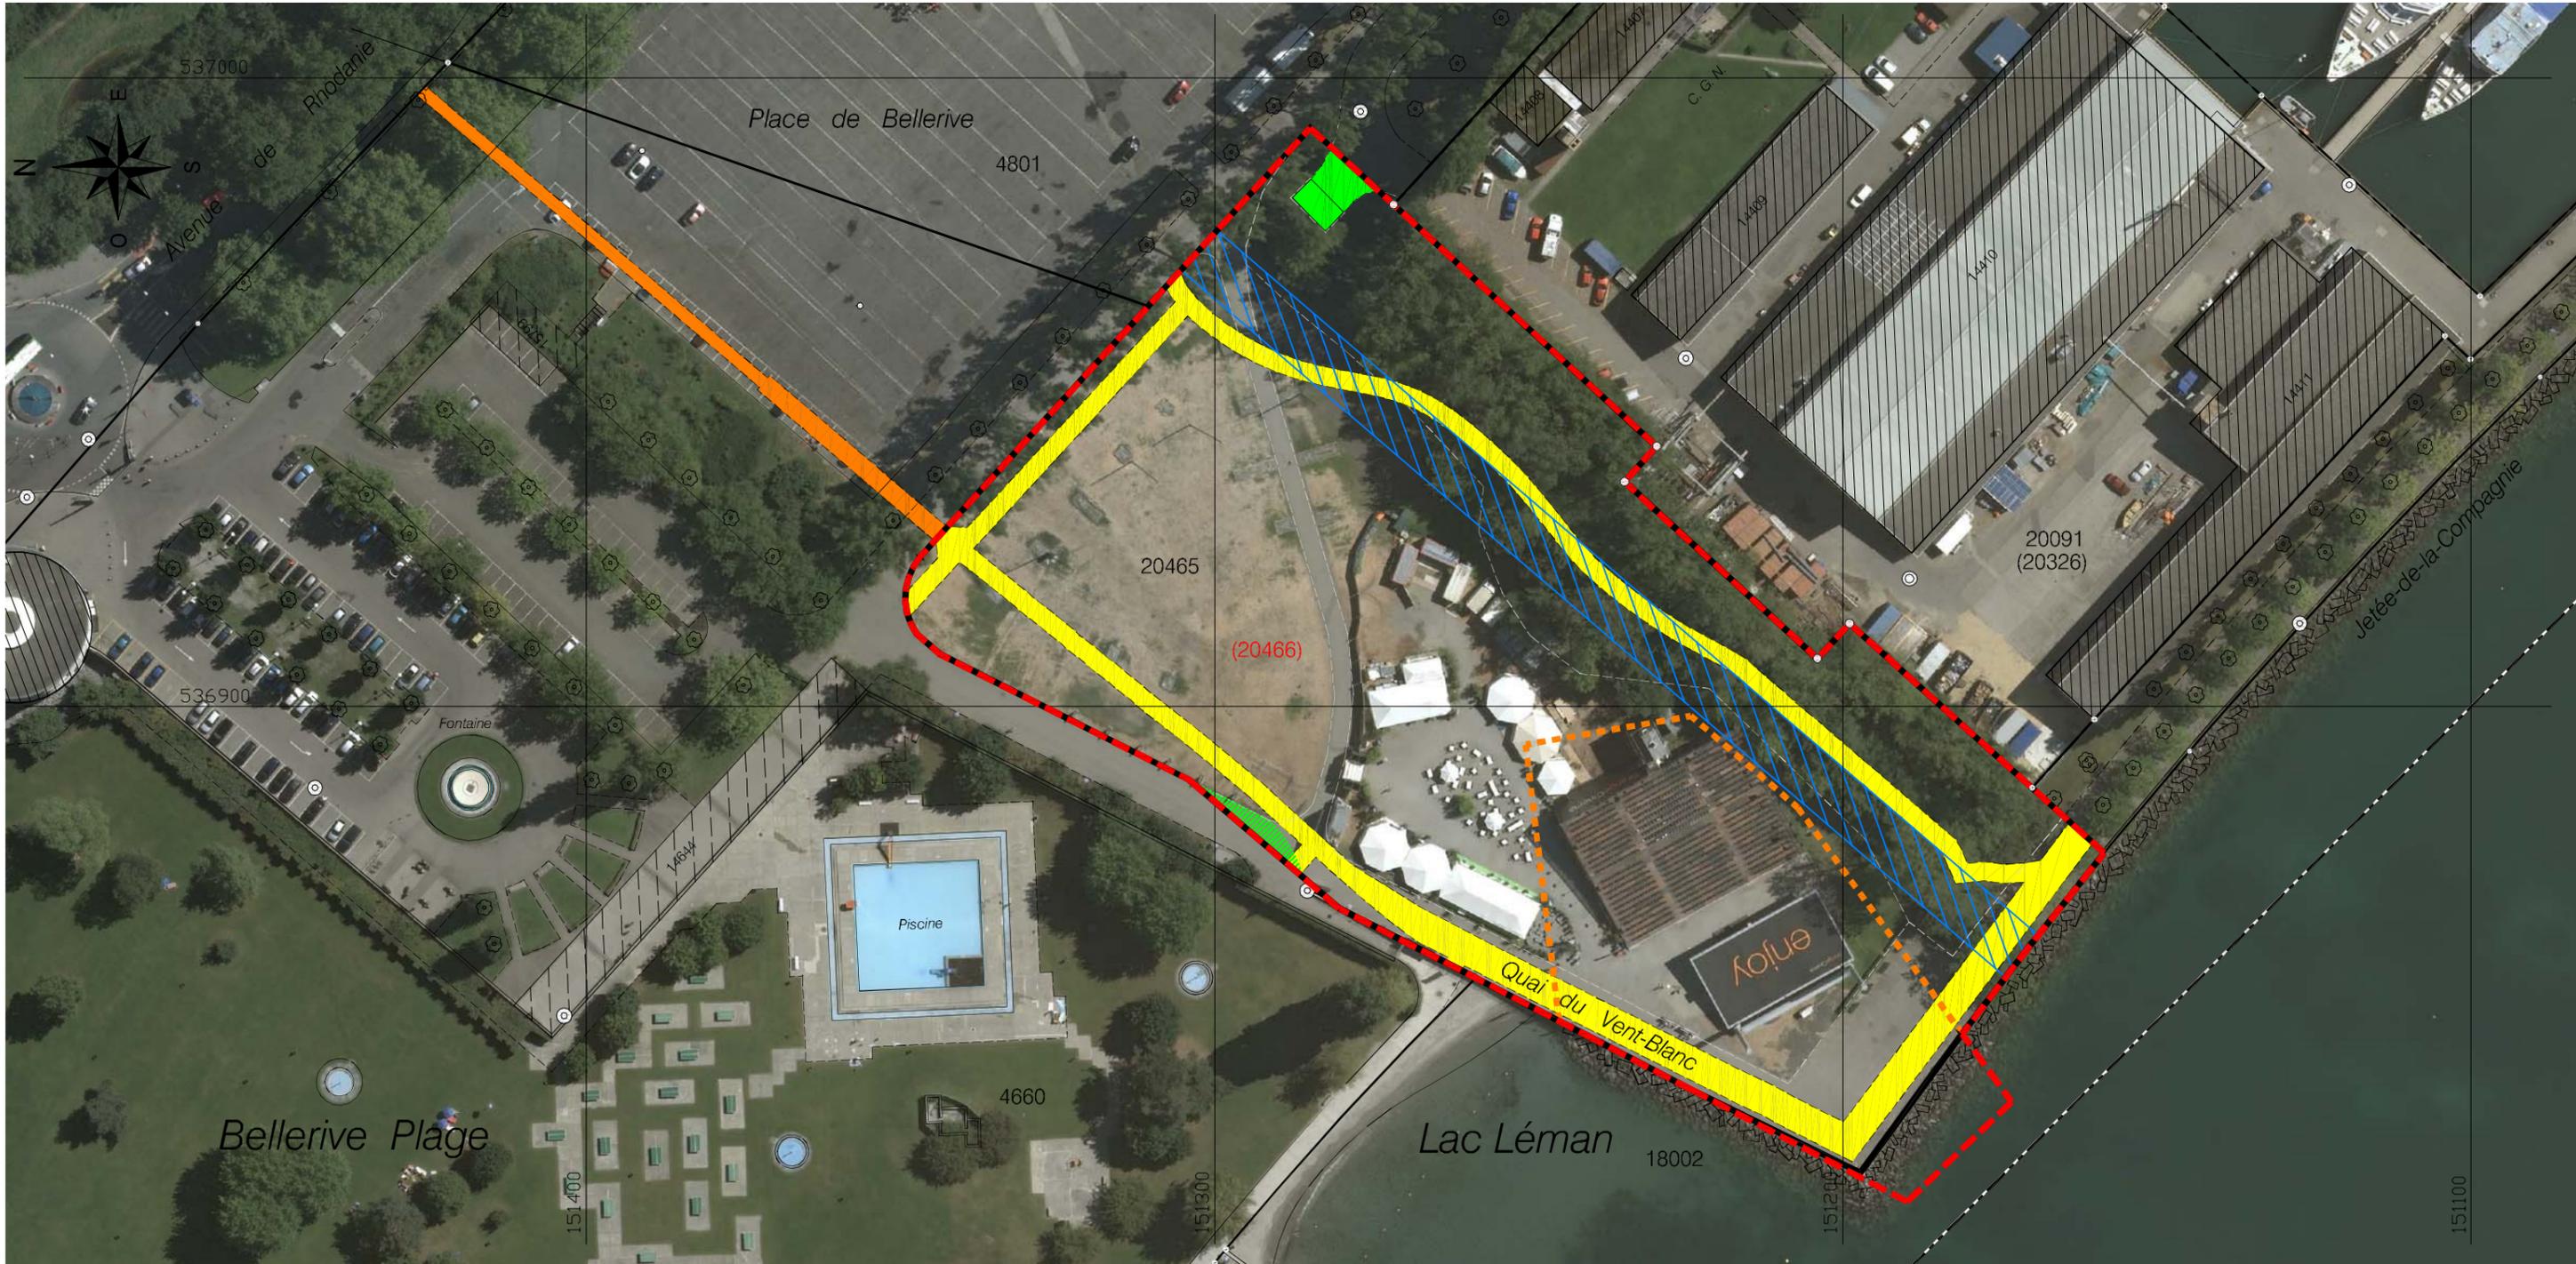

PREAVIS N° 2008 / 44 - 22.10.2008

1:1000

Lausanne

direction des travaux

service du cadastre

www.lausanne.ch/cadastre

-  Périmètre du futur DDP, surface d'env. 14'748 m2 grevant les parcelle 20465 et 18002
-  Servitude de passage public à pied et autres moyens de mobilité douce en faveur de la Commune de Lausanne et grevant le DDP 20466
-  Servitude de passage public à pied et autres moyens de mobilité douce pour l'accès au DDP 20466 depuis l'avenue de Rhodanie et grevant la parcelle 4660
-  Servitude d'installations techniques souterraines et de conduites en faveur de la Commune de Lausanne et grevant le DDP 20466
-  Servitude d'usage d'une place de dépôt en faveur de la Commune de Lausanne et grevant le DDP 20466
-  Servitude de passage pour tous véhicules en faveur de la Commune de Lausanne et grevant le DDP 20466
-  Périmètre des constructions hautes selon plan d'affectation cantonal