Lausanne

REAMENAGEMENT DE L'AVENUE DU GREY ET CONSTRUCTION DE LA NOUVELLE ROUTE DE DESSERTE DES PARCELLES 2358, 2394, 2397 ET 20350

Préavis n° 2008/53 du 5 novembre 2008

SITUATION
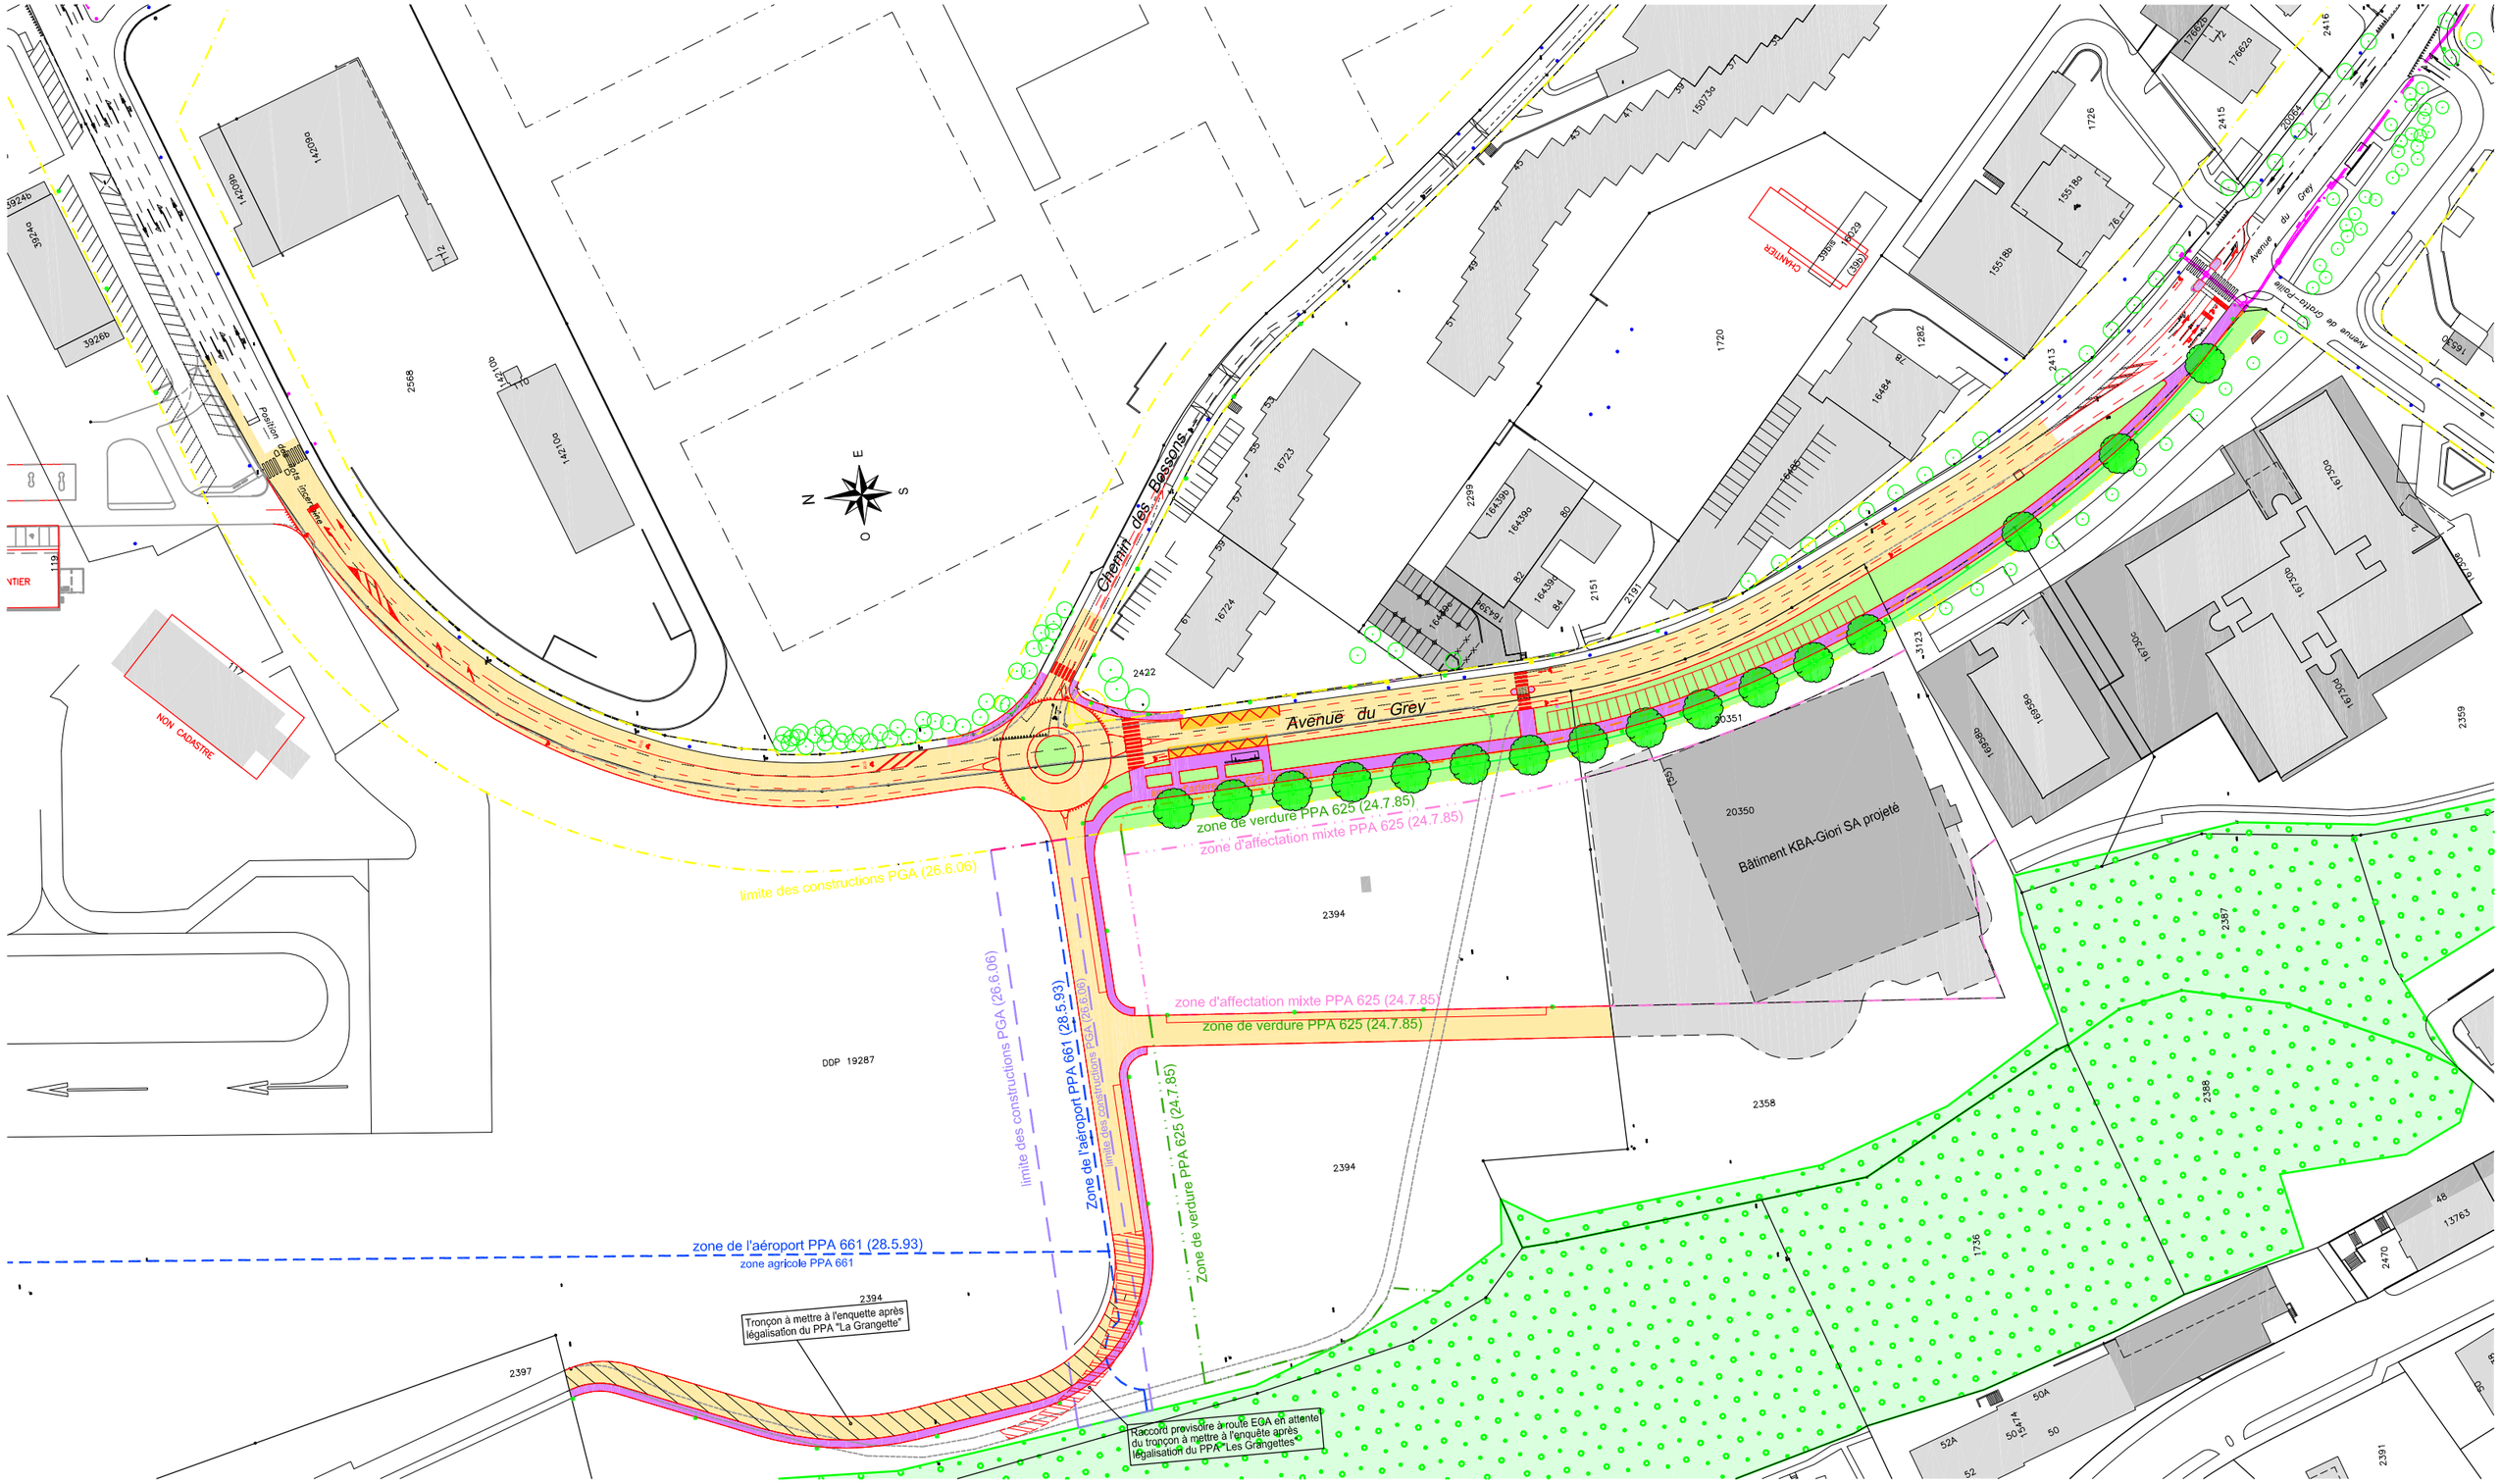
Zones de chaussée
Zones de trottoirs
Zones de verdure
Arbres futurs
Arbres existants