


**Centre sportif régional vaudois**  
**Droit distinct et permanent de superficie numéro 15632 de Lausanne en faveur de**  
**la société coopérative Centre sportif régional vaudois à la route du Jorat**  
**Prolongation de la durée du droit**

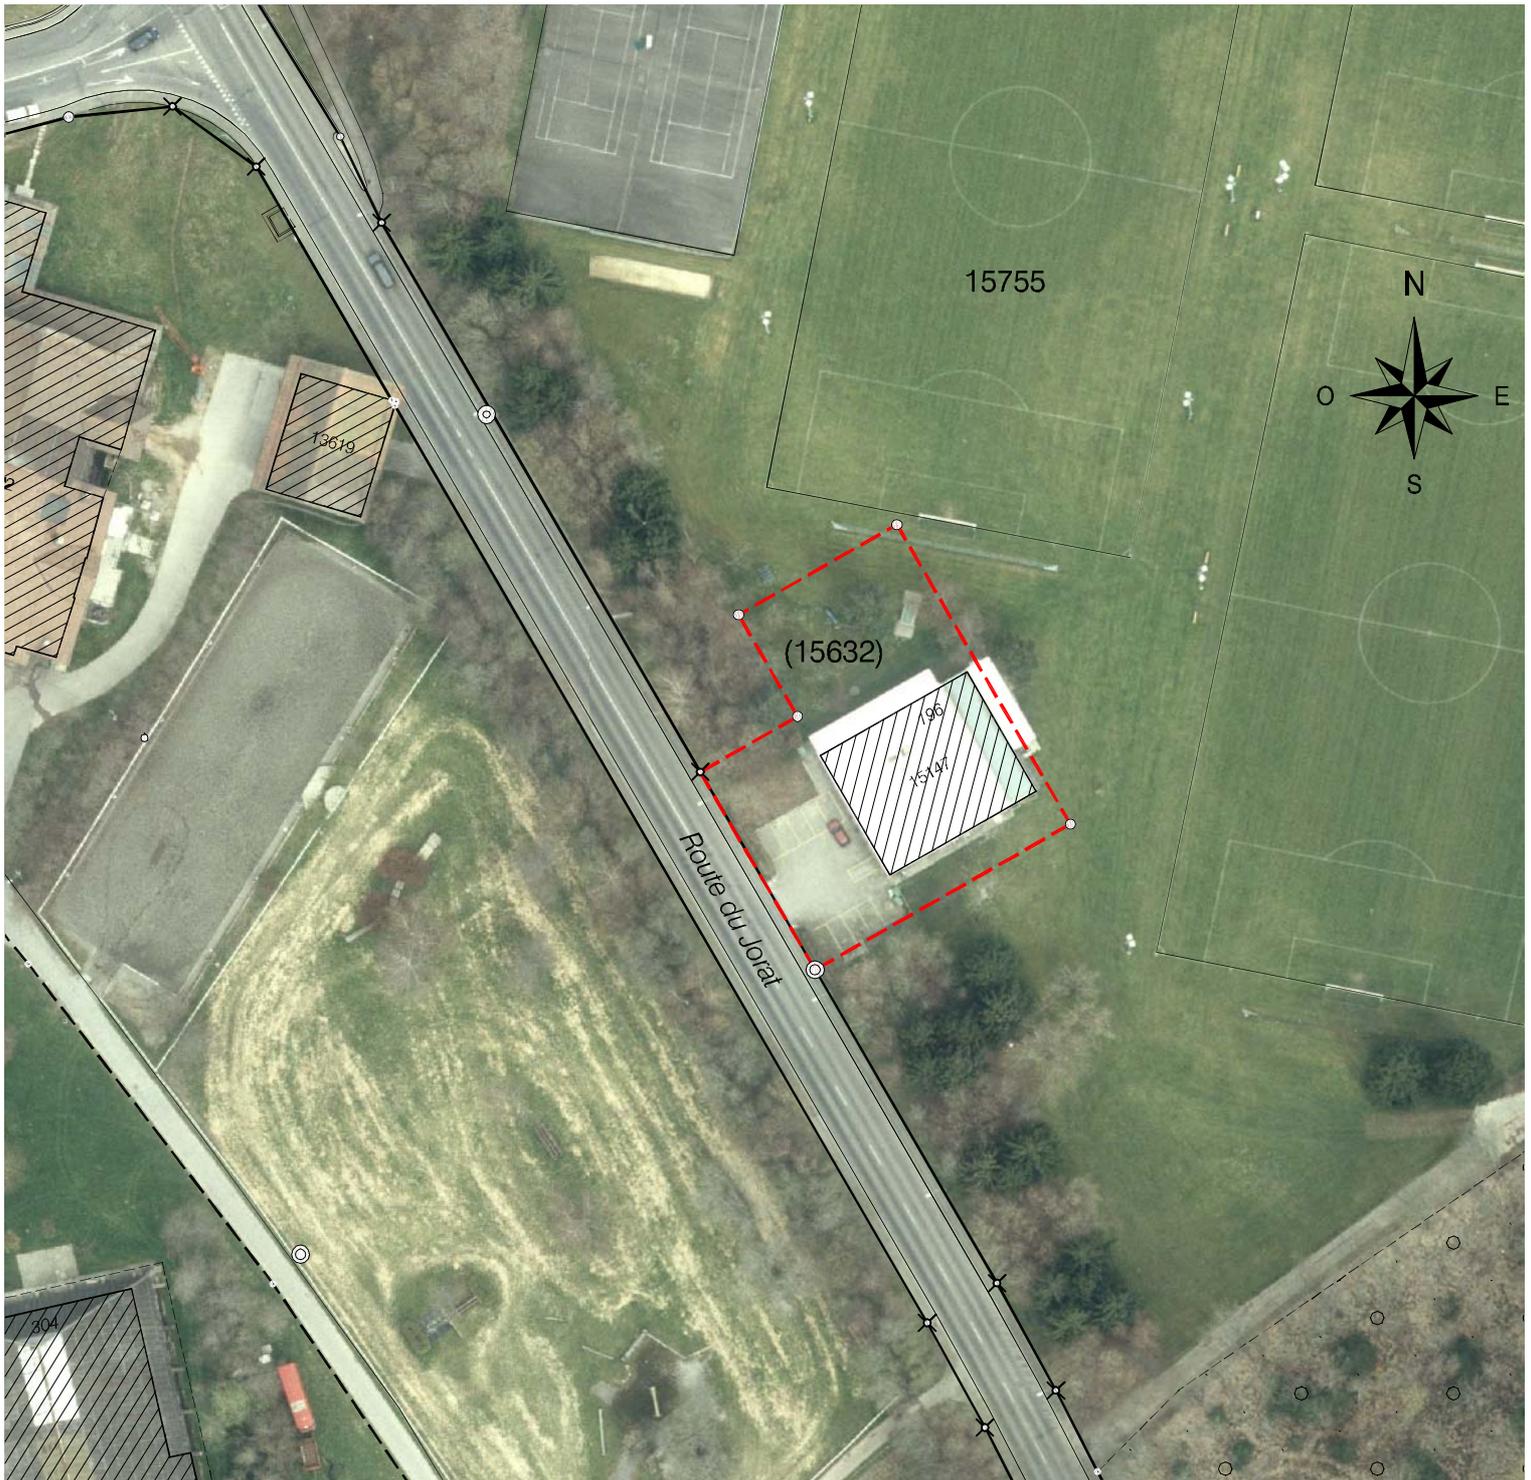

**PREAVIS N°2008 / 58 - 26.11.2008**

**1:1000**

 Périmètre du DDP à prolonger

**L a u s a n n e**

**direction des travaux**

service du cadastre