


Projet de construction de 6 villas jumelles, comprenant au total 18 logements
et un parking couvert de 18 places,
sur la parcelle n° 15097 - Route du Jorat à Montblesson

Constitution d'un droit de superficie

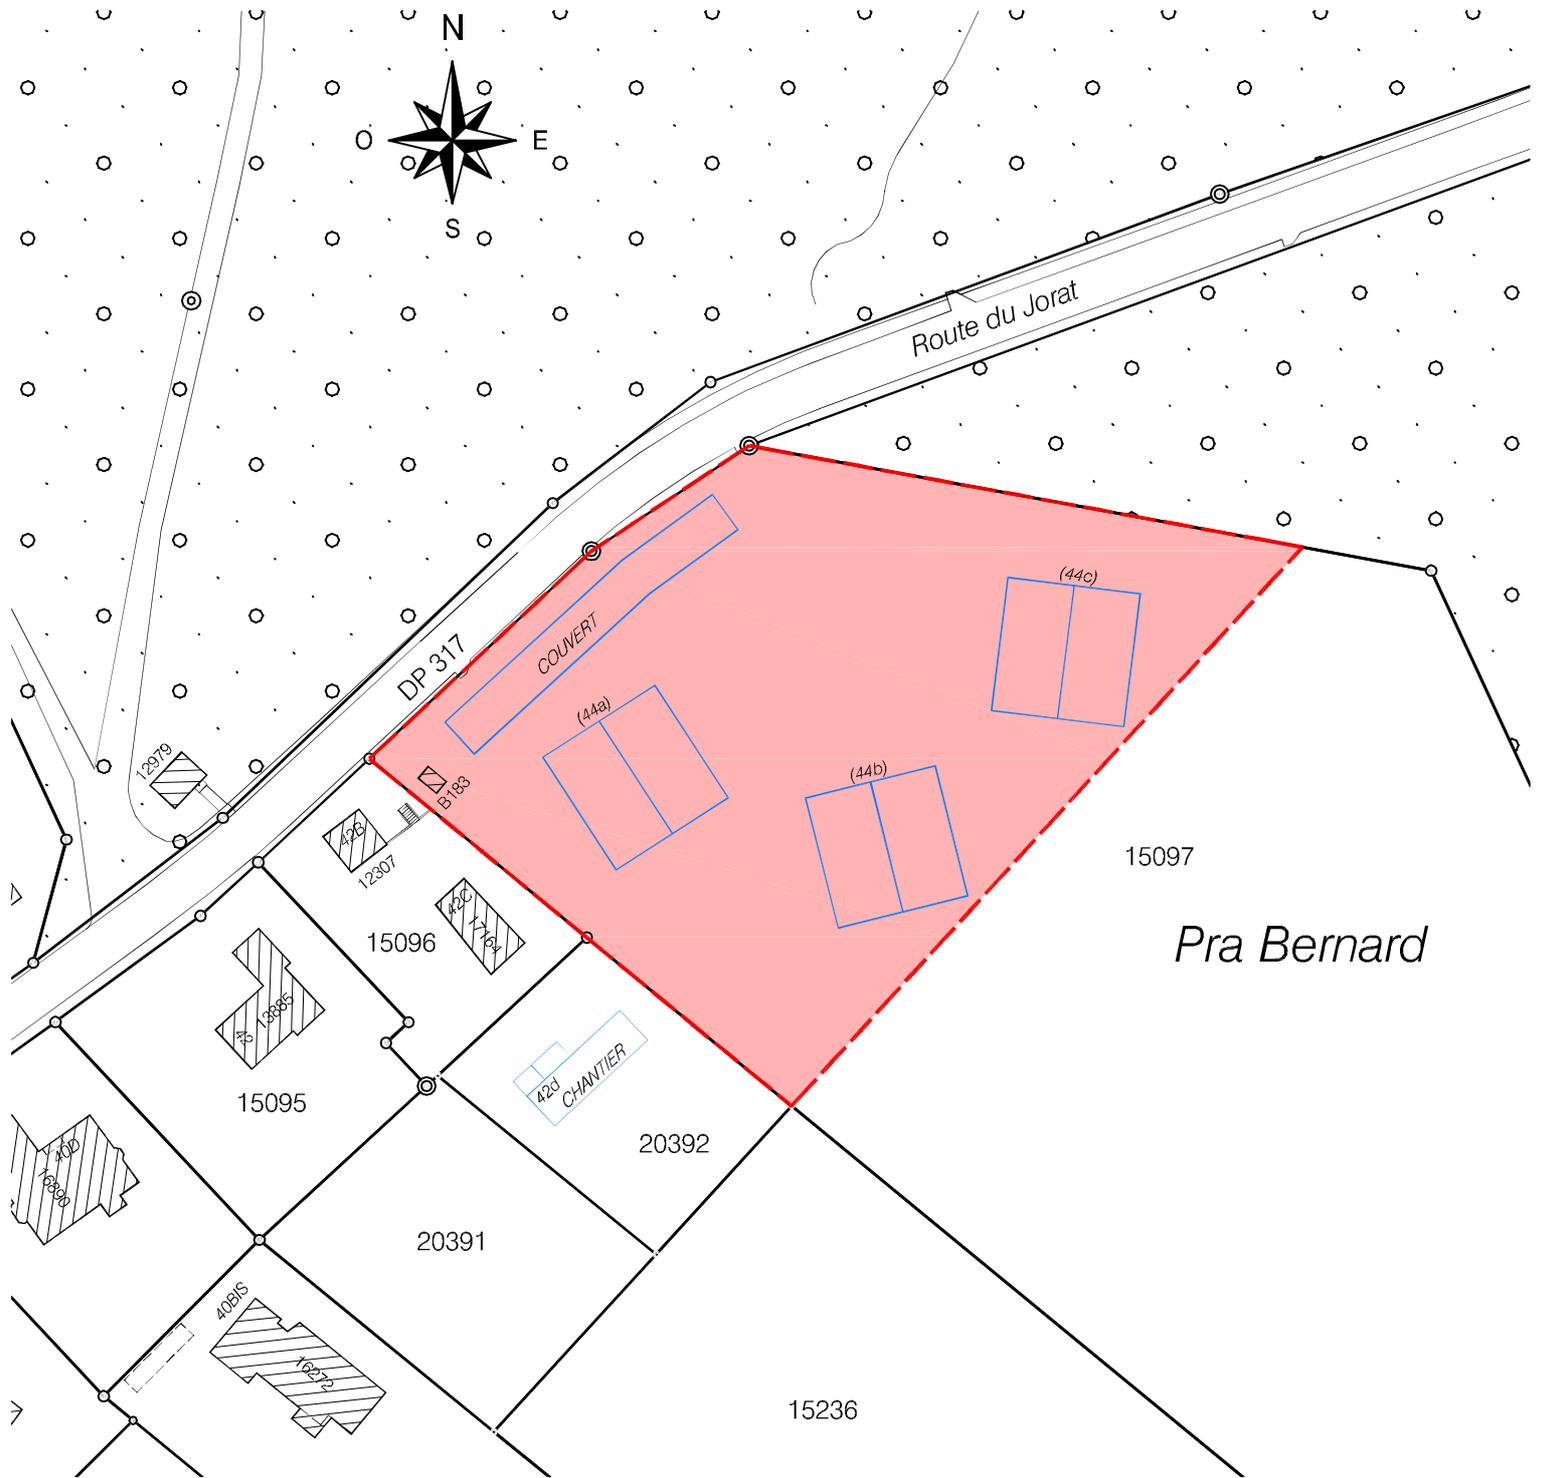

PREAVIS N°2009 / 18 - 08.04.2009

1:1000

-  Périmètre du futur DDP, surface d'env. 5'532 m2
-  Nouveaux bâtiments projetés



direction des travaux

service du cadastre

www.lausanne.ch/cadastre