




Situation

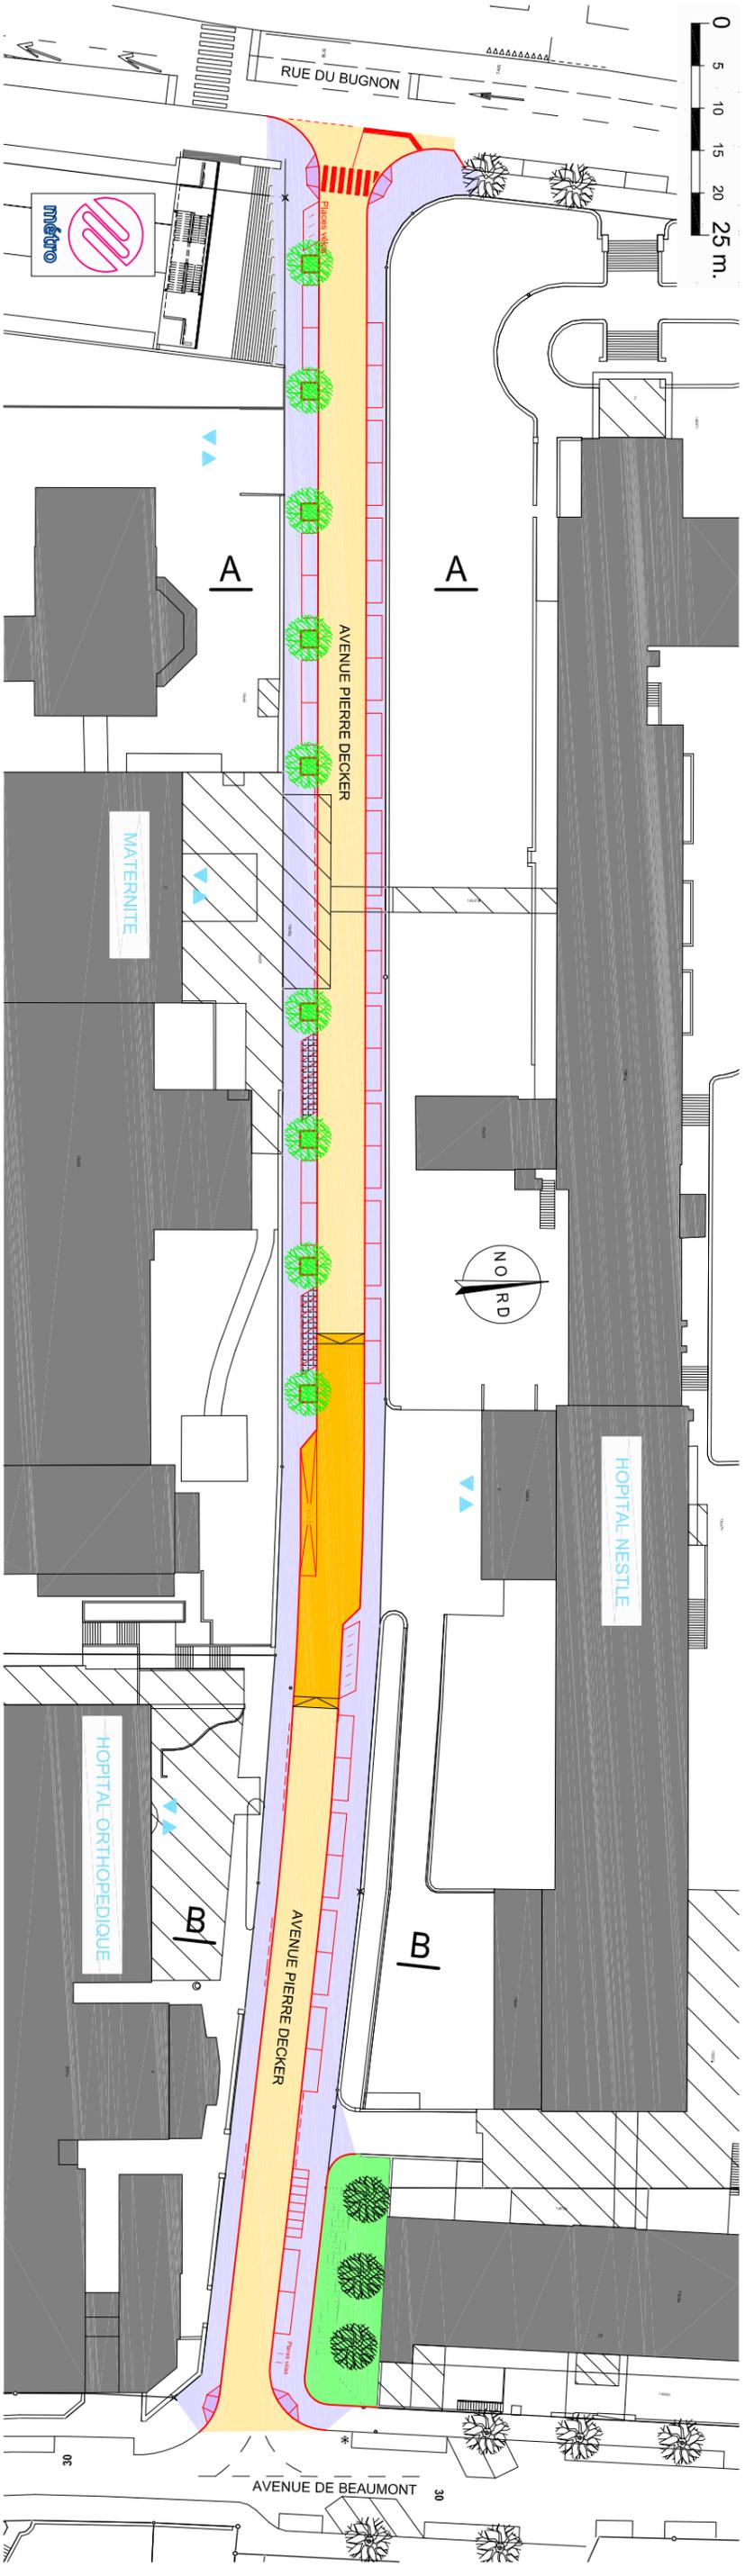

Profil type A

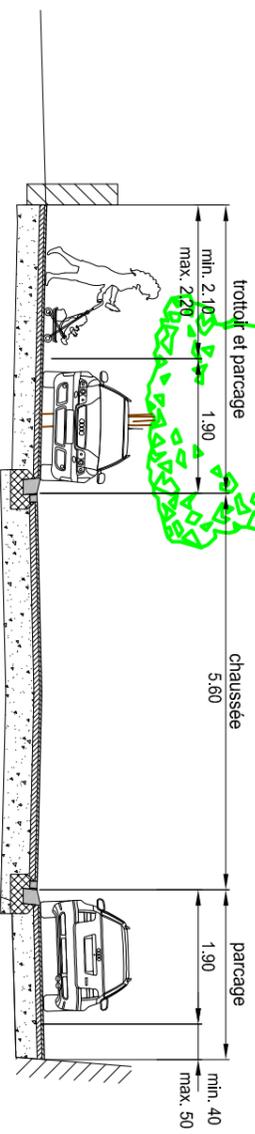

Profil type B

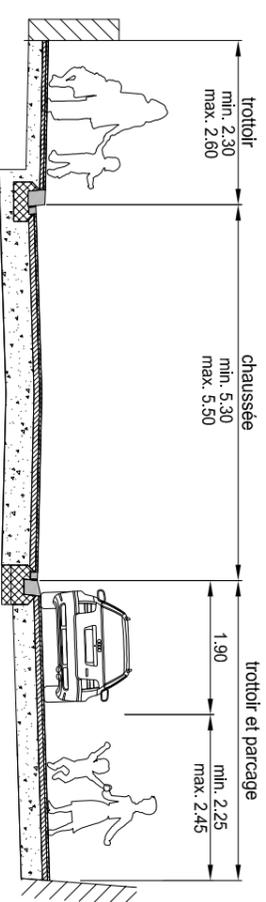

Légendes :

- Chaussée
- Chaussée surélevée
- Trottoir
- Pavage
- Arbres existants
- Arbres nouveaux

Annexe au préavis n° 2009/160

direction des travaux
 service des routes et de la mobilité

U a u s a n n e

AVENUE PIERRE-DECKER

Réaménagement de la chaussée et des trottoirs
SITUATION GENERALE

ECHELLES :
 1:750 1:100

DM.:	AS	PROJ.:	PM/BJ	PLAN N°:
DATE:	16/09/09	DESS.:	JP	442.03-01