

COMMUNE DE LAUSANNE


R.F.

Plans 39 et 40 Mensuration numérique

Echelle 1: 500

Lausanne, le 14 juillet 2009

L'ingénieur géomètre breveté : Yves DEILLON

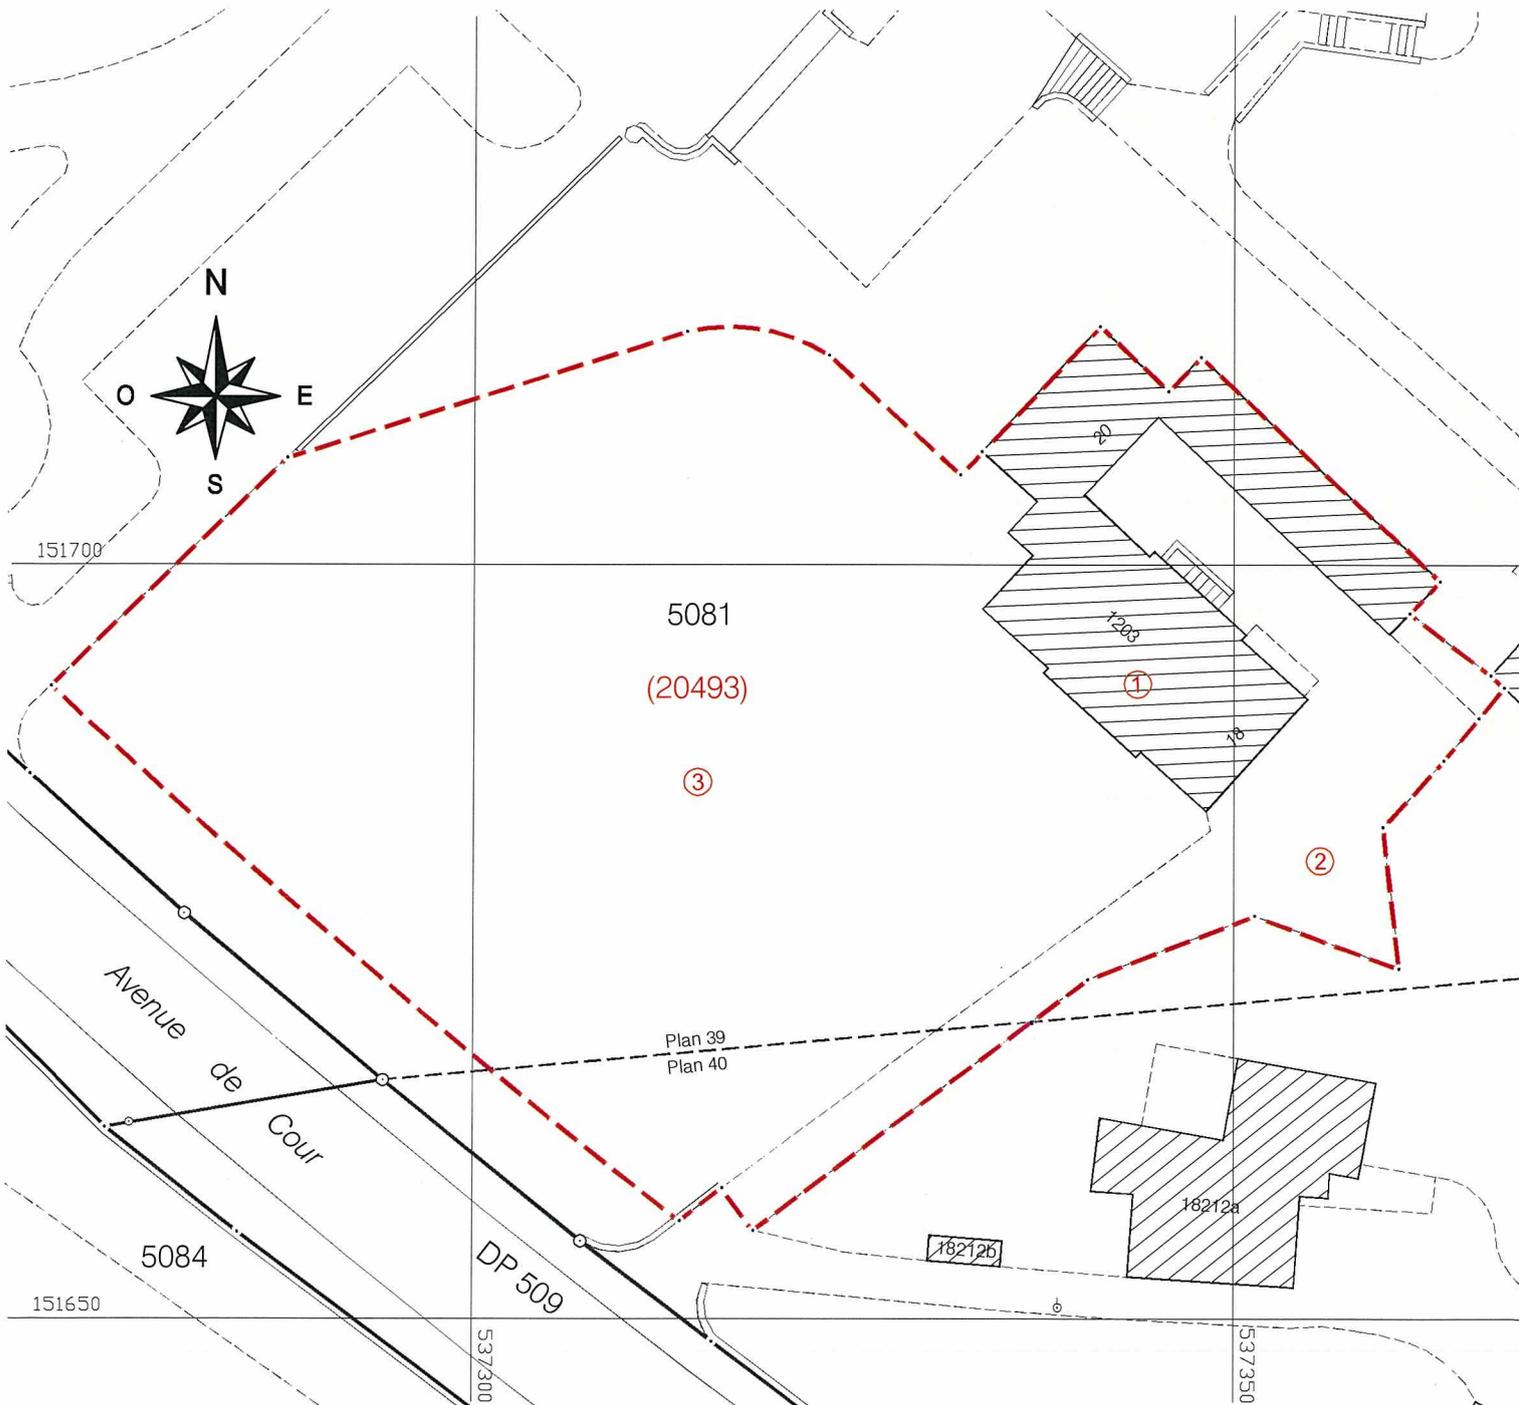

PLAN CADASTRAL - Mutation

Dossier technique N° 132 / **39014**

IMMATRICULATION DE DDP

Coordonnées moyennes: 537'300 / 151'700