


Avenue de Cour 18 et 20
Octroi d'un droit distinct et permanent de superficie à la Fondation La Rambarde

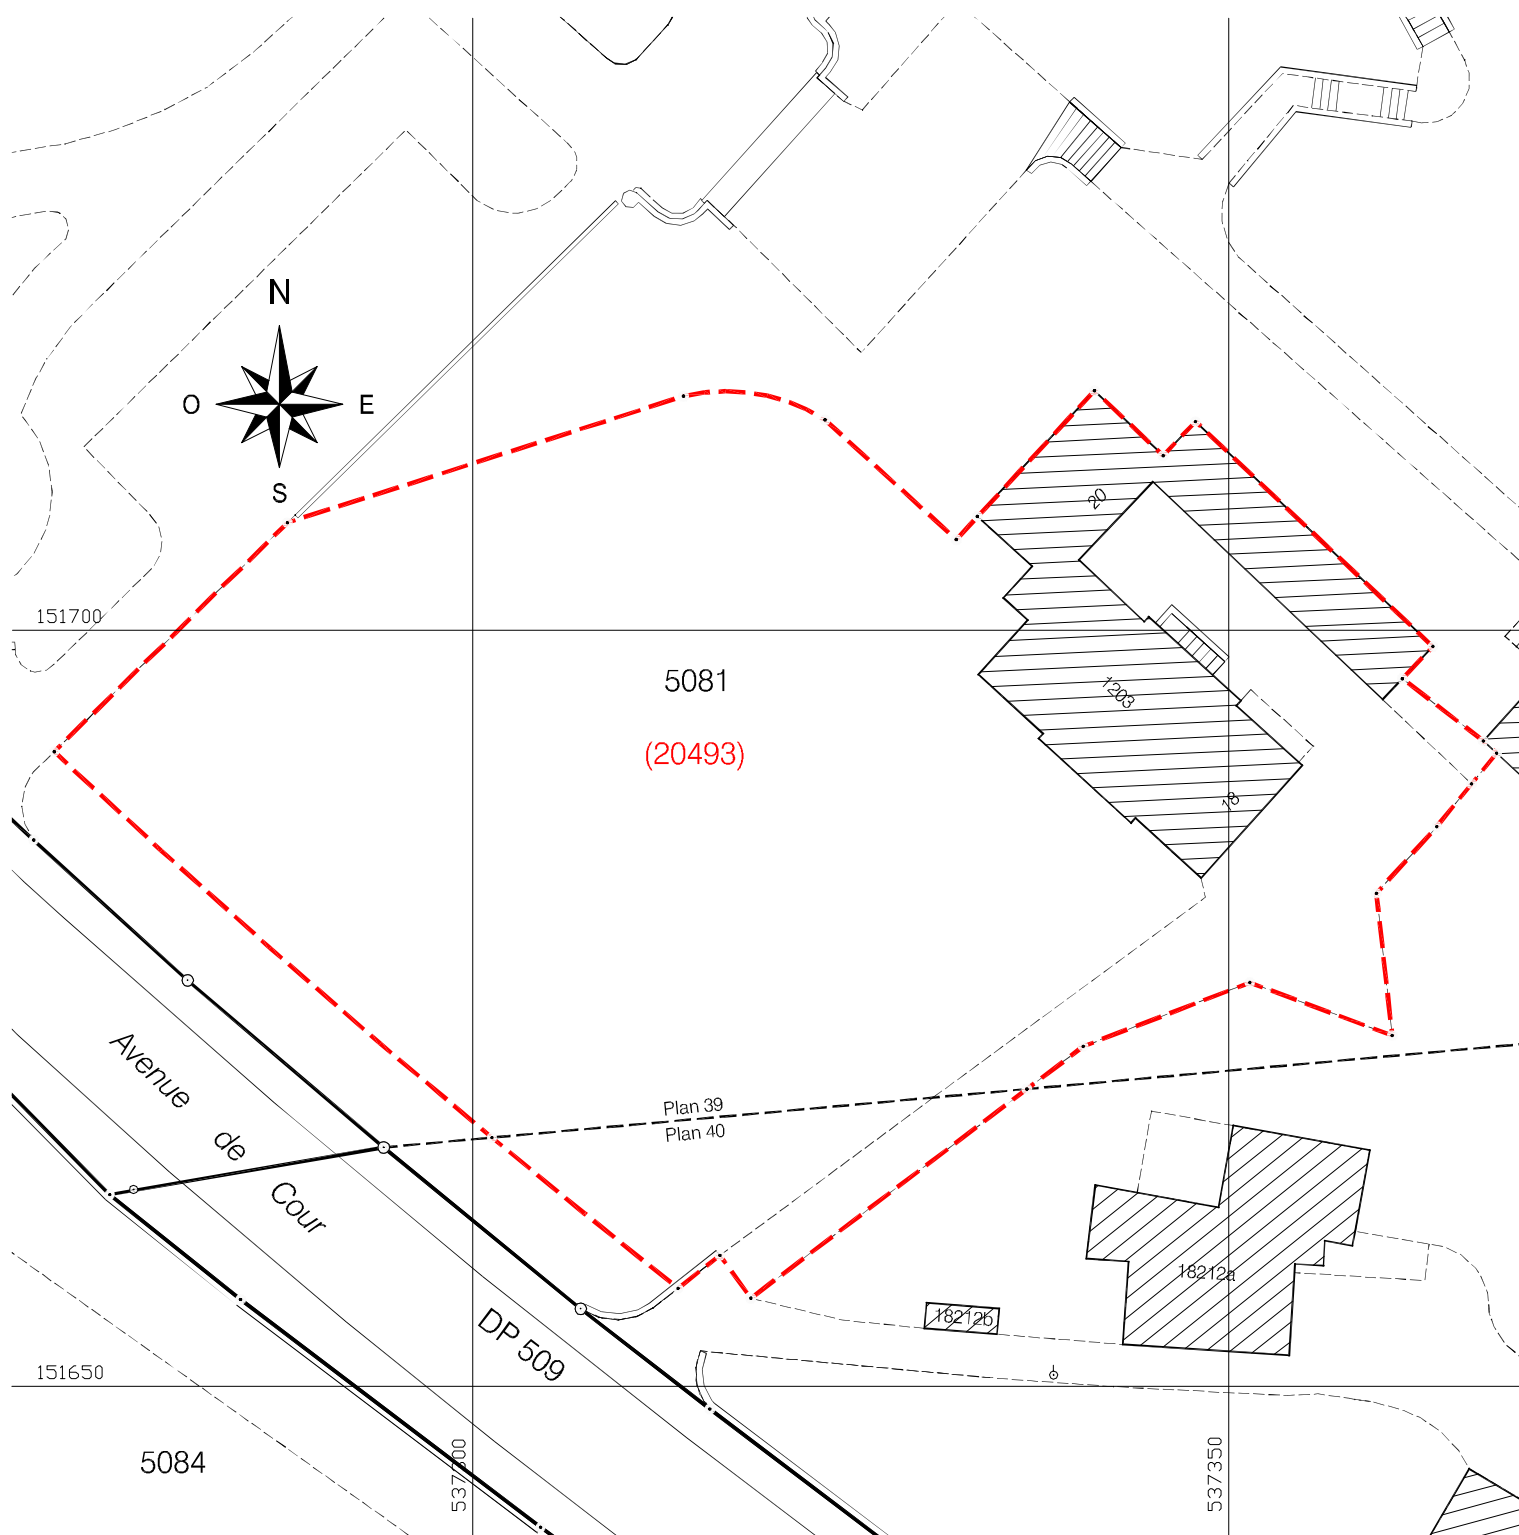

PREAVIS N°2010 / 10 - 17.02.2010

1:500

 Périmètre du futur DDP 20493 de 3'450 m²

Lausanne

direction des travaux

service de la coordination
et du cadastre