


Parcelle n°15410 sise au chemin de Praz-Simon et à la route de Praz-Gilliard

Droit distinct et permanent de superficie et cautionnement solidaire en faveur de la société coopérative "Praz-Gilliard"

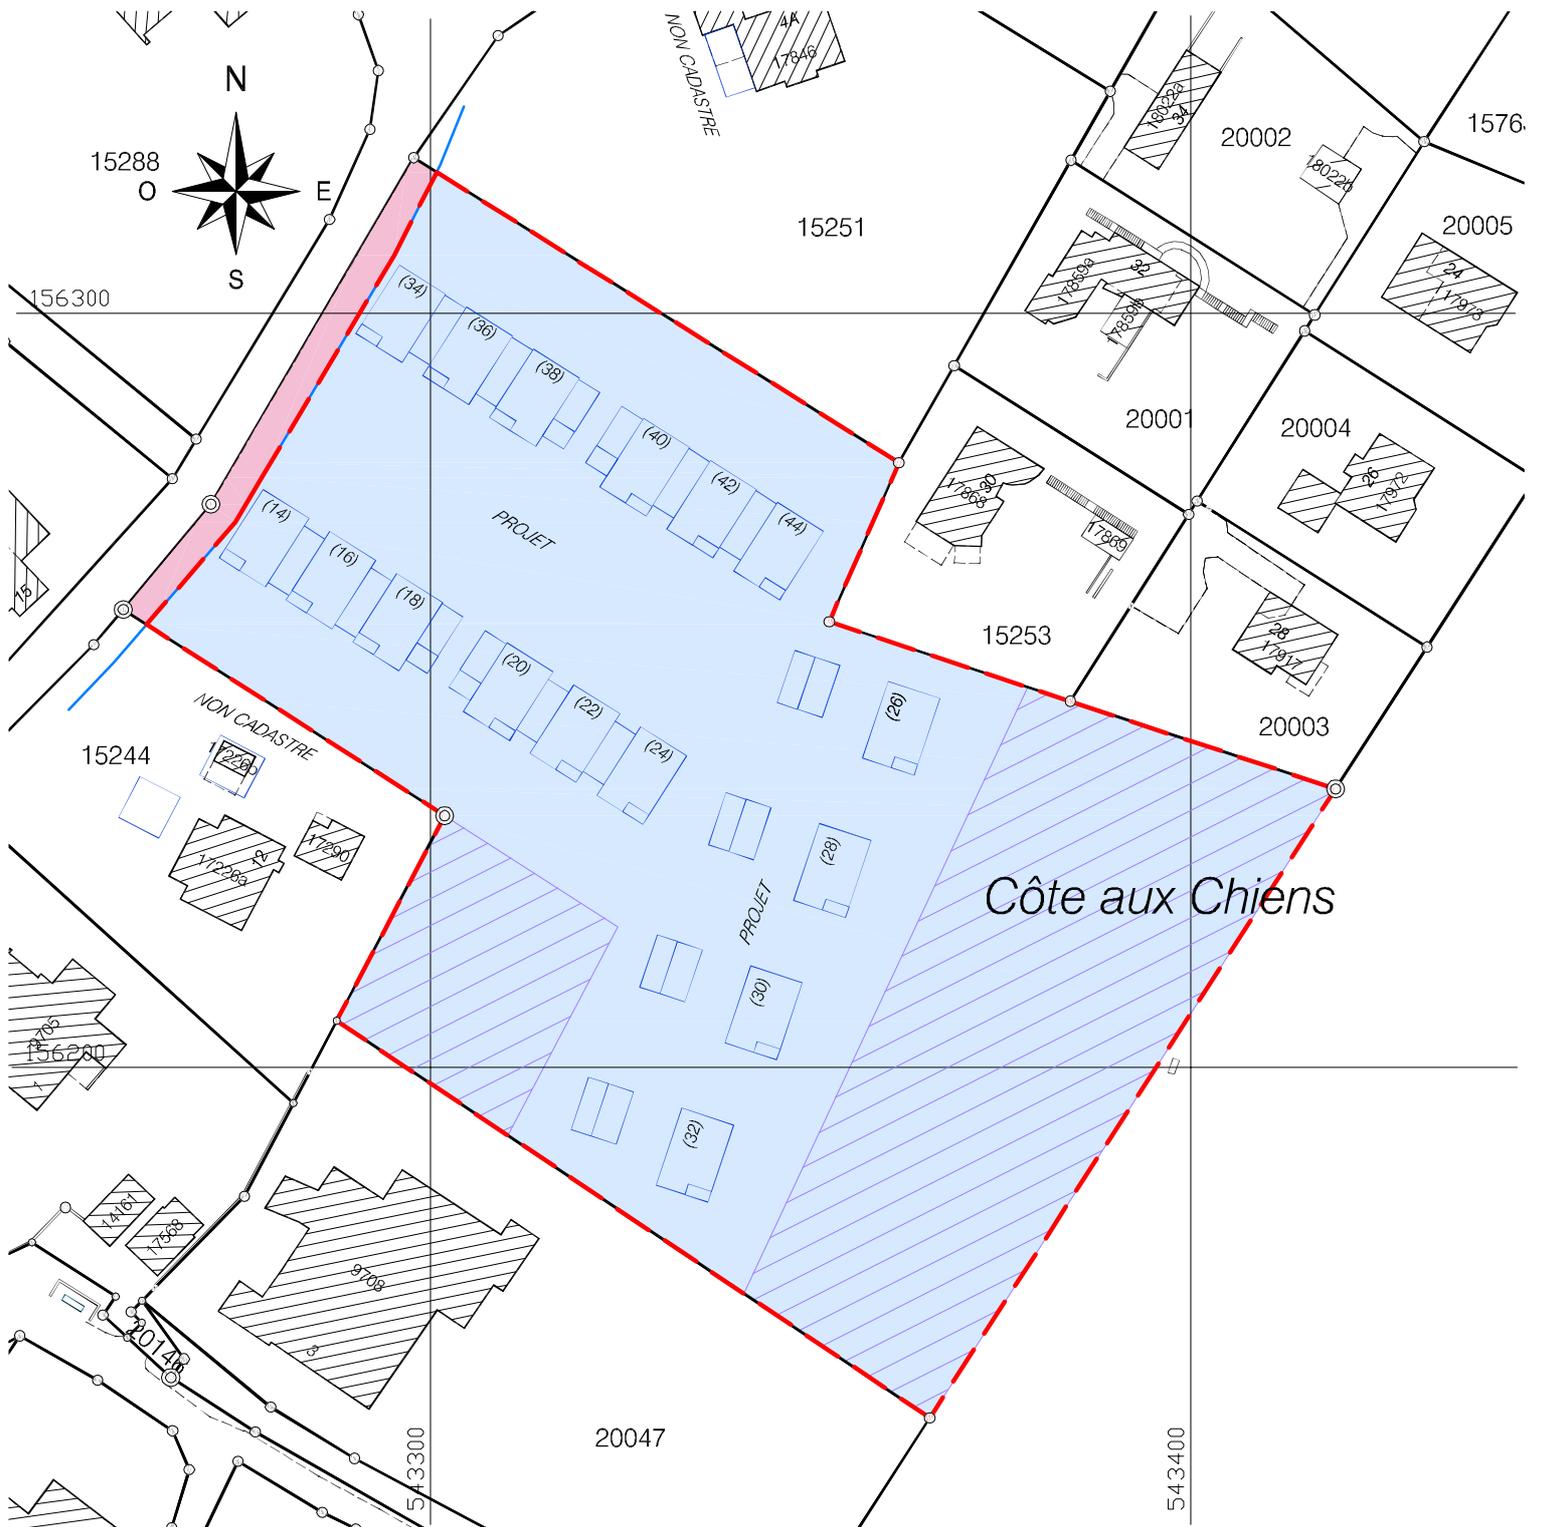

PREAVIS N°2010 / 15 - 24.03.2010

1:1000

-  Périmètre du futur DDP (surface ~12'183 m²)
-  Parties aménagées en verger, zone de verdure et biotope (surface ~4176 m²)
-  Hors-ligne laissé en jouissance à bien-plaire à la société coopérative "Praz-Gilliard" (surface ~247m²)
-  Projet de l'architecte figuré à titre indicatif

L a u s a n n e

direction des travaux

service de la coordination
et du cadastre