


Société coopérative Cité-Derrière
Projet de construction d'un immeuble de 3 appartements
sur la parcelle n°1984 sise au chemin du Devin à Lausanne
Constitution d'un droit de superficie

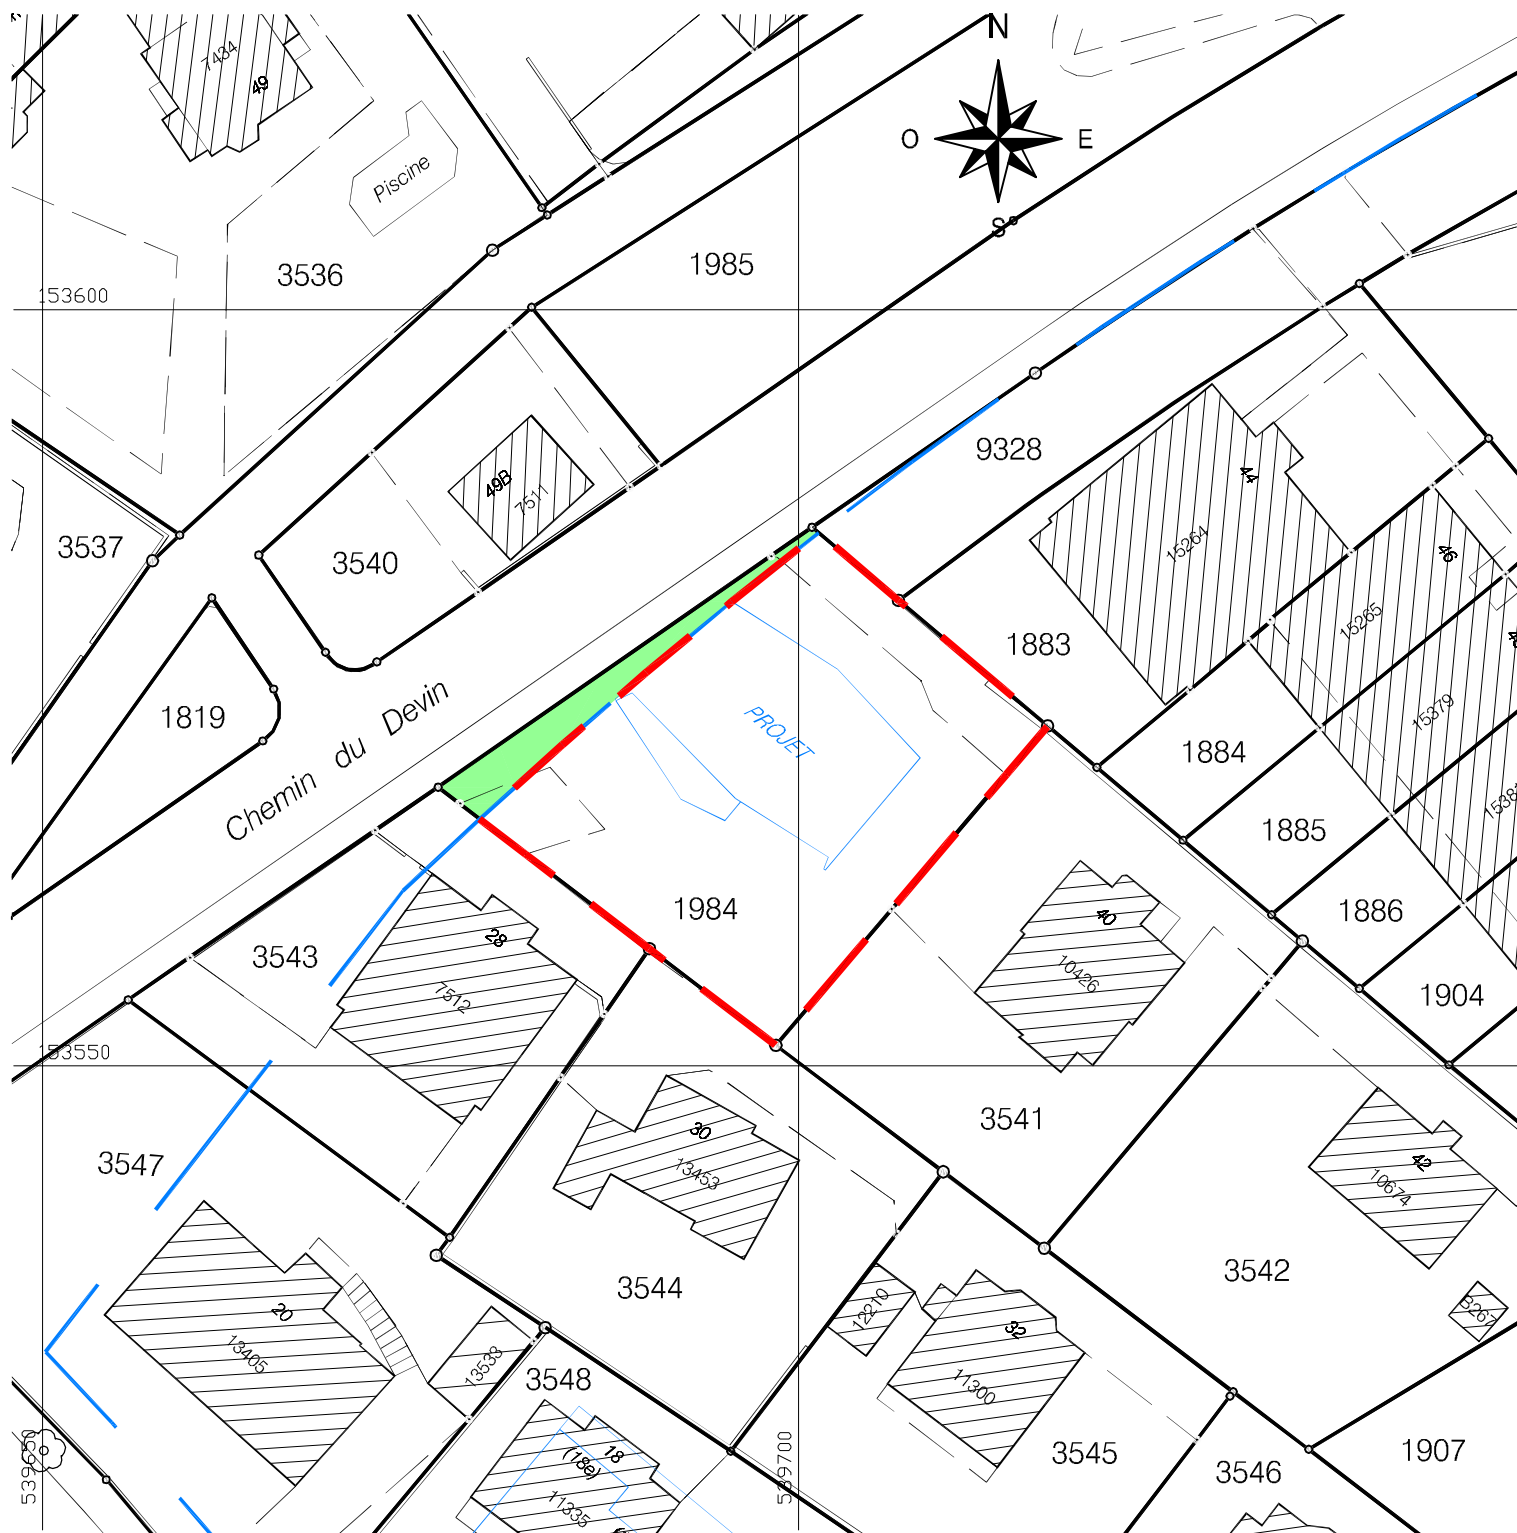

PREAVIS N°2010 / 30 - 30.06.2010

1:500

- Périmètre du DDP projeté, surface d'env. 633 m²
- Limite des constructions
- Surface du hors-ligne laissée en jouissance, surface d'env. 52 m²

Lausanne

direction des travaux

service de la coordination
et du cadastre