

# Commune de Lausanne

Plan 43  
Echelle 1:500


Propriété de l'habitation Féminine DDP 2190  
La Commune de Lausanne, P.2427

Renovation, transformation et  
isolation thermique de l'enveloppe  
de l'immeuble **Sauges** n°37

DT 1599  
ZONE: PQ n°3604  
PROT. EAUX: A  
D.S. BRUIT: II  
Coordonnées: 537800/154800  
Designation cadastrale  
DDP 2190 Habitation n°14597 805 m2  
Habitation n°14705 805 m2  
Place-jardin 6359 m2  
Forêt 417 m2  
8356 m2

Servitude  
D. N°493727 Passage à pied

(2451) P.2451-1 et P.2451-2, PPE  
P.2451-1 FONDATION BOIS-GERNILL  
P.2451-2 LOGACOP, Lausanne

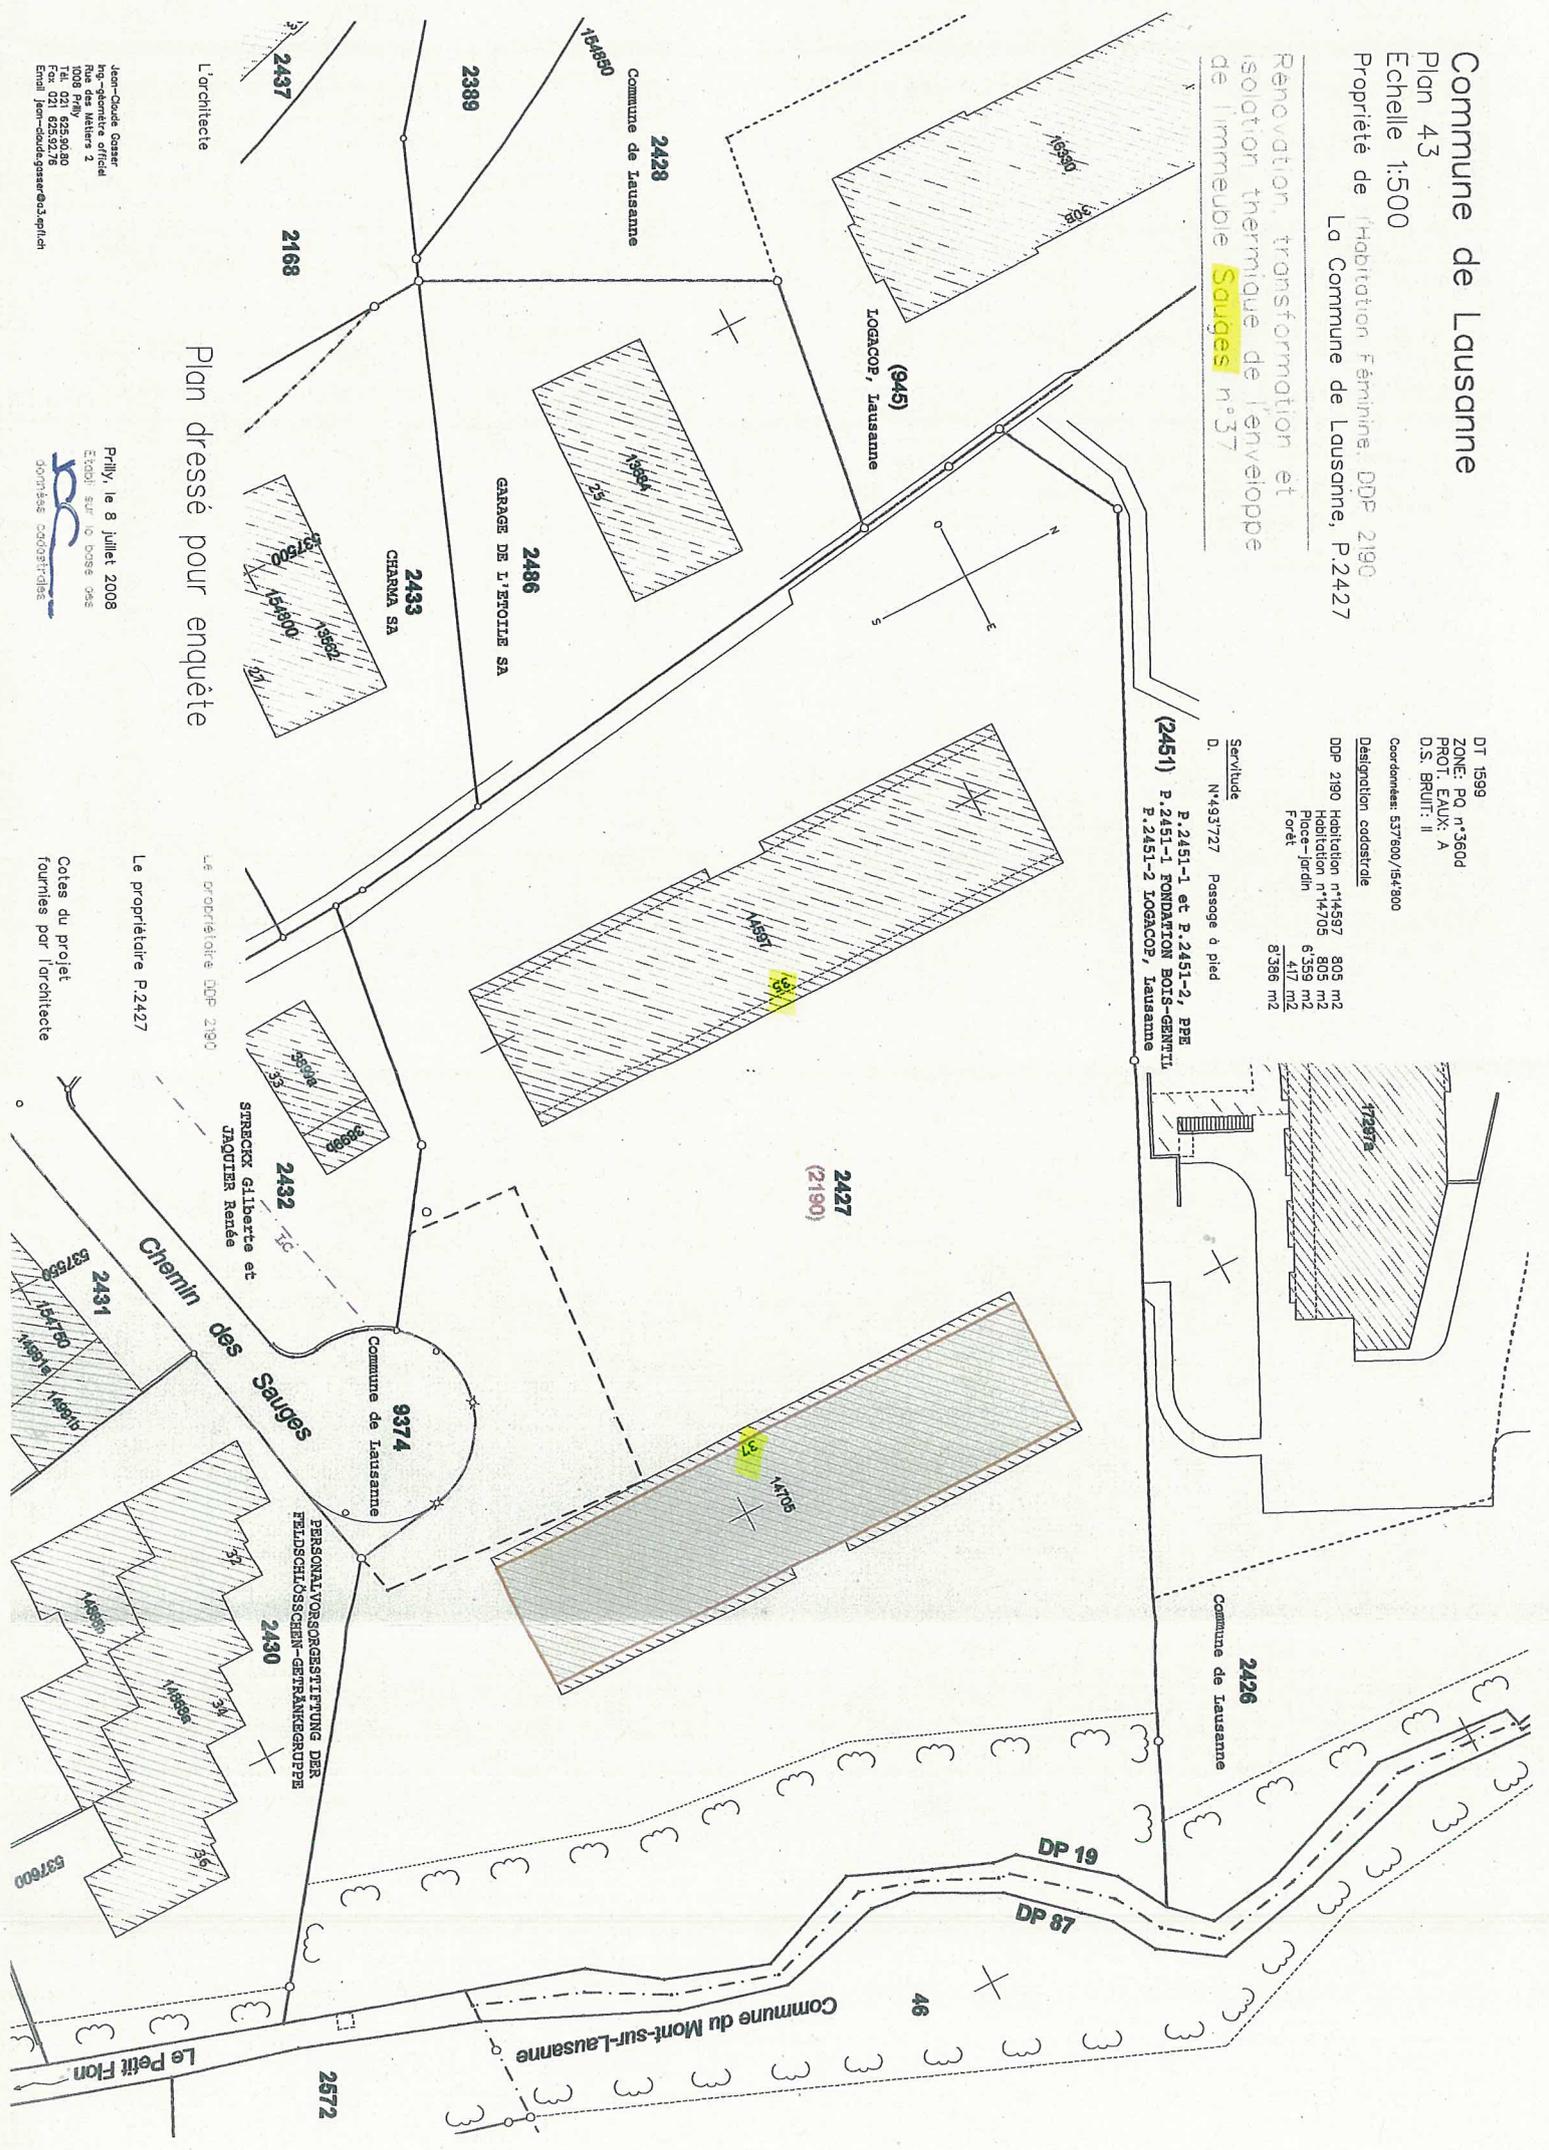

Plan dressé pour enquête

Jean-Claude Gasser  
Ingénieur architecte  
1006 Prilly  
Tél. 021 82530280  
Fax. 021 82532776  
Email: Jean-Claude.gasser@3a.ch

Prilly, le 8 juillet 2008  
Etabli sur la base des  
données cadastrales

Le propriétaire P.2427  
Le propriétaire DDP 2190  
Cotes du projet  
fournies par l'architecte