
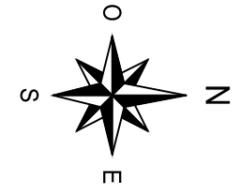


Annexe à la Convention du 21 octobre 2010

relative aux opérations foncières nécessaires à la concrétisation des plans partiels d'affectation « Le Désert » et « La Grangette »

ID 28350

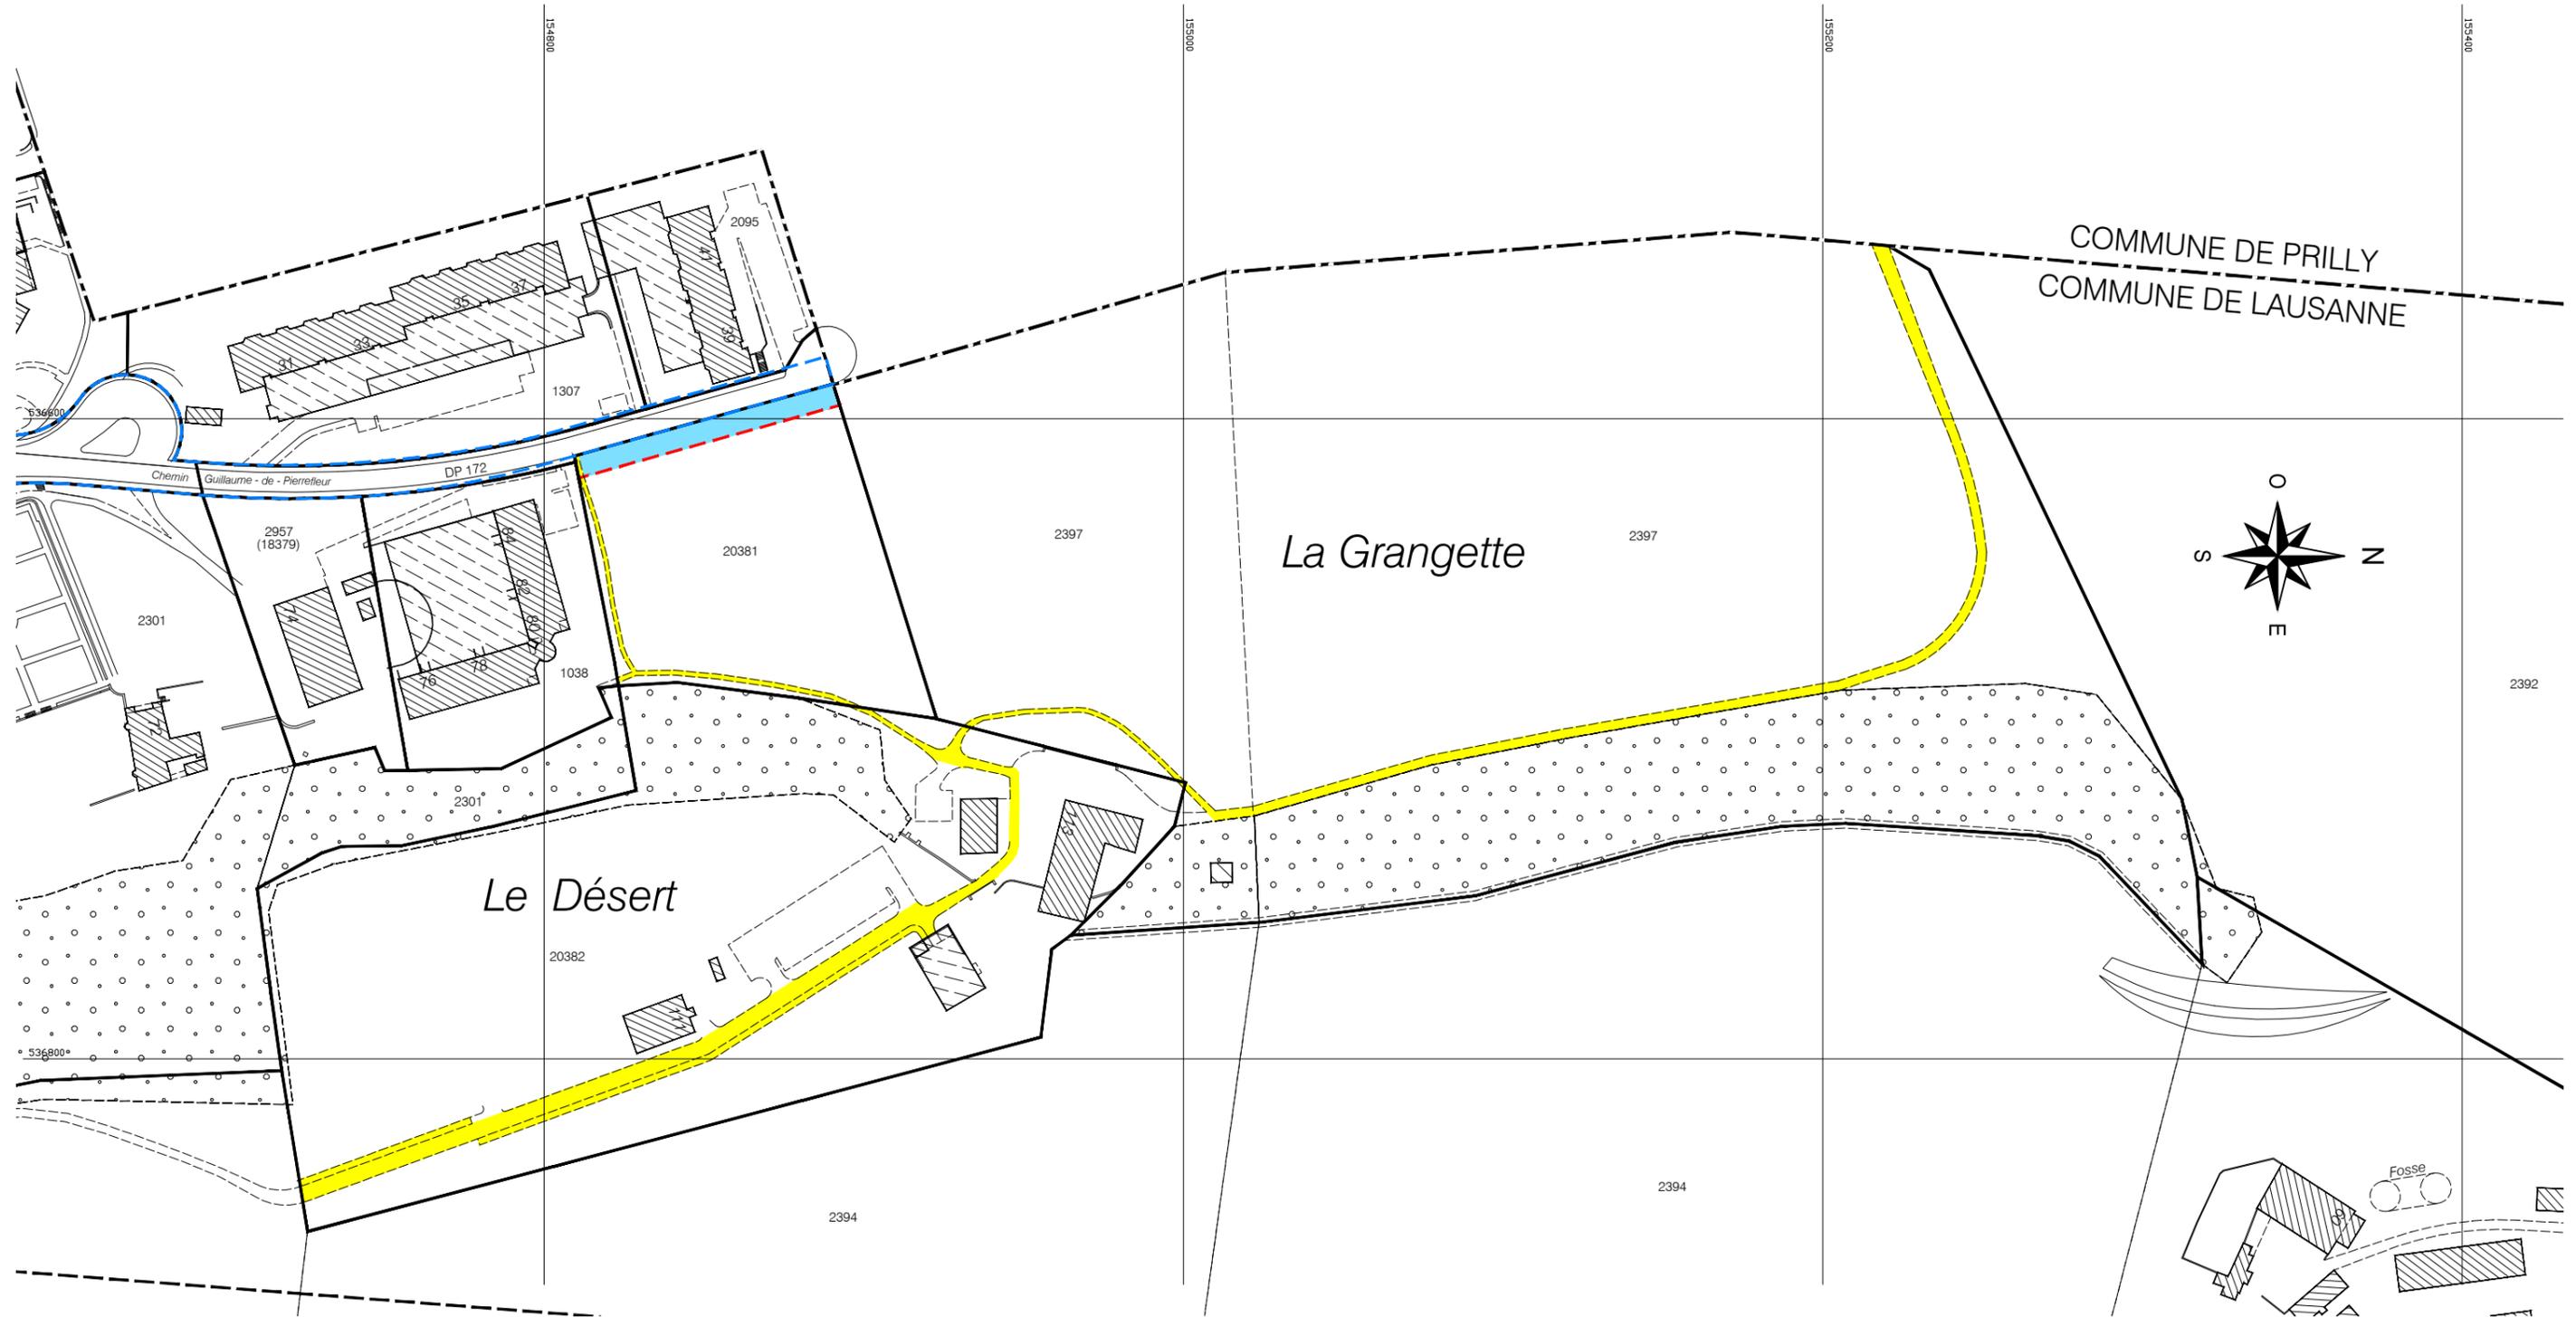

- Limite des constructions selon PGA en vigueur
- Nouvelle limite des construction selon PPA en cours de procédure
- Surface d'environ 592 m² à transférer au domaine public
- Passage public à pied

1:2000



direction des travaux

service de la coordination
et du cadastre

www.lausanne.ch/coordinationcadastre