


PLAN PARTIEL D'AFFECTATION AU LIEU DIT "LA BLECHERETTE"


COMPRIS ENTRE LA LIMITE COMMUNALE DE ROMANEL, UN TRONCON DE LA ROUTE DE ROMANEL ET DE L'AVENUE DU GREY, LE PLAN D'EXTENSION N° 625 ET LES LIMITES DES PARCELLES 2301, 2397 ET 2392

ADDENDA AU PLAN PARTIEL D'AFFECTATION N°661 DU 22 MAI 1993
RADIATION PARTIELLE DU PE N°598 DU 28 NOVEMBRE 1980

JANVIER 2011

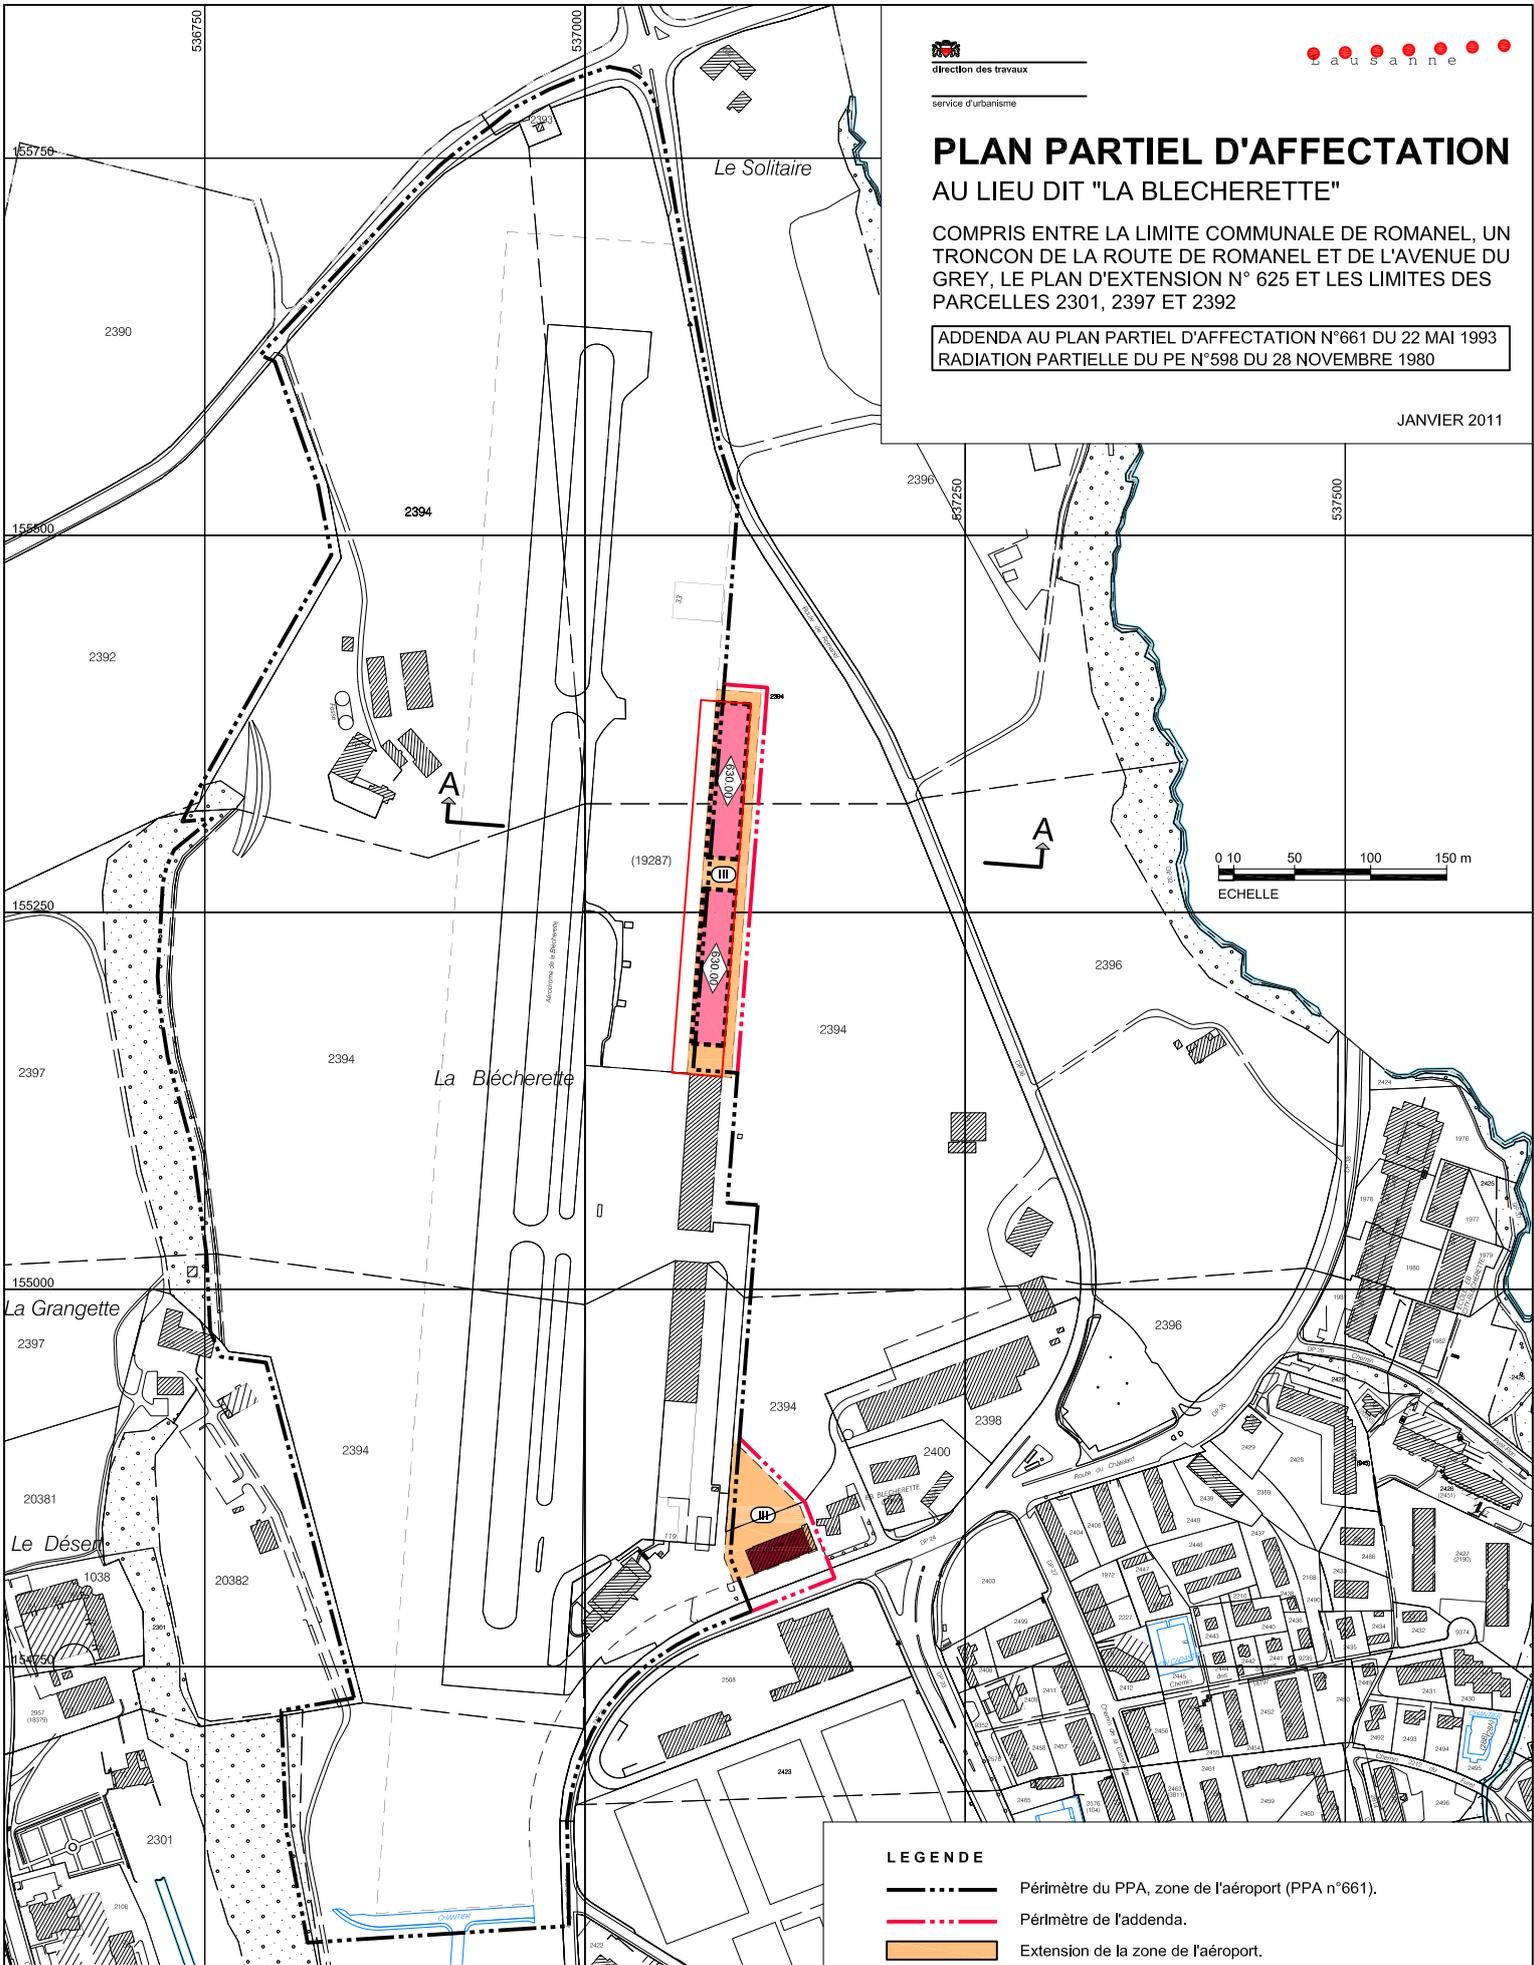

COUPE A-A

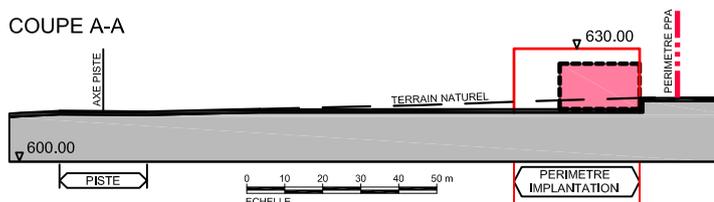

LEGENDE

- Périimètre du PPA, zone de l'aéroport (PPA n°661).
- Périimètre de l'addenda.
- Extension de la zone de l'aéroport.
- Périimètre d'implantation des constructions nouvelles.
- Bâtiment existant.
- Bâtiment à conserver.
- Bâtiment nouveau dont la forme est figurée à titre indicatif.
- Cote d'altitude maximale des constructions nouvelles.
- Degré de sensibilité au bruit selon l'Ordonnance fédérale sur la protection contre le bruit du 15 décembre 1986 (OPB).