

# COMMUNE DE LAUSANNE

R.F.


Plans 102 et 148

Mensuration numérique

Echelle 1: 1000

Lausanne, le 11 septembre 2008

L'ingénieur géomètre breveté : Yves DEILLON

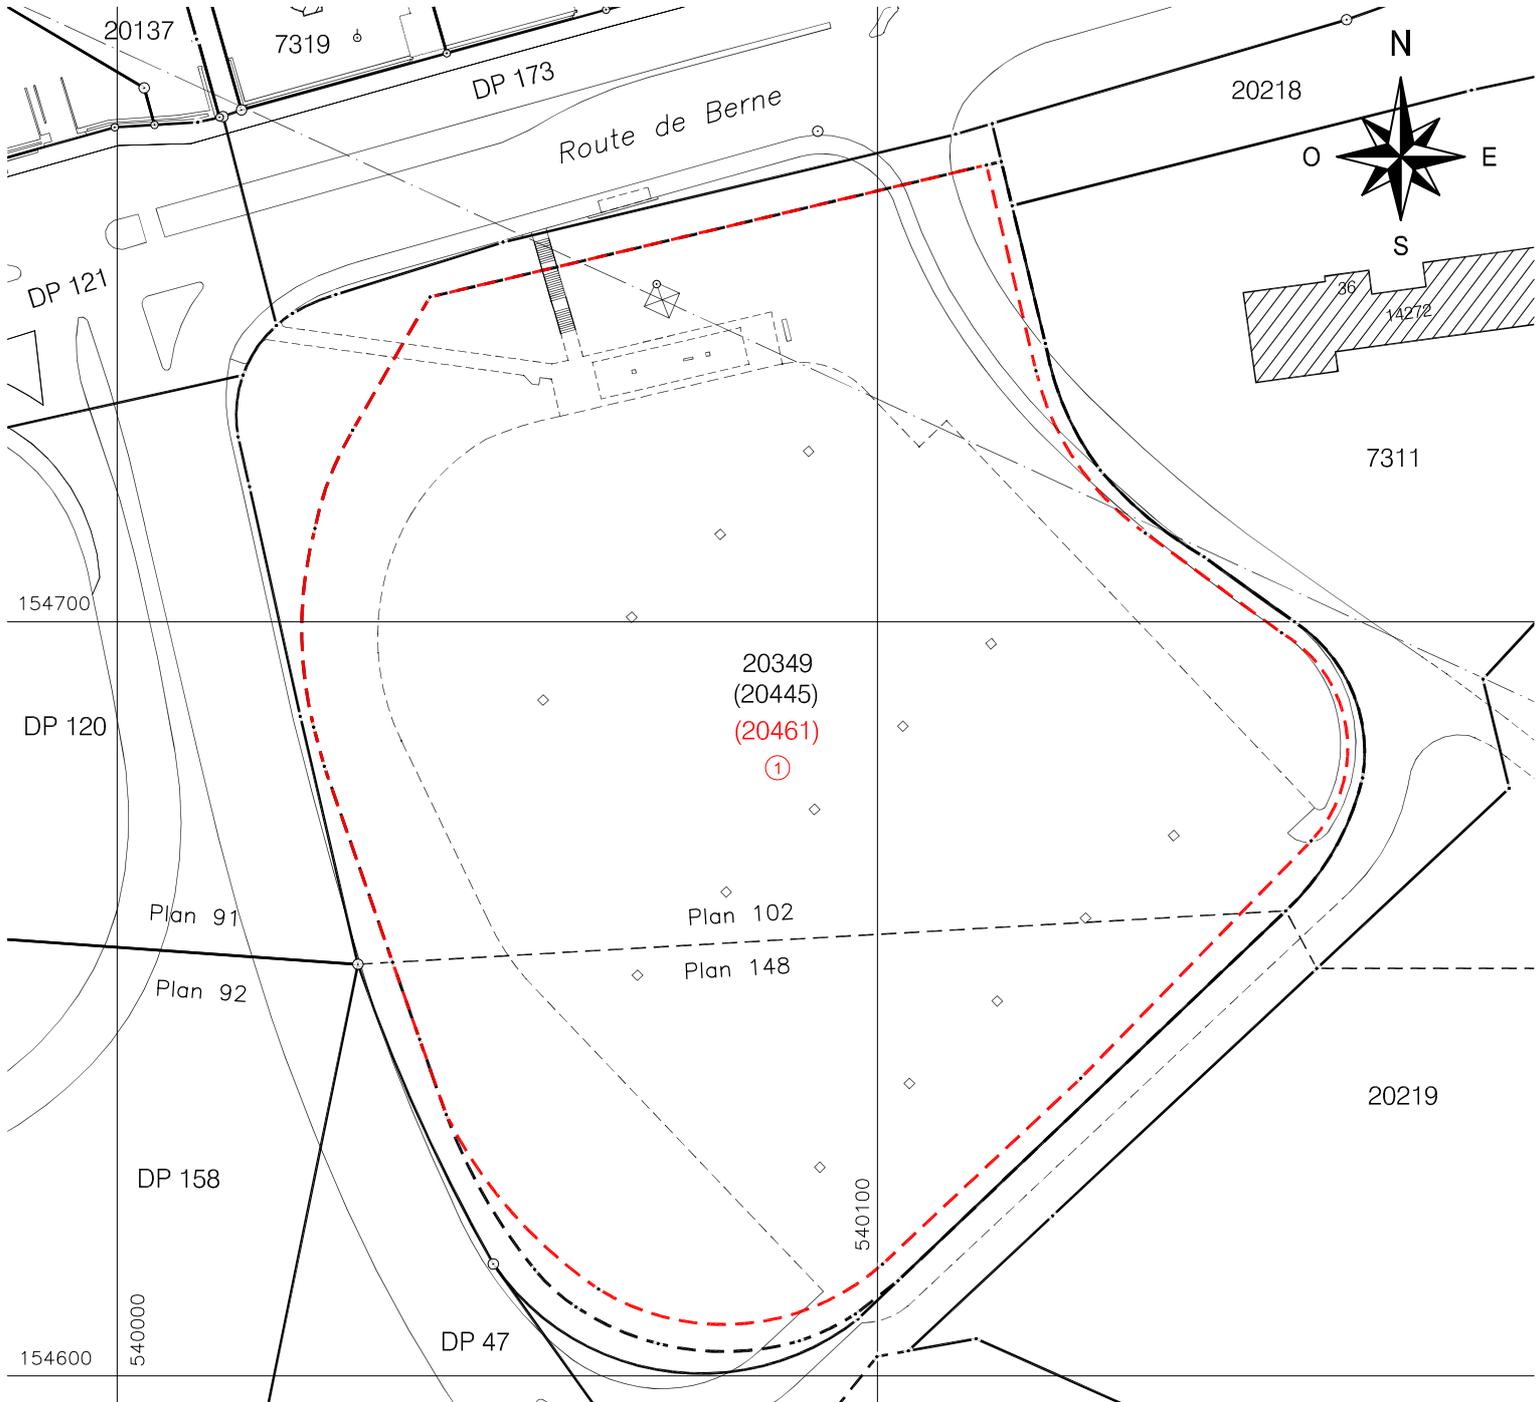

PLAN CADASTRAL - Mutation

Dossier technique N° 132 / 102013

## IMMATRICULATION D'UN DDP

Coordonnées moyennes: 540'100 / 154'700

Lausanne

direction des travaux

service du cadastre

www.lausanne.ch/cadastre