
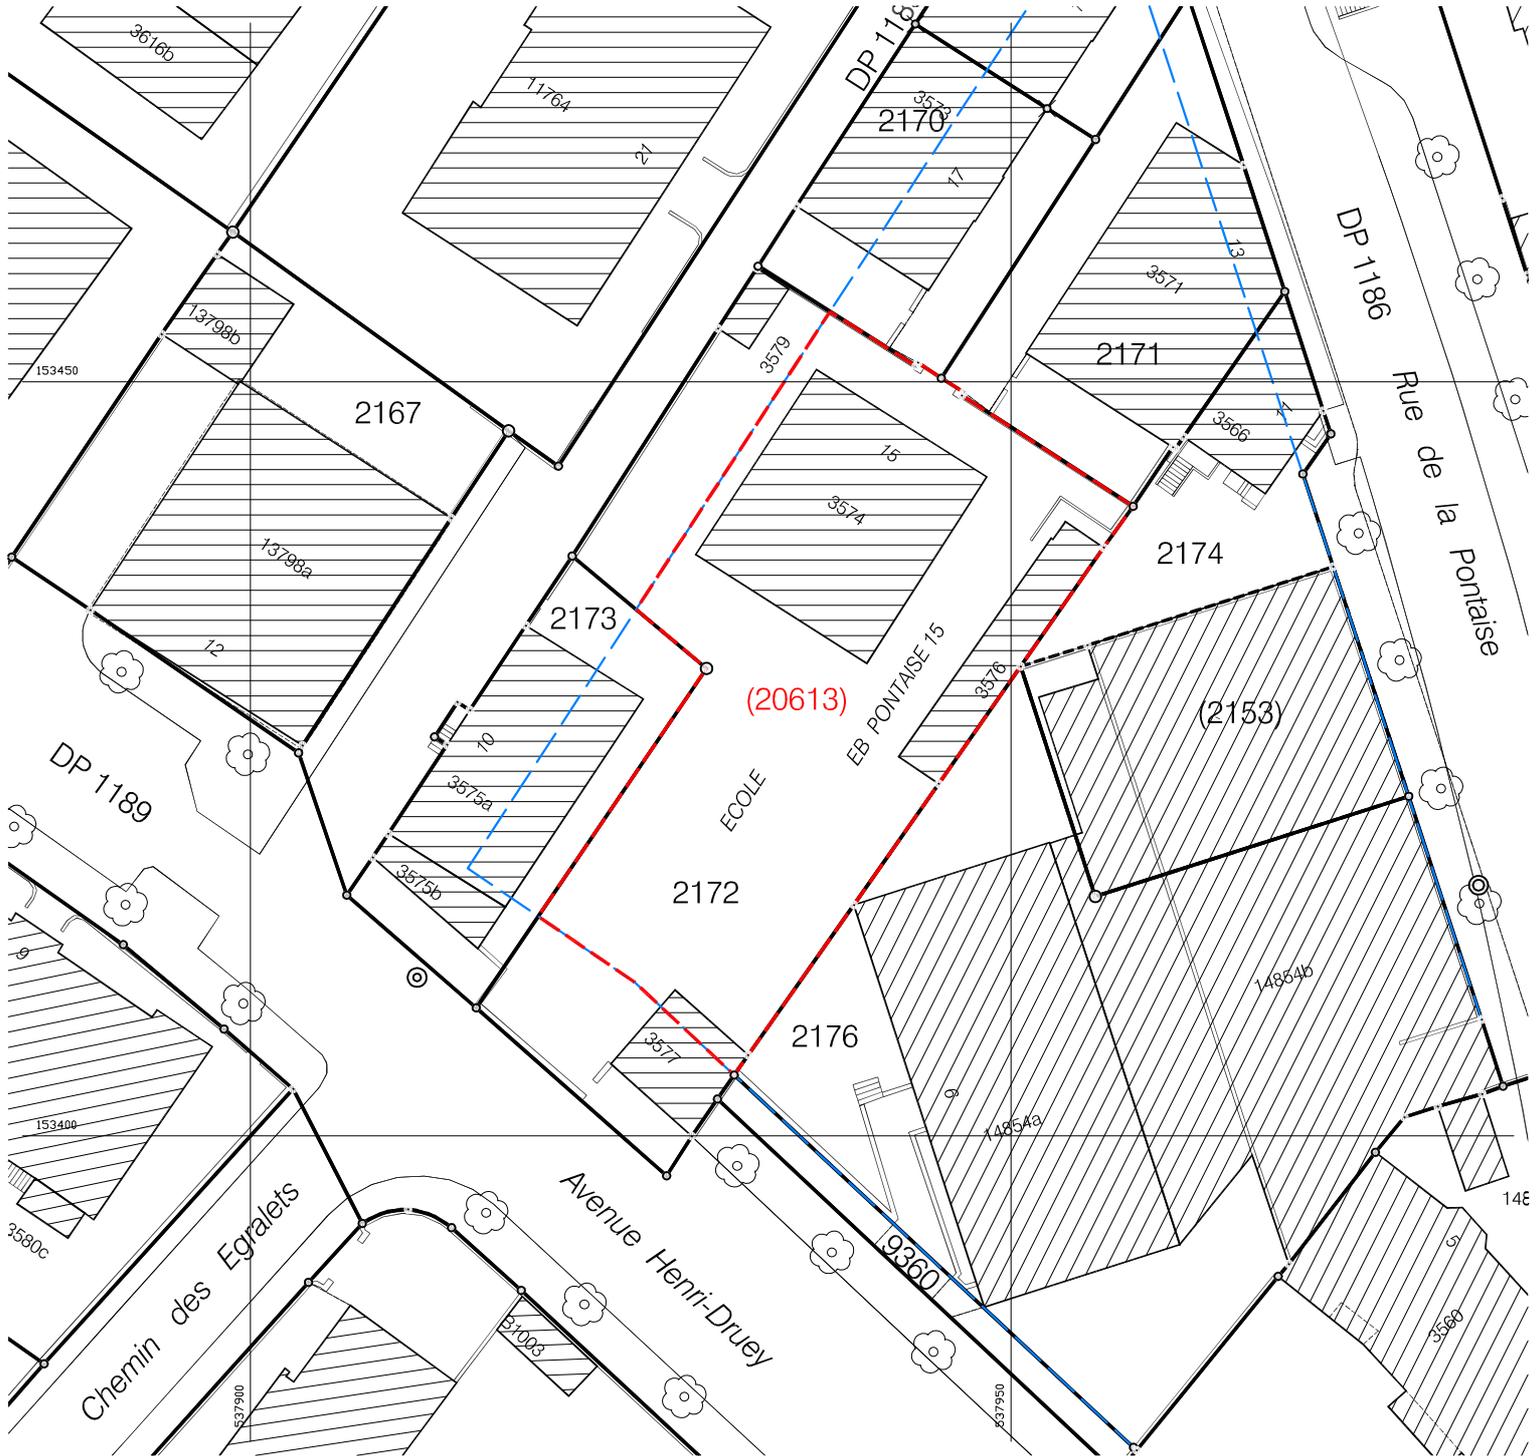


Ancienne Ecole Piotet, rue de la Pontaise 15

Cession du bâtiment en vue de sa rénovation

Constitution d'un droit de superficie distinct et permanent
en faveur de la coopérative en formation « P15 ».

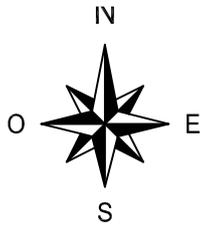

PREAVIS N°2011 / 37 - 29.06.2011

1:500

-  Périmètre du futur DDP, surface d'env. 907 m²
-  Limite des constructions

 Lausanne

direction des travaux

service de la coordination
et du cadastre