



Développement du quartier des Fiches-Nord - Annexe 2
Transfert d'une partie du chemin de Bérée au domaine public et
réaménagement partiel de la chaussée et des trottoirs
Extension des réseaux souterrains communaux

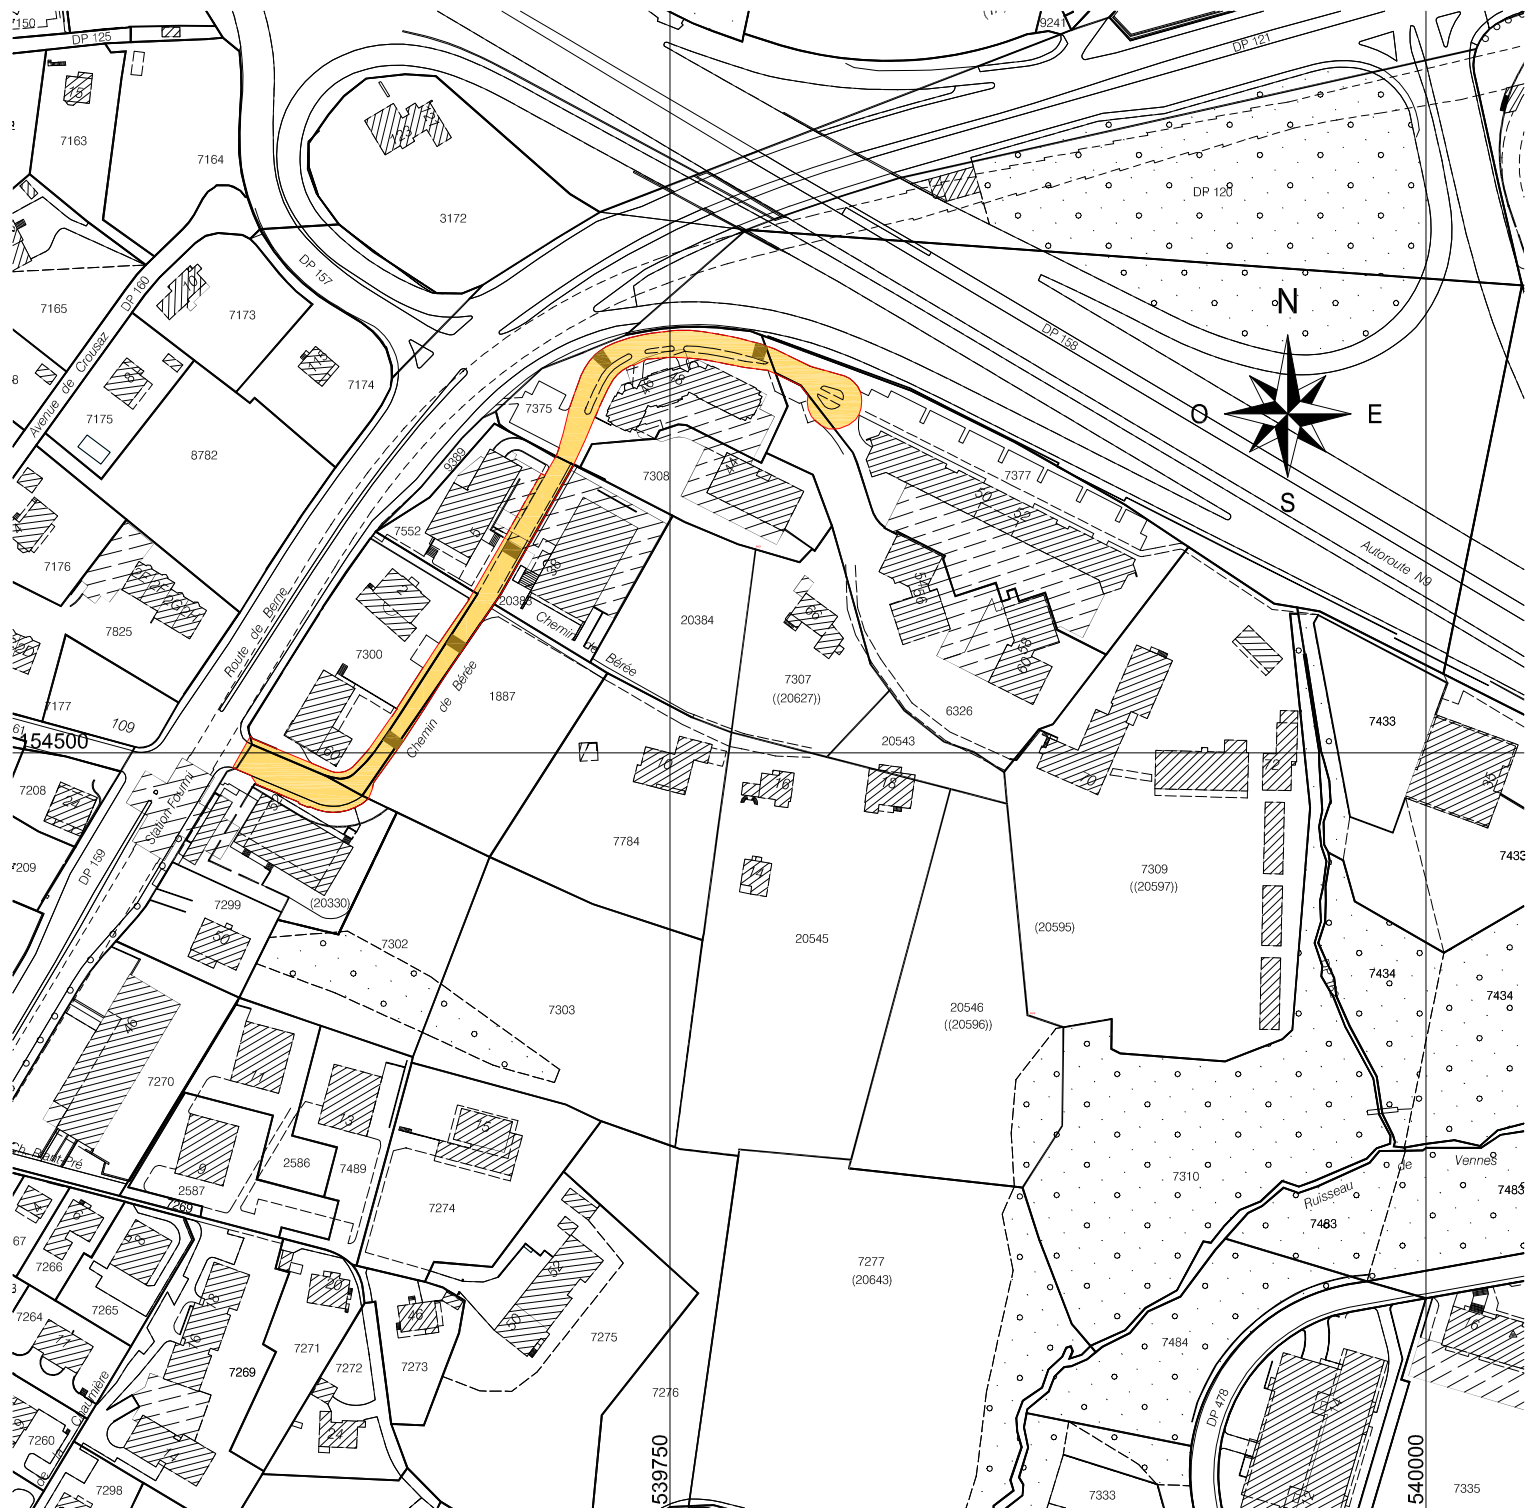

PREAVIS N°2012 / 4 - 19.01.2012

1:2'500

 Emprise du chemin de Bérée à transférer au Domaine public

Lausanne

direction des travaux

service de la coordination
et du cadastre

www.lausanne.ch/coordinationcadastre