


Constitution d'un droit de superficie en faveur de la Fondation lausannoise pour la construction de logements - FLCL - et de la Société Immobilière Lausannoise pour le logement S.A. - SILL -

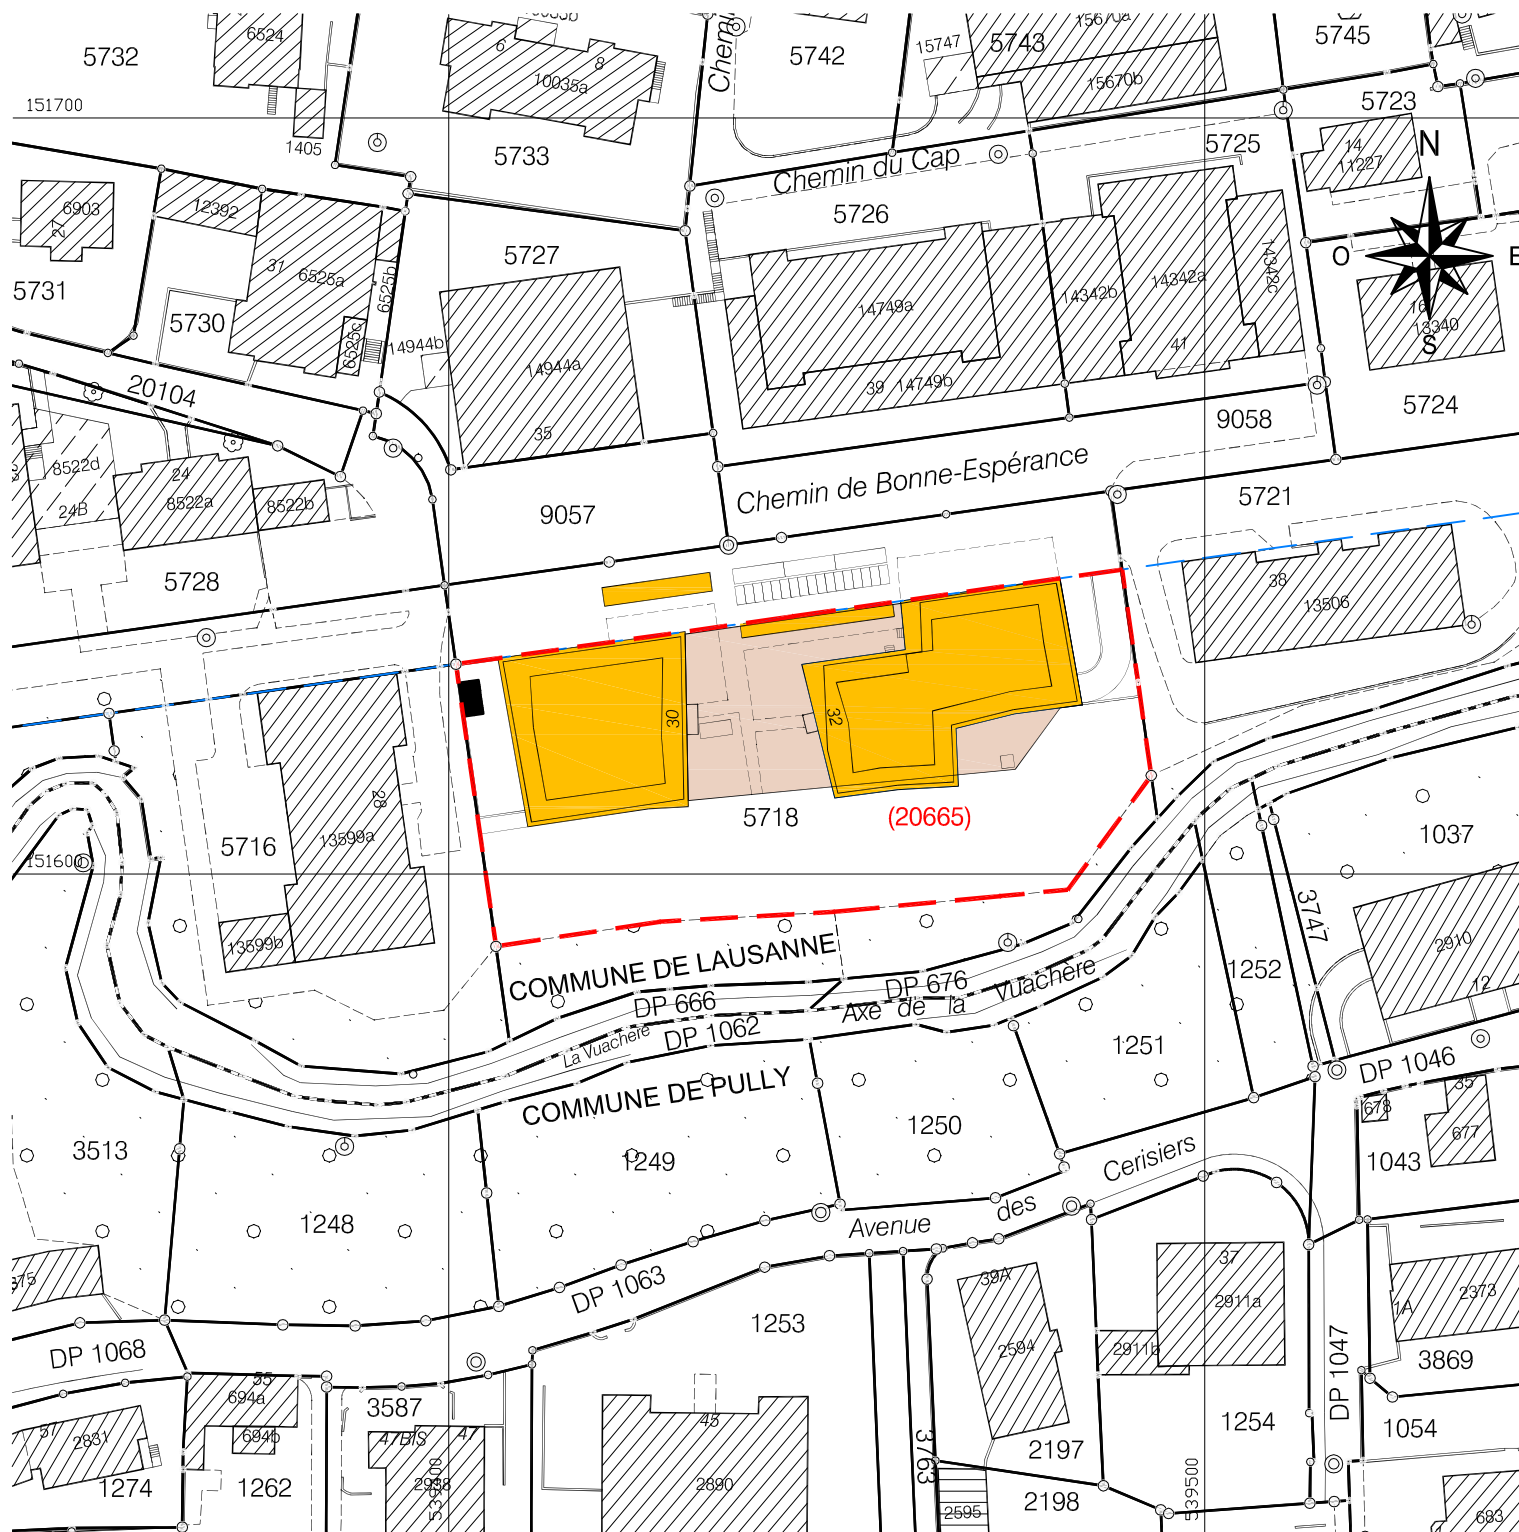

PREAVIS N°2012 / 16 - 26.04.2012

1:1000

- Périmètre du futur DDP, surface de 3403 m2
- Nouveaux bâtiments projetés, constructions en surface
- Nouveaux bâtiments projetés, constructions en sous-sol
- Limite des constructions

Lausanne

direction des travaux

service de la coordination
et du cadastre