


Valorisation du site de Malley-centre regroupant les parcelles des abattoirs et de l'usine à gaz de la Ville de Lausanne

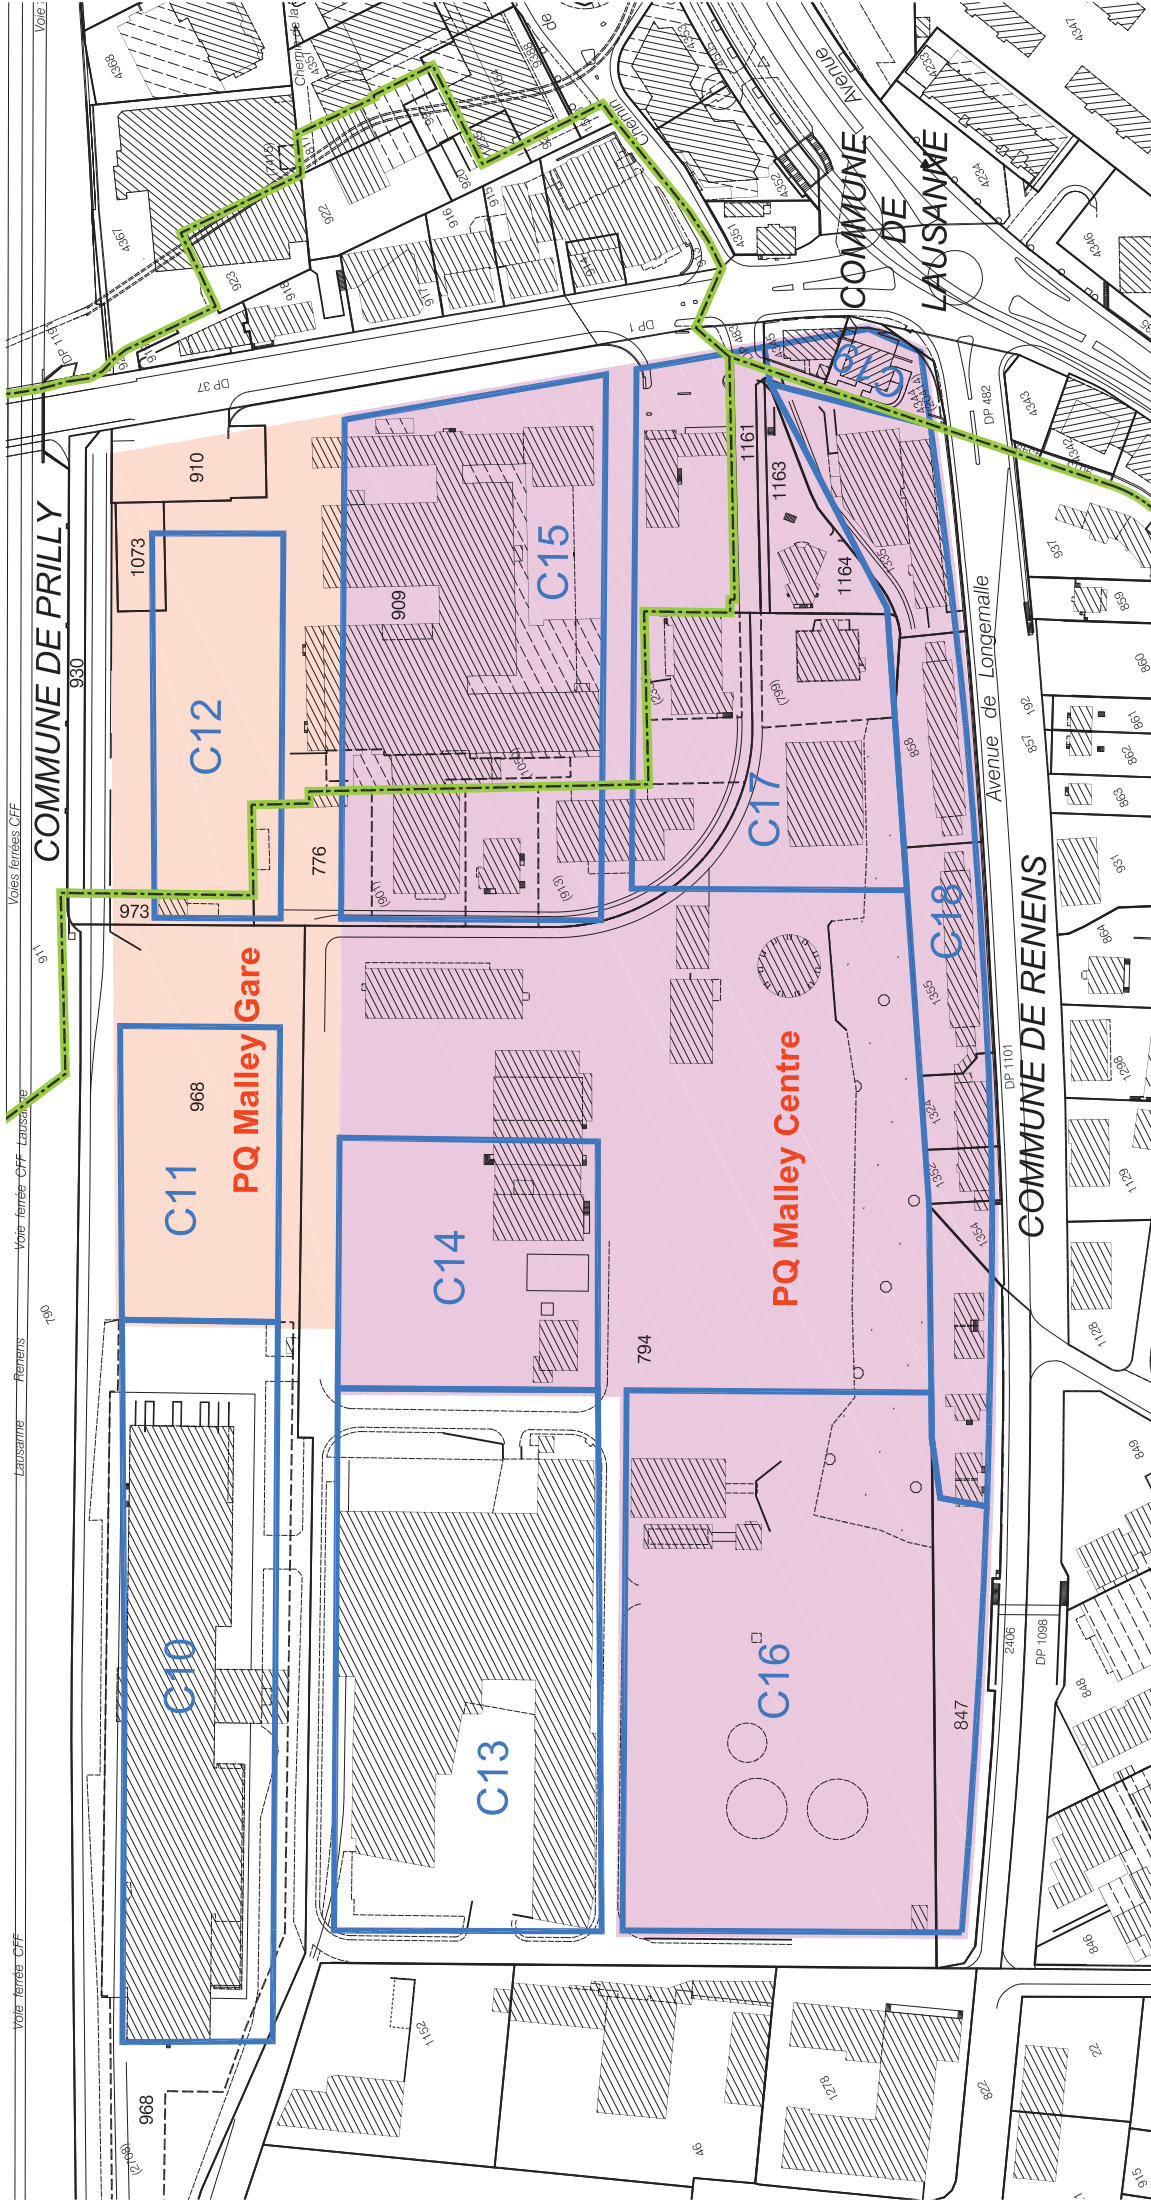

PREAVIS N°20-- / -- - --.---20--

- Surface du futur plan de quartier Malley Gare
- Surface du futur plan de quartier Malley Centre
- Périmètres constructibles selon SDIM
- Limites des communes

1:2500