


**Avenue du Chablais 30-32**  
**Droit distinct et permanent de superficie en**  
**faveur de la Société coopérative Cité-Derrière**

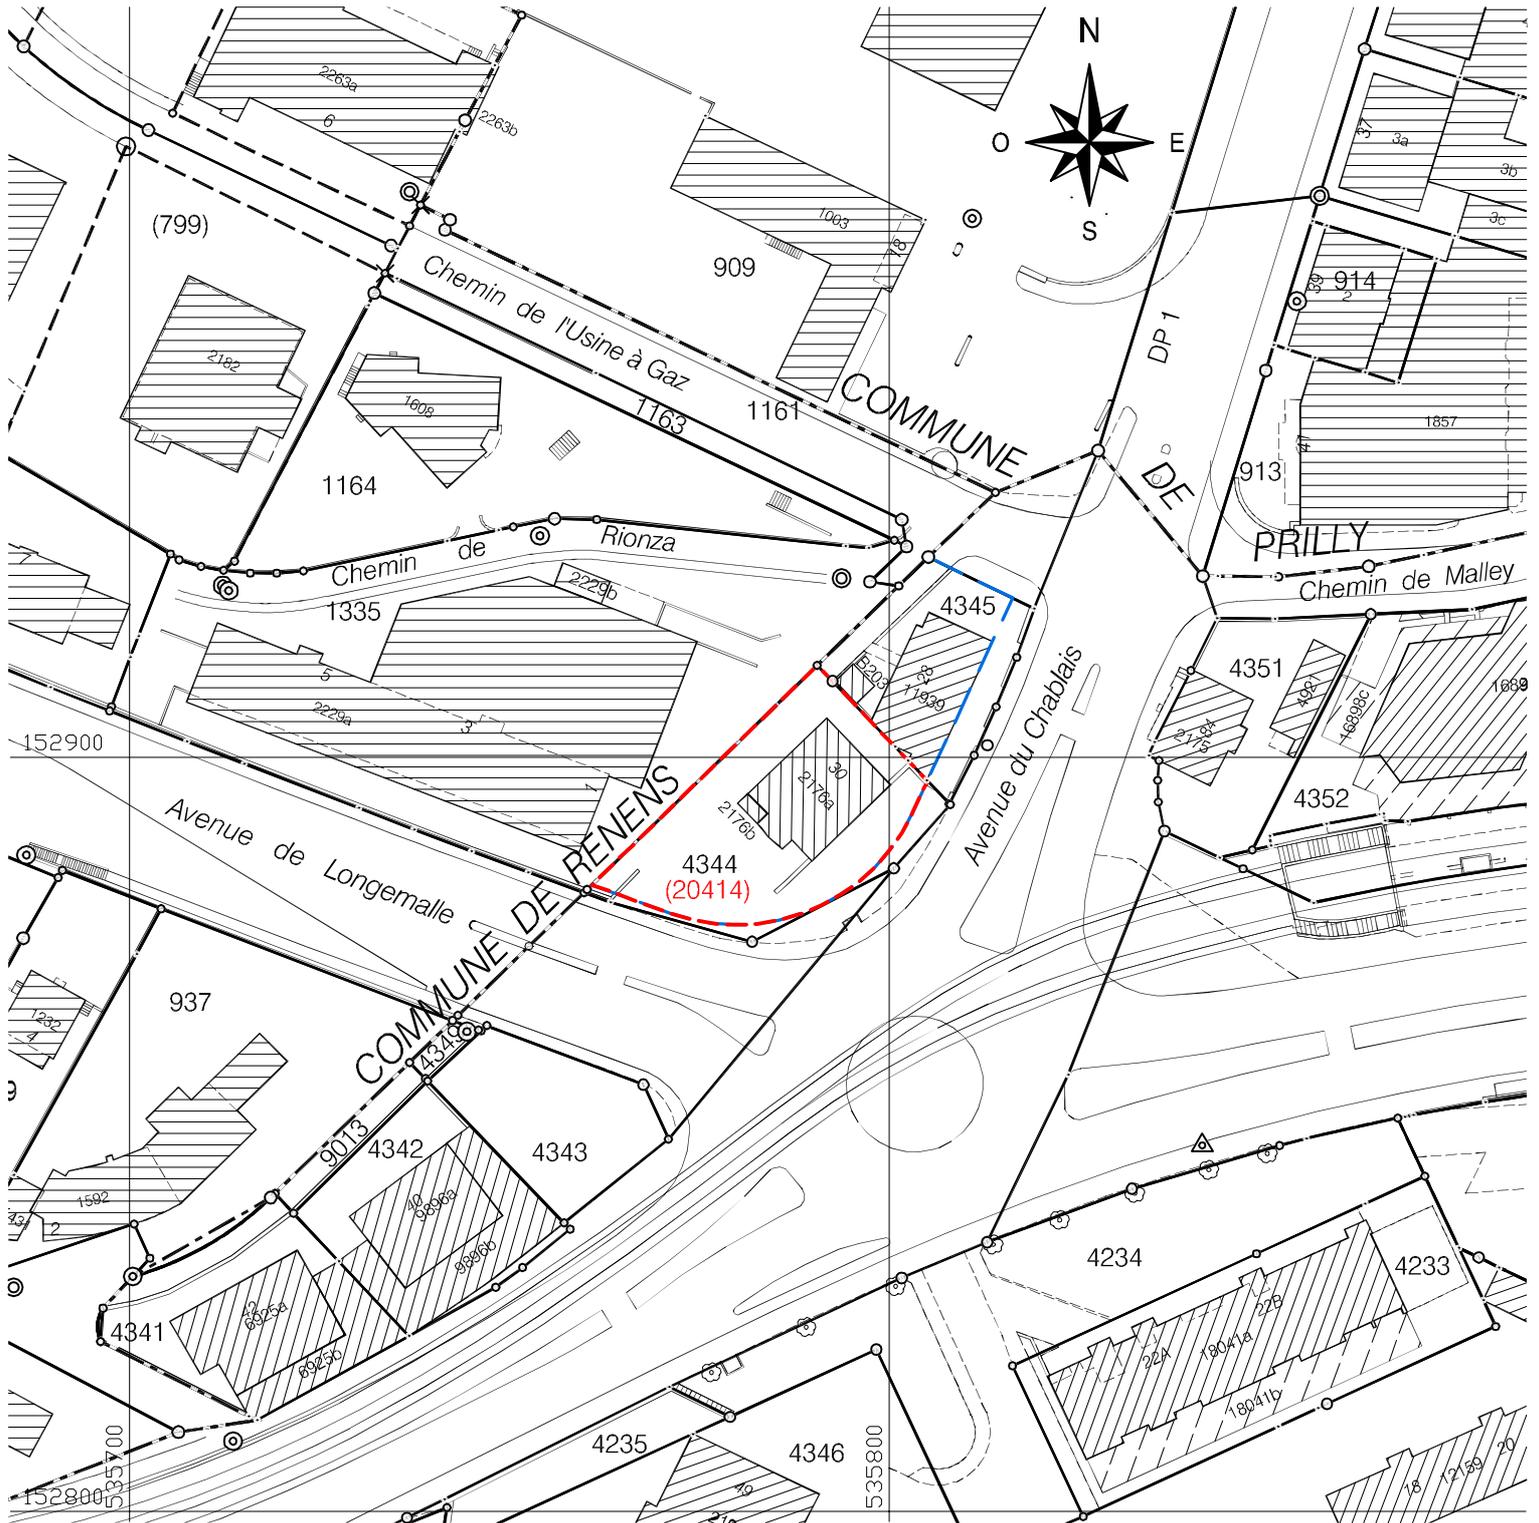

**PREAVIS N°2007 / 52 - 04.10.2007**

**1:1000**

 Périmètre du futur DDP numéro 20414 d'une surface d'env. 800 m<sup>2</sup>

 Limite des constructions selon PGA

**Lausanne**

**direction des travaux**

service du cadastre