


**Cession du bâtiment et octroi d'un droit de superficie distinct
et permanent à la Coopérative d'habitants en formation I6**

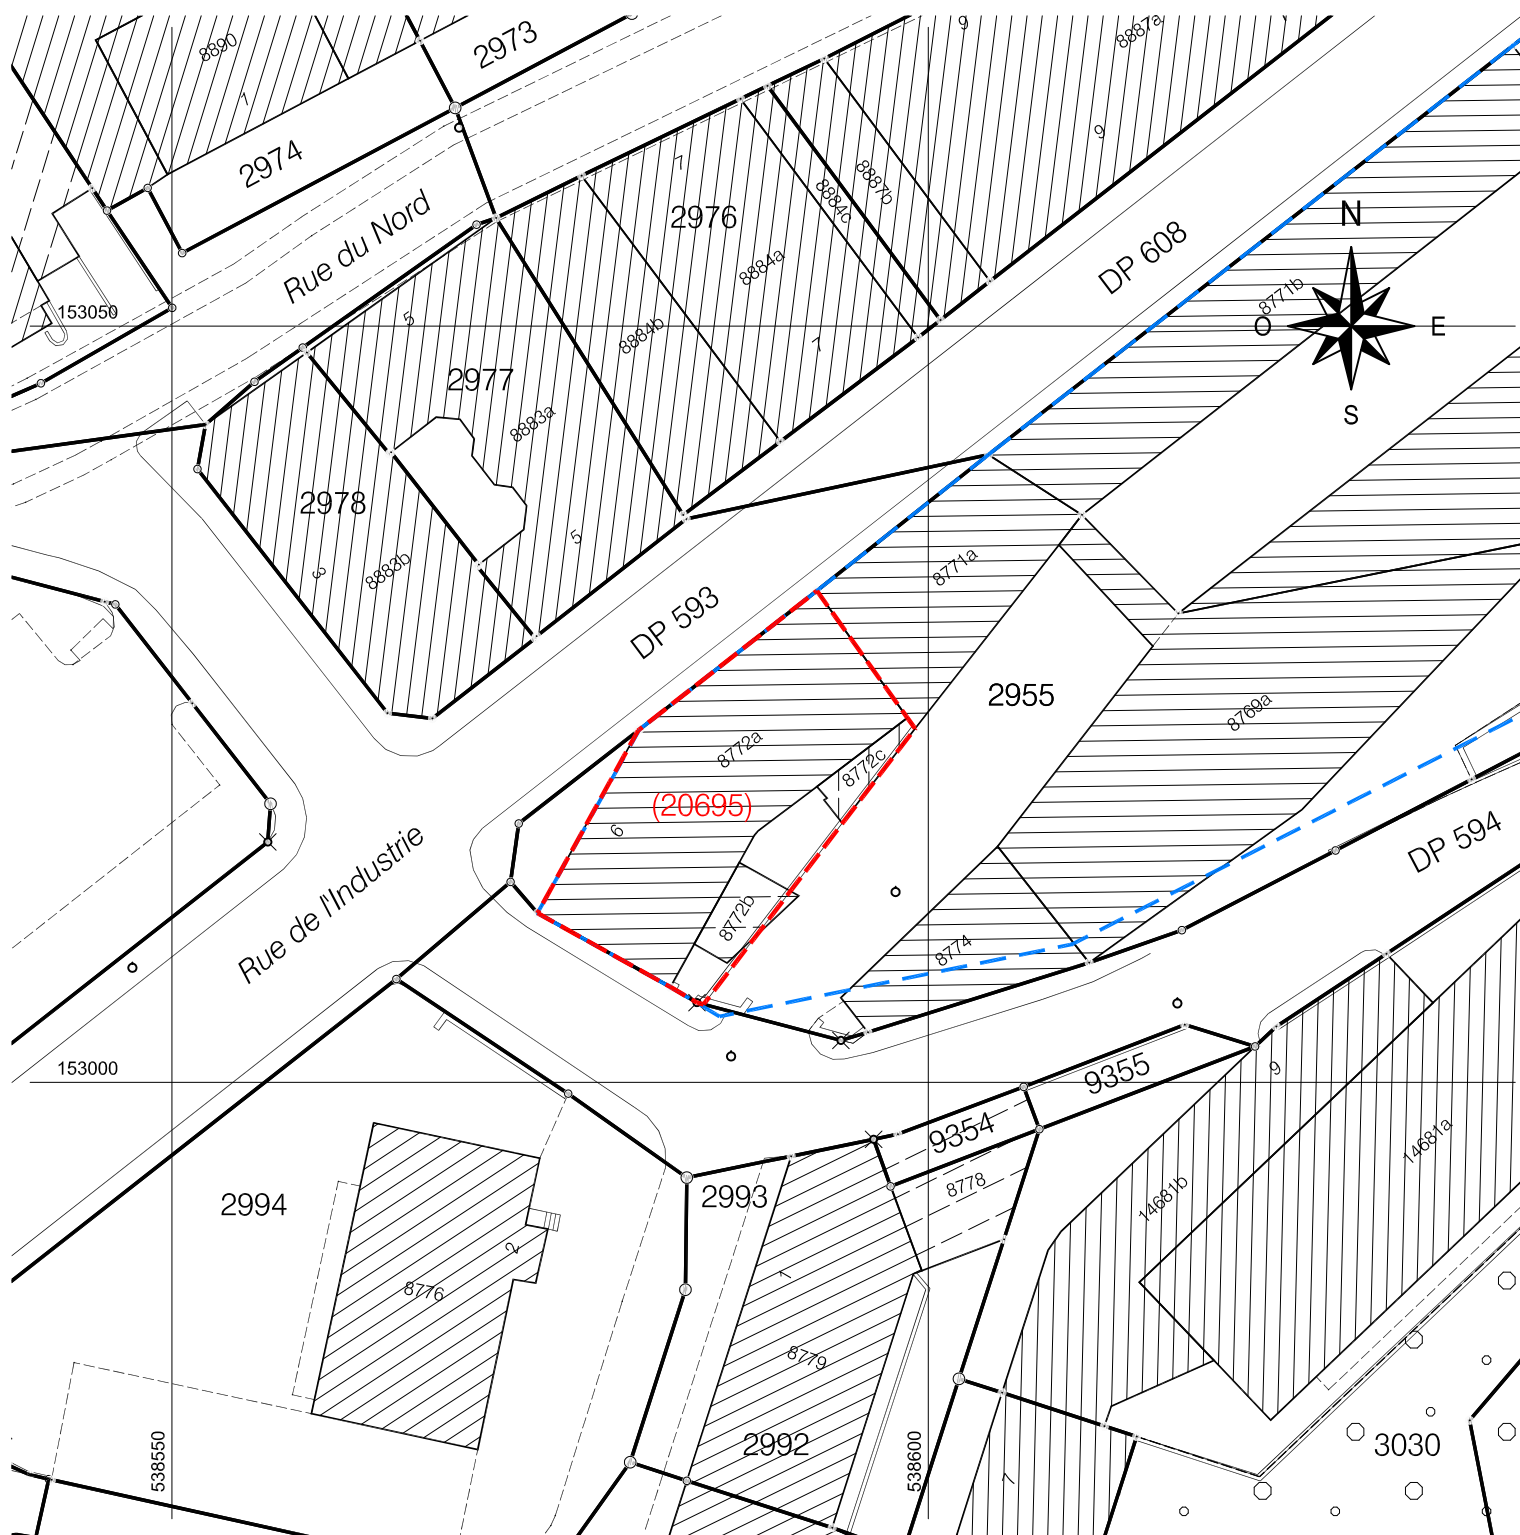

PREAVIS N°2012 / 50 - 01.11.2012

1:500

- Périmètre du futur DDP, surface d'env. 337 m2
- Limite des constructions

Lausanne

direction des travaux

service de la coordination
et du cadastre