

PLAN PARTIEL D'AFFECTATION " EN COJONNEX "

CONCERNANT LES PARCELLES COMPRISES ENTRE LA ROUTE DE BERNE, LA LIMITE OUEST DE LA PARCELLE 15369, LA LIMITE SUD DE LA PARCELLE 15397, LA ROUTE DE COJONNEX ET LA LIMITE EST DE LA PARCELLE 15347

RADIATION DU PLAN D'EXTENSION CANTONAL N° 557, DU PLAN PARTIEL D'AFFECTATION N° 659 ET RADIATION PARTIELLE DU PLAN N° 599

COUPES


SEPTEMBRE 2012

LEGENDE


- Périmètre du PPA
- Limite des constructions maintenue
- Limite nouvelle des constructions
- Limite radiée des constructions
- Bâtiment existant et construction souterraine existante
- Bâtiment recensé à maintenir
- Zone mixte d'installations parapubliques et d'habitation de moyenne densité
- Secteur "Vert-Bols"
- Zone d'habitation de moyenne densité
- Zone d'activité tertiaire
- Zone d'installations publiques
- Périmètre des secteurs d'altitude
- Cote d'altitude maximale des secteurs d'altitude

- Zone de verdure
- Aire naturelle protégée
- Aire forestière
- Forêt selon constatation du 20 février 2008
- Secteur soumis à défrichage définitif
- Accès principal au site
- Accès secondaire (figuré à titre indicatif)
- Dispositif de protection contre le bruit
- Degré de sensibilité au bruit VII/ Vp
- Limite entre valeur de planification (Vp) et valeur limite d'immission (Vli)
- Limite des degrés de sensibilité au bruit
- Liaison piétonne, figuré à titre indicatif
- Galerie d'eau souterraine


ANNEXE I Coupes

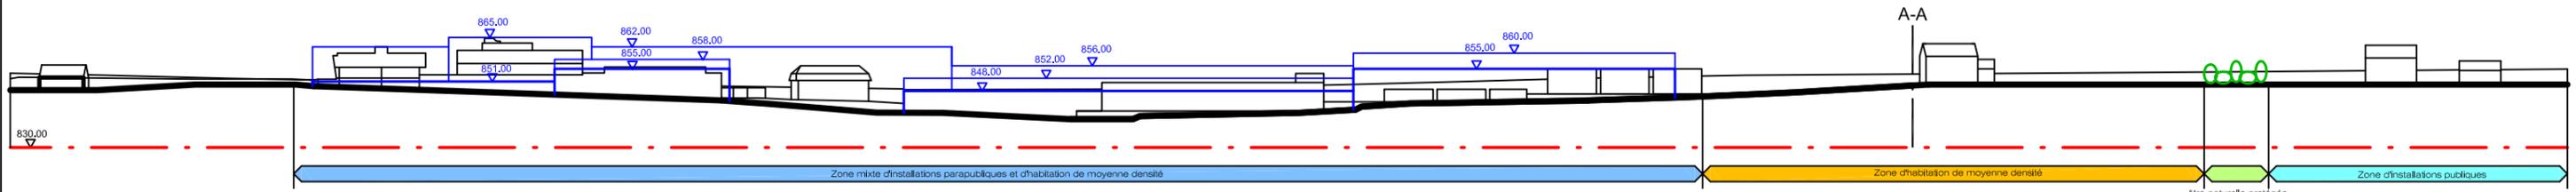


COUPE A-A

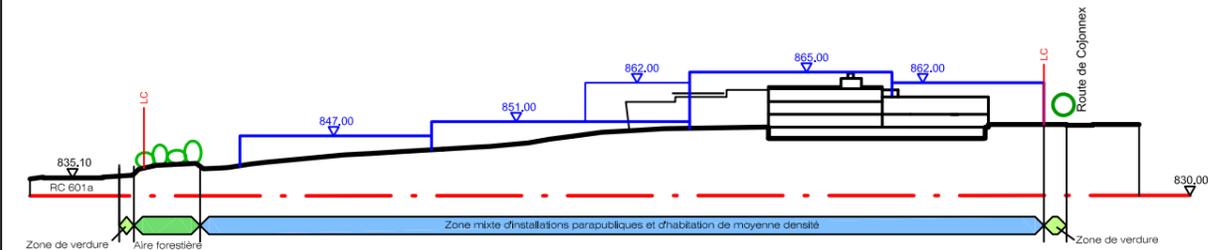


COUPE B-B

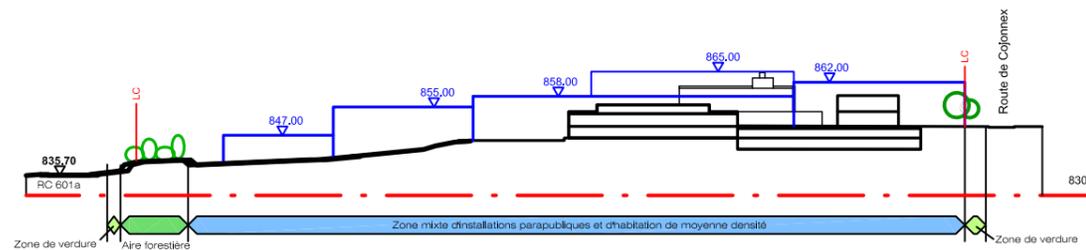





COUPE C-C

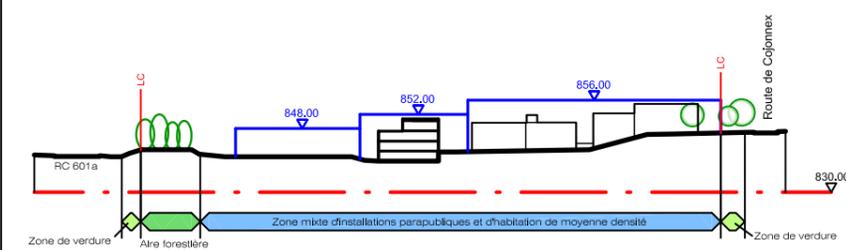

COUPE D-D

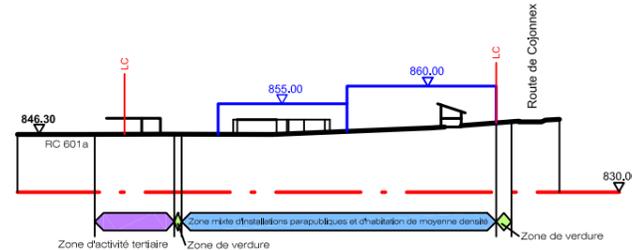

COUPE E-E

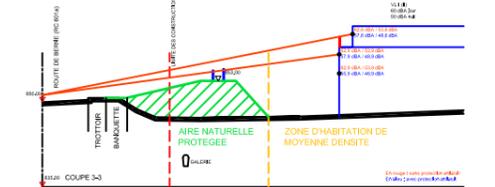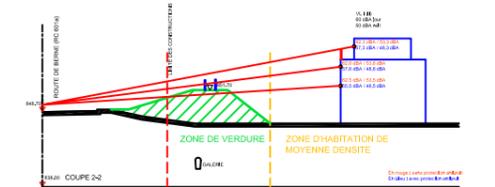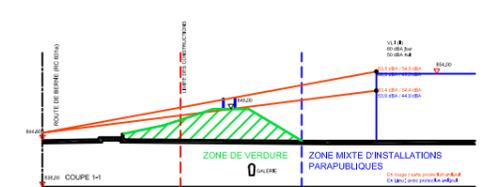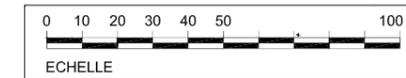

Article 32 : PRINCIPES D'AMENAGEMENT DE LA BUTTE