
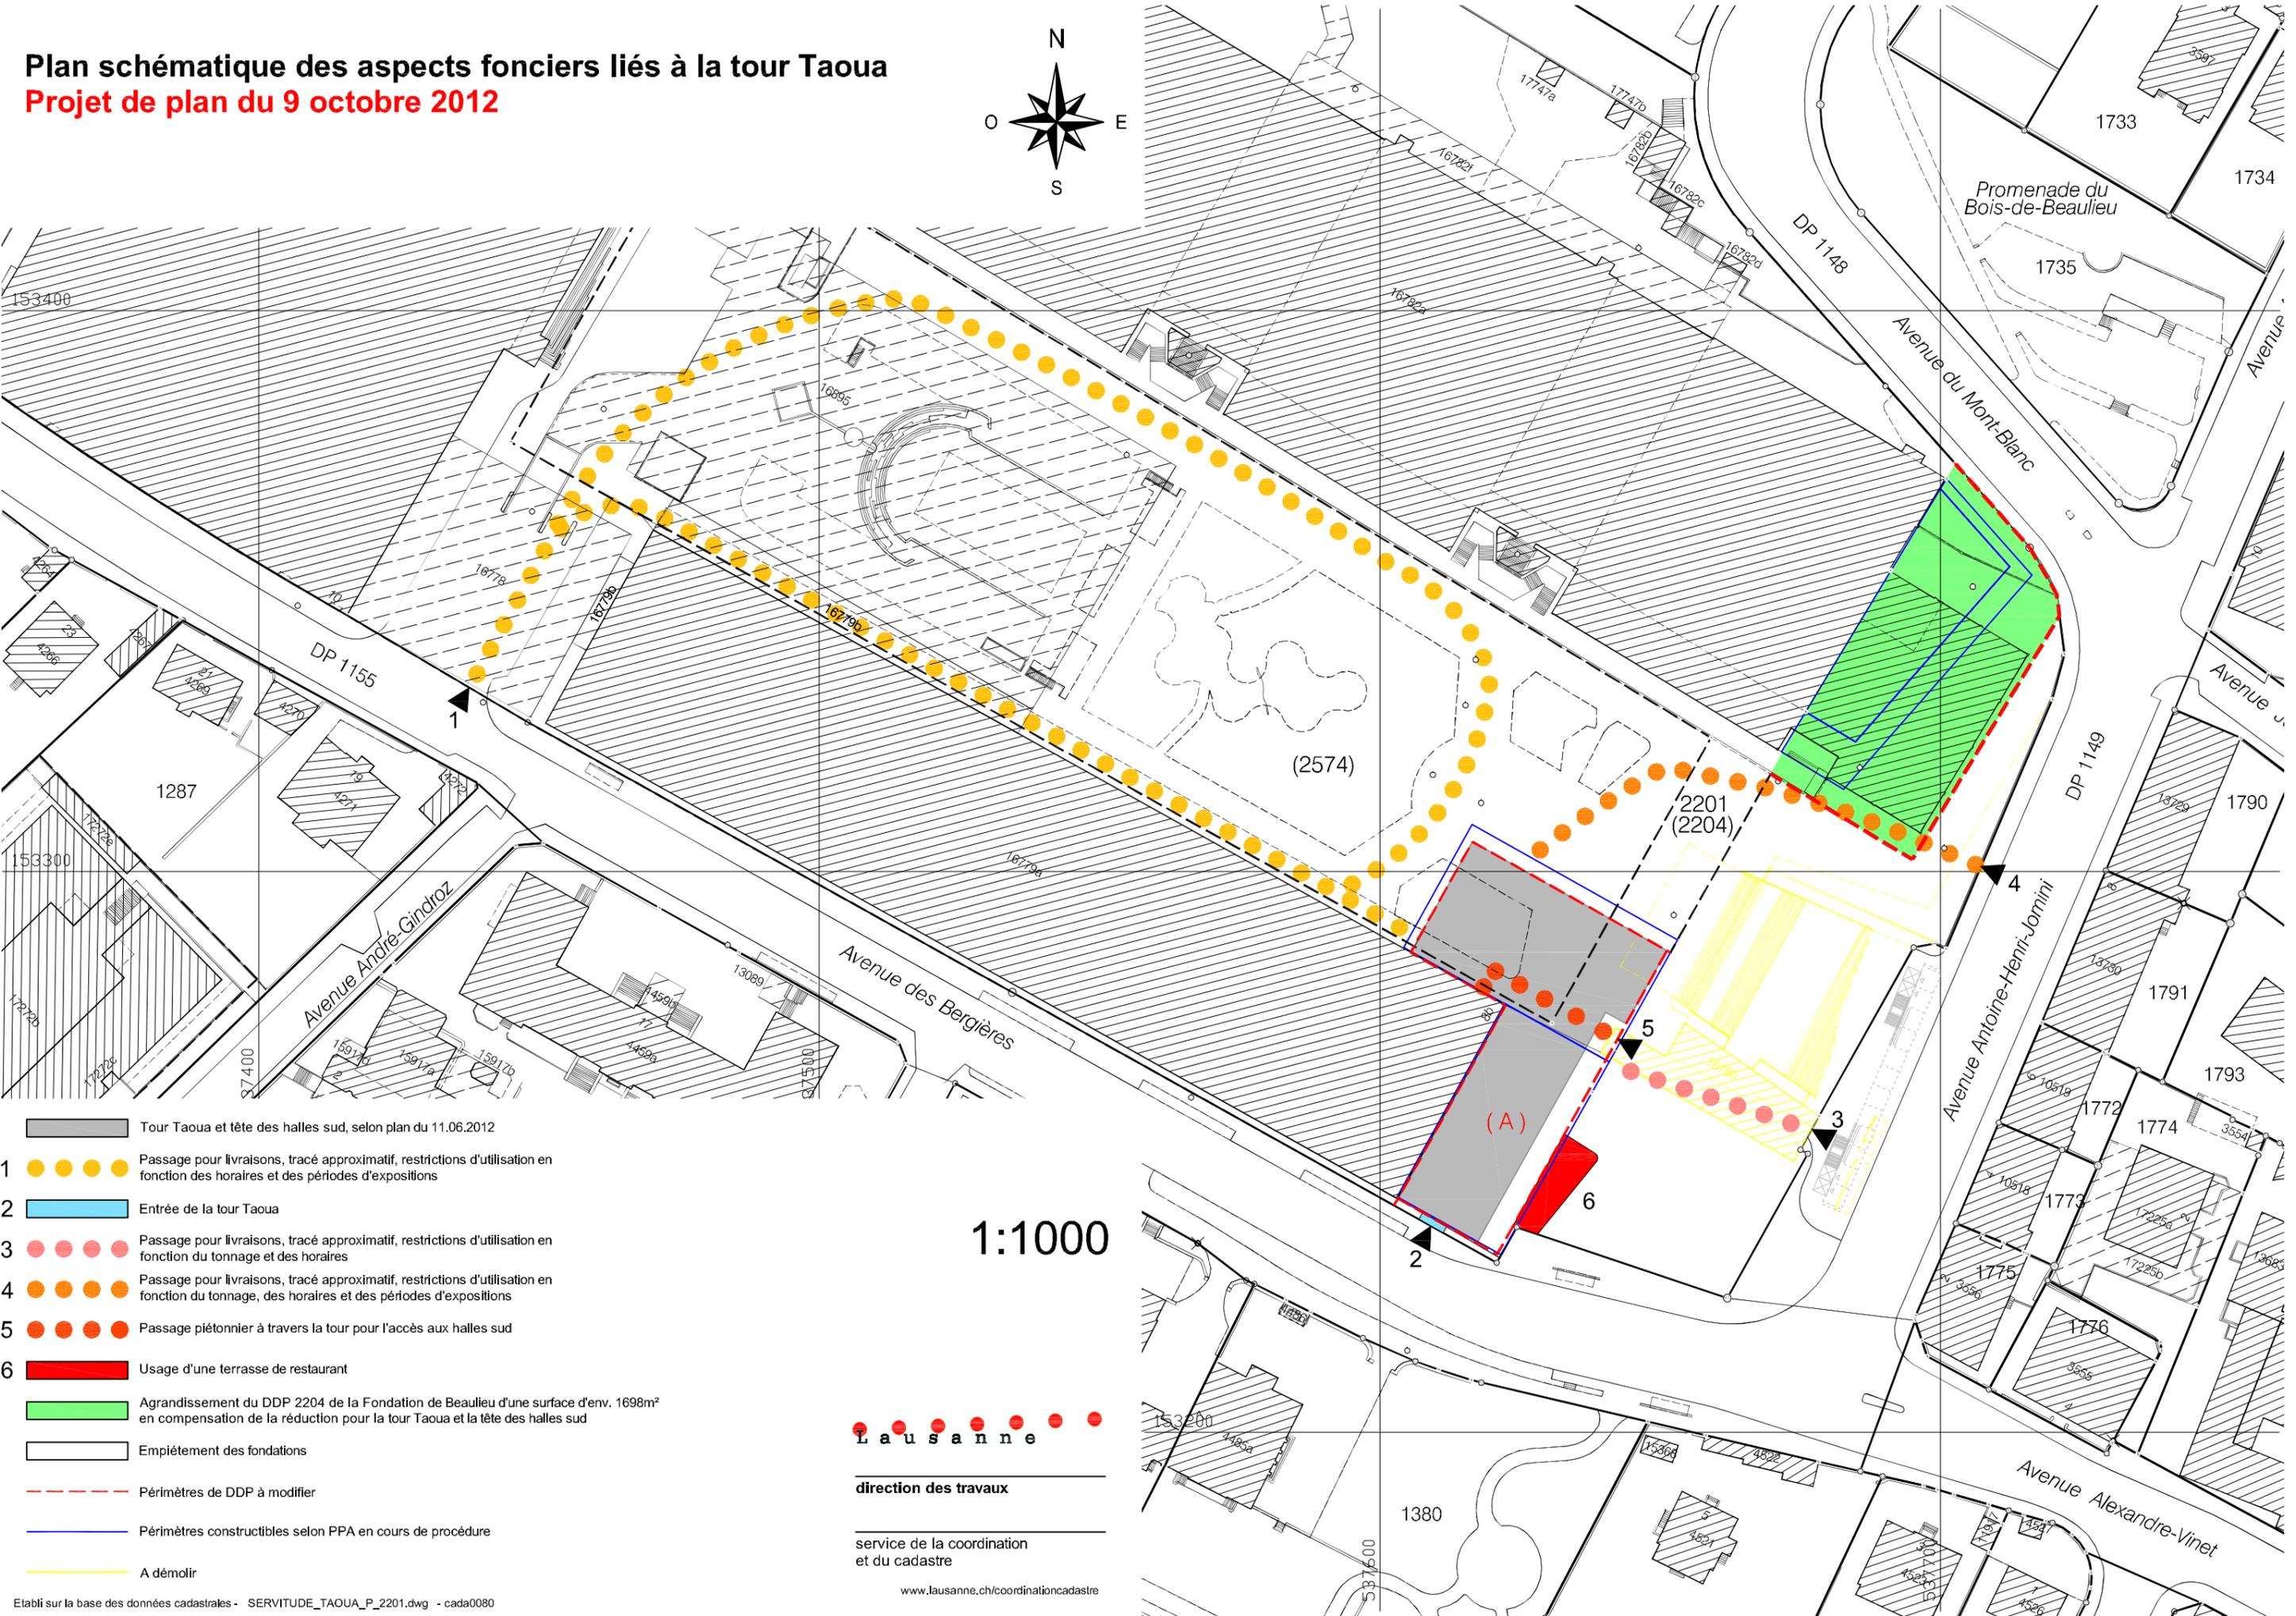


Annexe 4 : Plan schématique des aspects fonciers liés à la tour Taoua

Plan schématique des aspects fonciers liés à la tour Taoua

Projet de plan du 9 octobre 2012

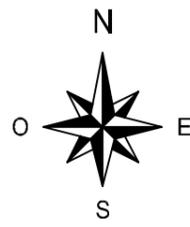

- Tour Taoua et tête des halles sud, selon plan du 11.06.2012
- 1** Passage pour livraisons, tracé approximatif, restrictions d'utilisation en fonction des horaires et des périodes d'expositions
- 2** Entrée de la tour Taoua
- 3** Passage pour livraisons, tracé approximatif, restrictions d'utilisation en fonction du tonnage et des horaires
- 4** Passage pour livraisons, tracé approximatif, restrictions d'utilisation en fonction du tonnage, des horaires et des périodes d'expositions
- 5** Passage piétonnier à travers la tour pour l'accès aux halles sud
- 6** Usage d'une terrasse de restaurant
- Agrandissement du DDP 2204 de la Fondation de Beaulieu d'une surface d'env. 1698m² en compensation de la réduction pour la tour Taoua et la tête des halles sud
- Empiètement des fondations
- Périmètres de DDP à modifier
- Périmètres constructibles selon PPA en cours de procédure
- A démolir

1:1000

Lausanne

direction des travaux

service de la coordination
et du cadastre

www.lausanne.ch/coordinationcadastre