


**Construction de logements modulaires pour les usagers du service social de Lausanne :
 octroi d'un droit de superficie à la coopérative Cité Derrière
 Réponse au postulat Stéphane Michel « La résolution des problèmes d'hébergement
 précaire passe aussi par des seuils adaptés »**



RAPPORT PREAVIS N°2013 / 30 - 04.07.2013

1:1000

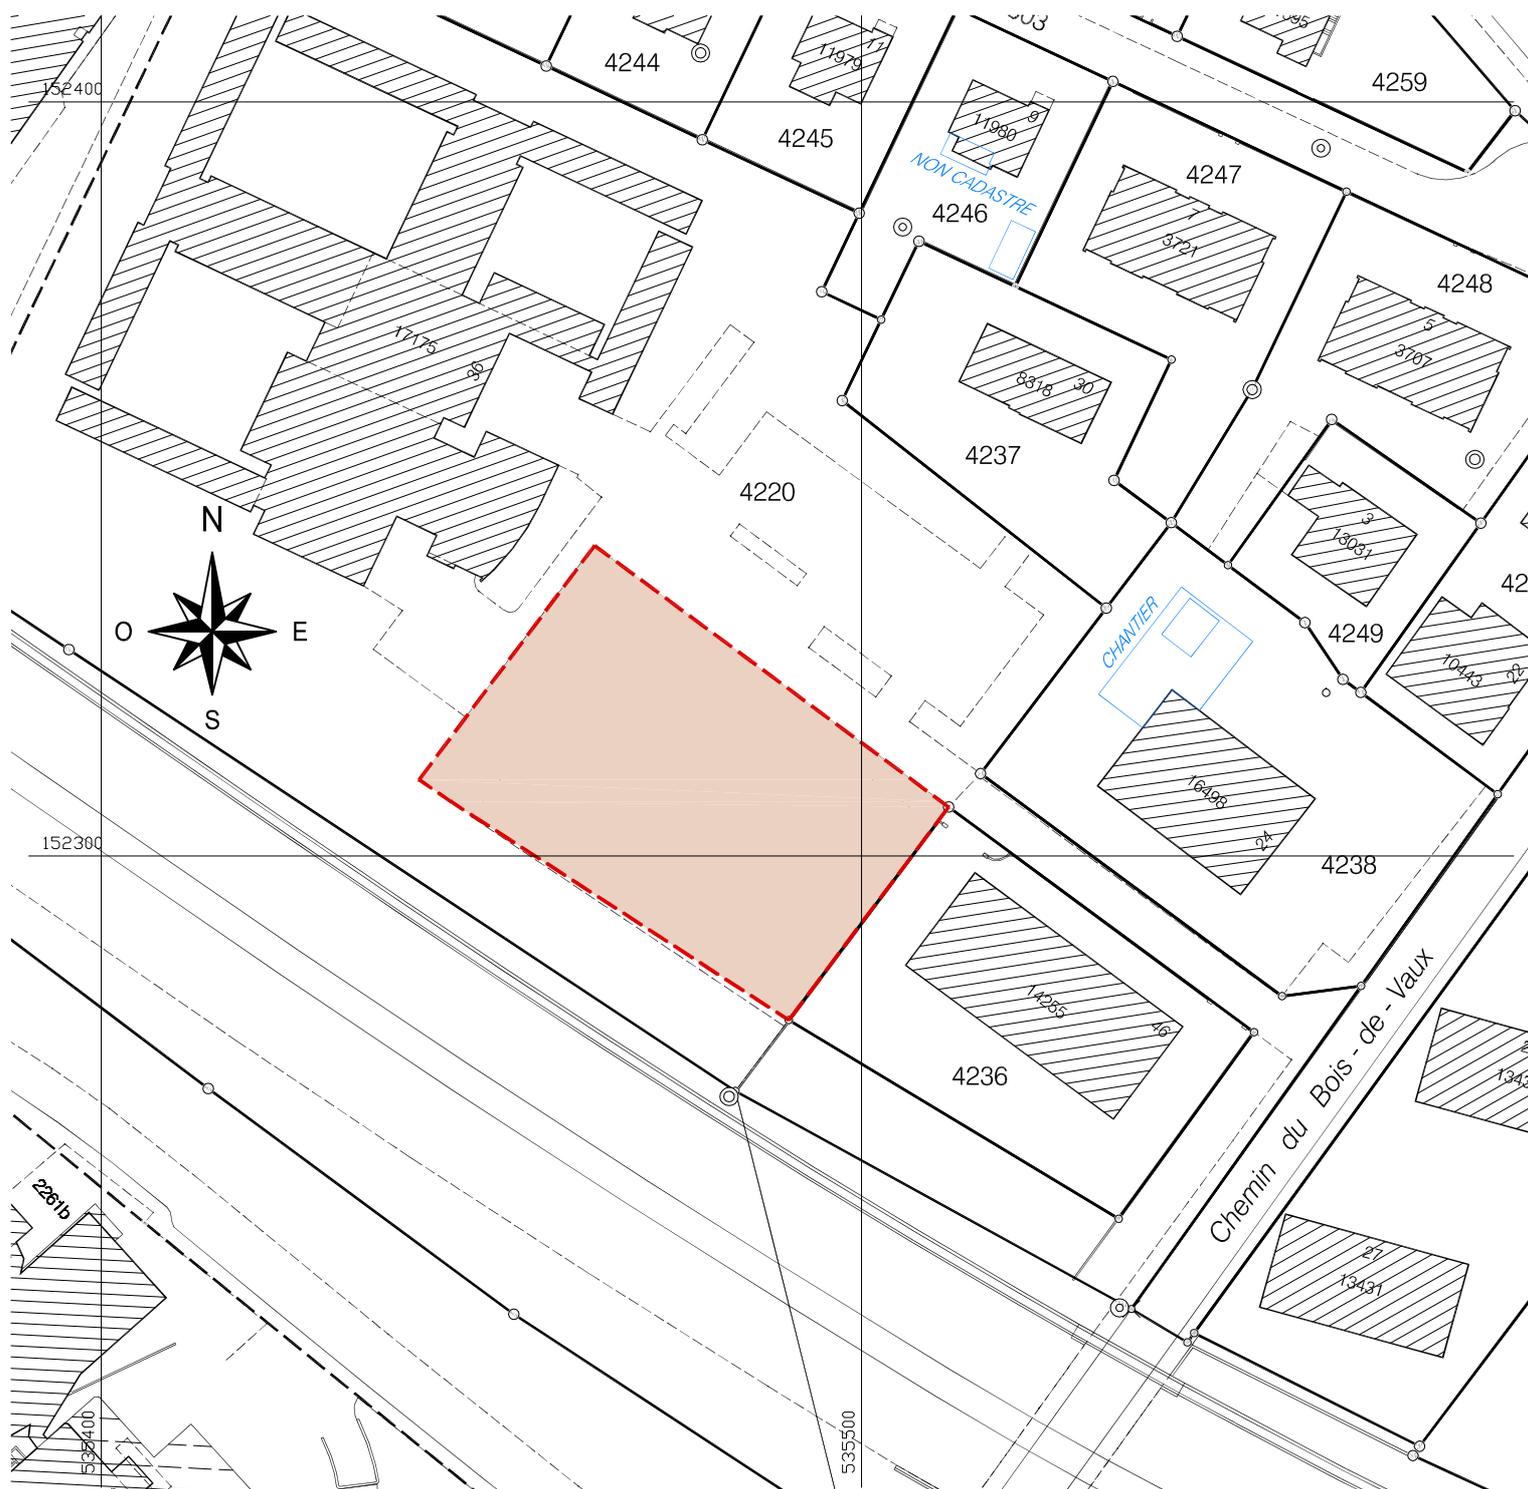

Droit distinct et permanent de superficie
 d'une surface d'environ 2150 m²



direction des travaux

service de la coordination
 et du cadastre