


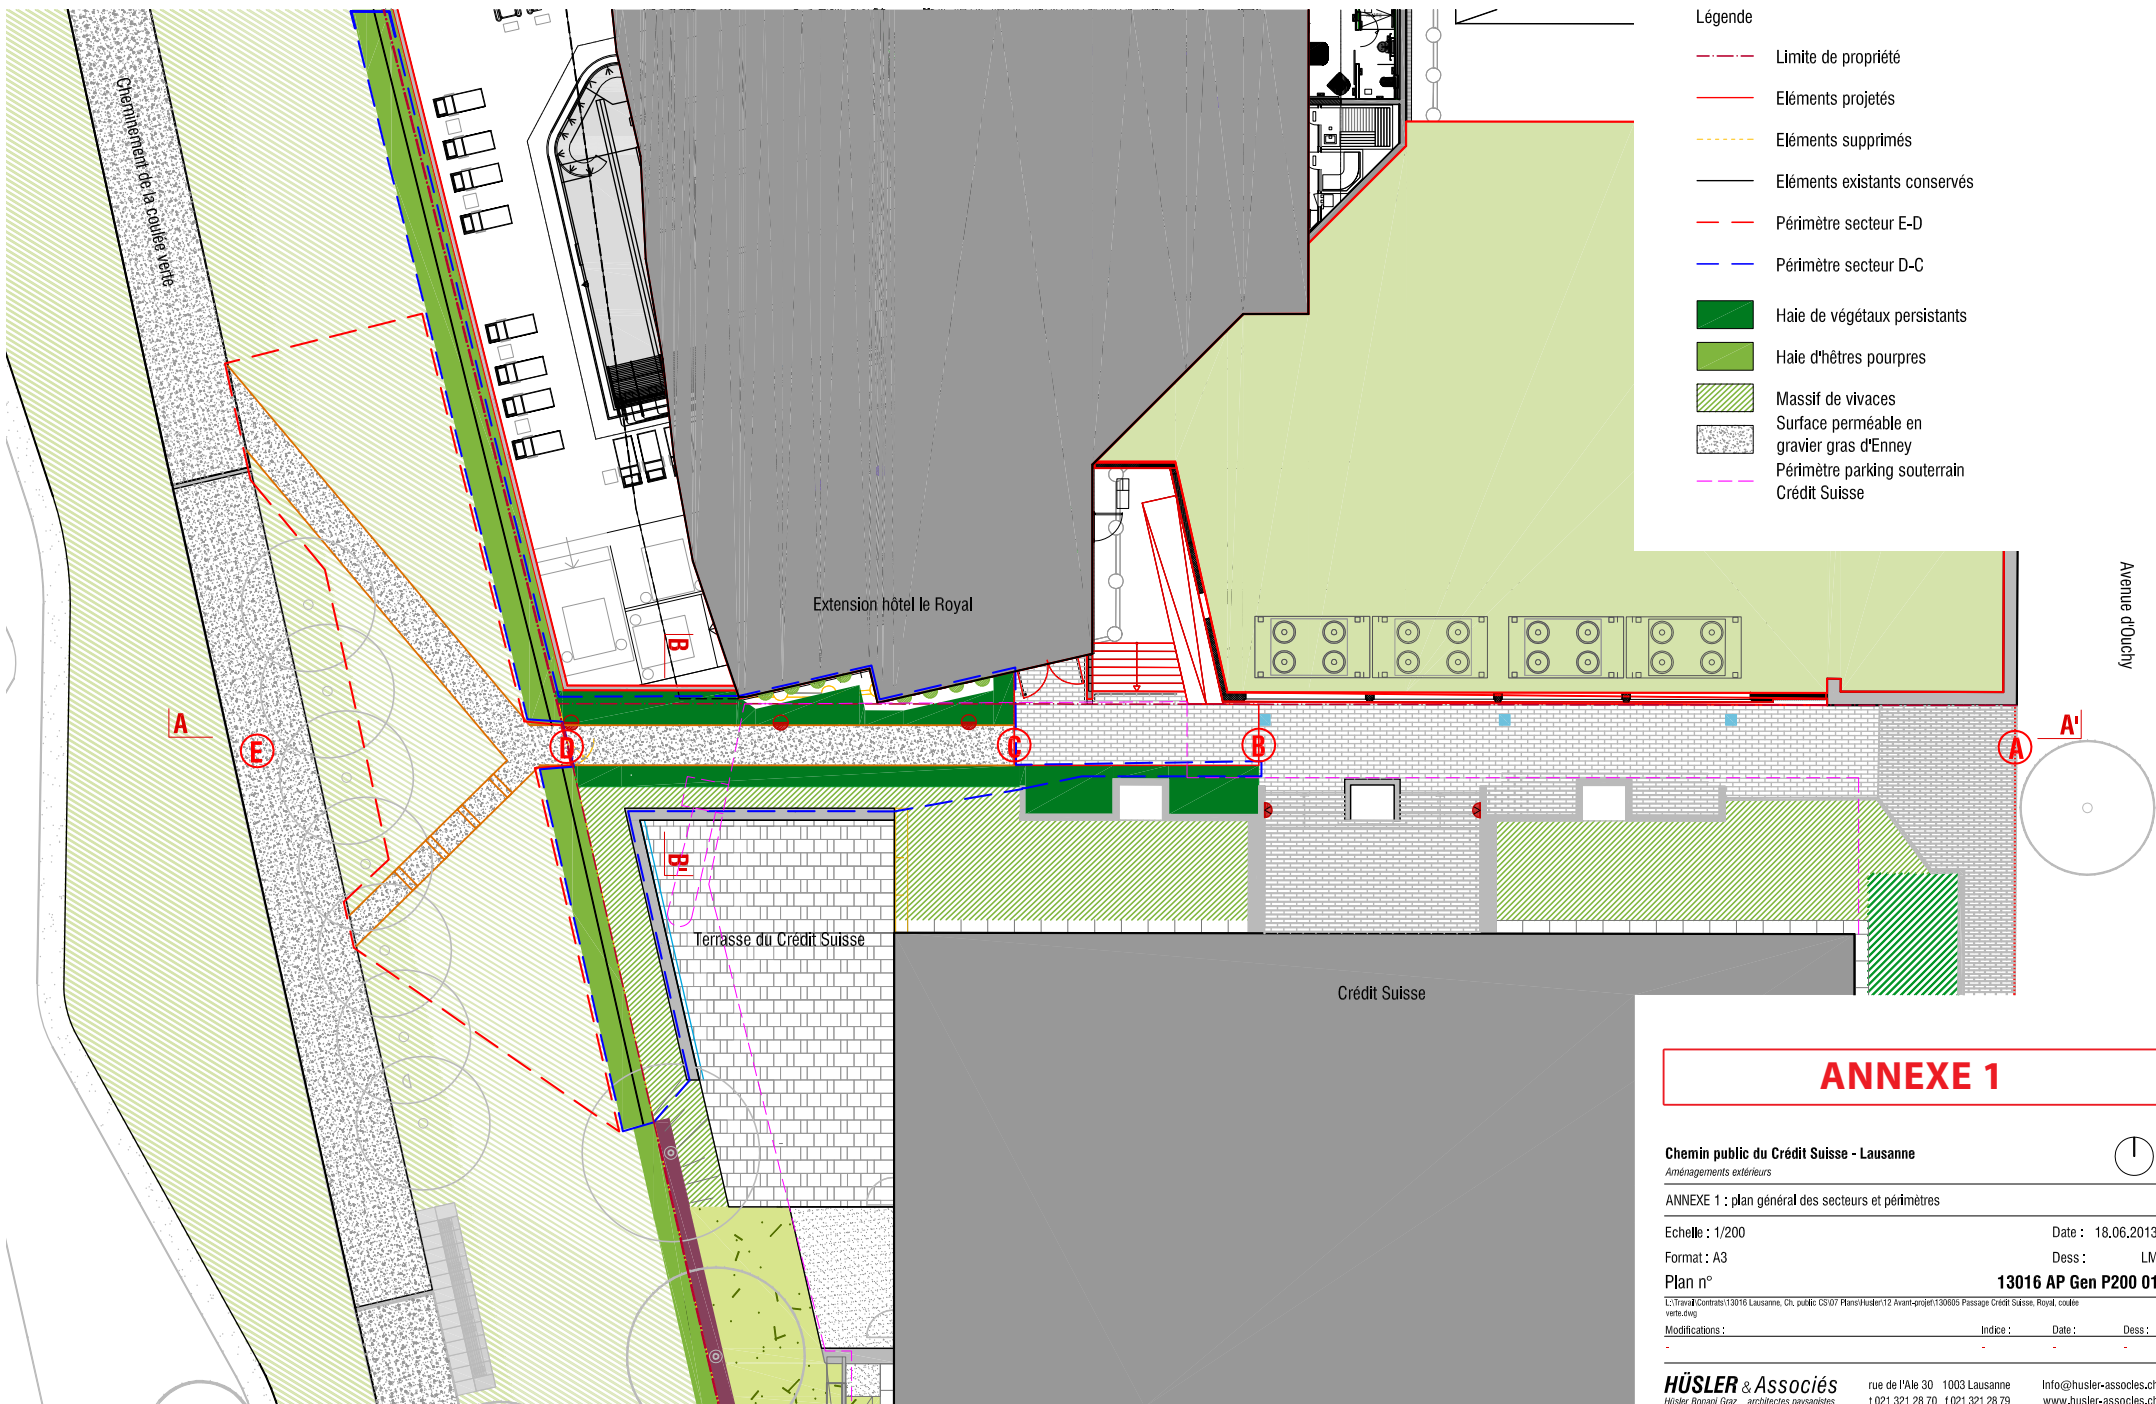

- Légende
- Limite de propriété
 - Eléments projetés
 - Eléments supprimés
 - Eléments existants conservés
 - Périmètre secteur E-D
 - Périmètre secteur D-C
 - Haie de végétaux persistants
 - Haie d'hêtres pourpres
 - Massif de vivaces
 - Surface perméable en gravier gras d'Enney
 - Périmètre parking souterrain Crédit Suisse

ANNEXE 1

Chemin public du Crédit Suisse - Lausanne
Aménagements extérieurs

ANNEXE 1 : plan général des secteurs et périmètres

Echelle : 1/200

Date : 18.06.2013

Format : A3

Dess : LM

Plan n°

13016 AP Gen P200 01

C:\Travail\Contrats\13016 Lausanne, Ch. public CS\07 Plans\Husler\12 Avant-projet\130005 Passage Crédit Suisse, Royal, coudée verte.dwg

Modifications : Indice : Date : Dess :

HÜSLER & Associés
Hüsler Bonati Graz architectes paysagistes

rue de l'Ale 30 1003 Lausanne
t 021 321 28 70 f 021 321 28 79

Info@husler-associés.ch
www.husler-associés.ch