


Constitution d'un droit distinct et permanent de superficie grevant la parcelle n° 4108 en faveur de la Coopérative de l'habitat associatif - CODHA - Octroi d'un cautionnement solidaire en faveur de la CODHA et acquisition de parts sociales par la Ville.

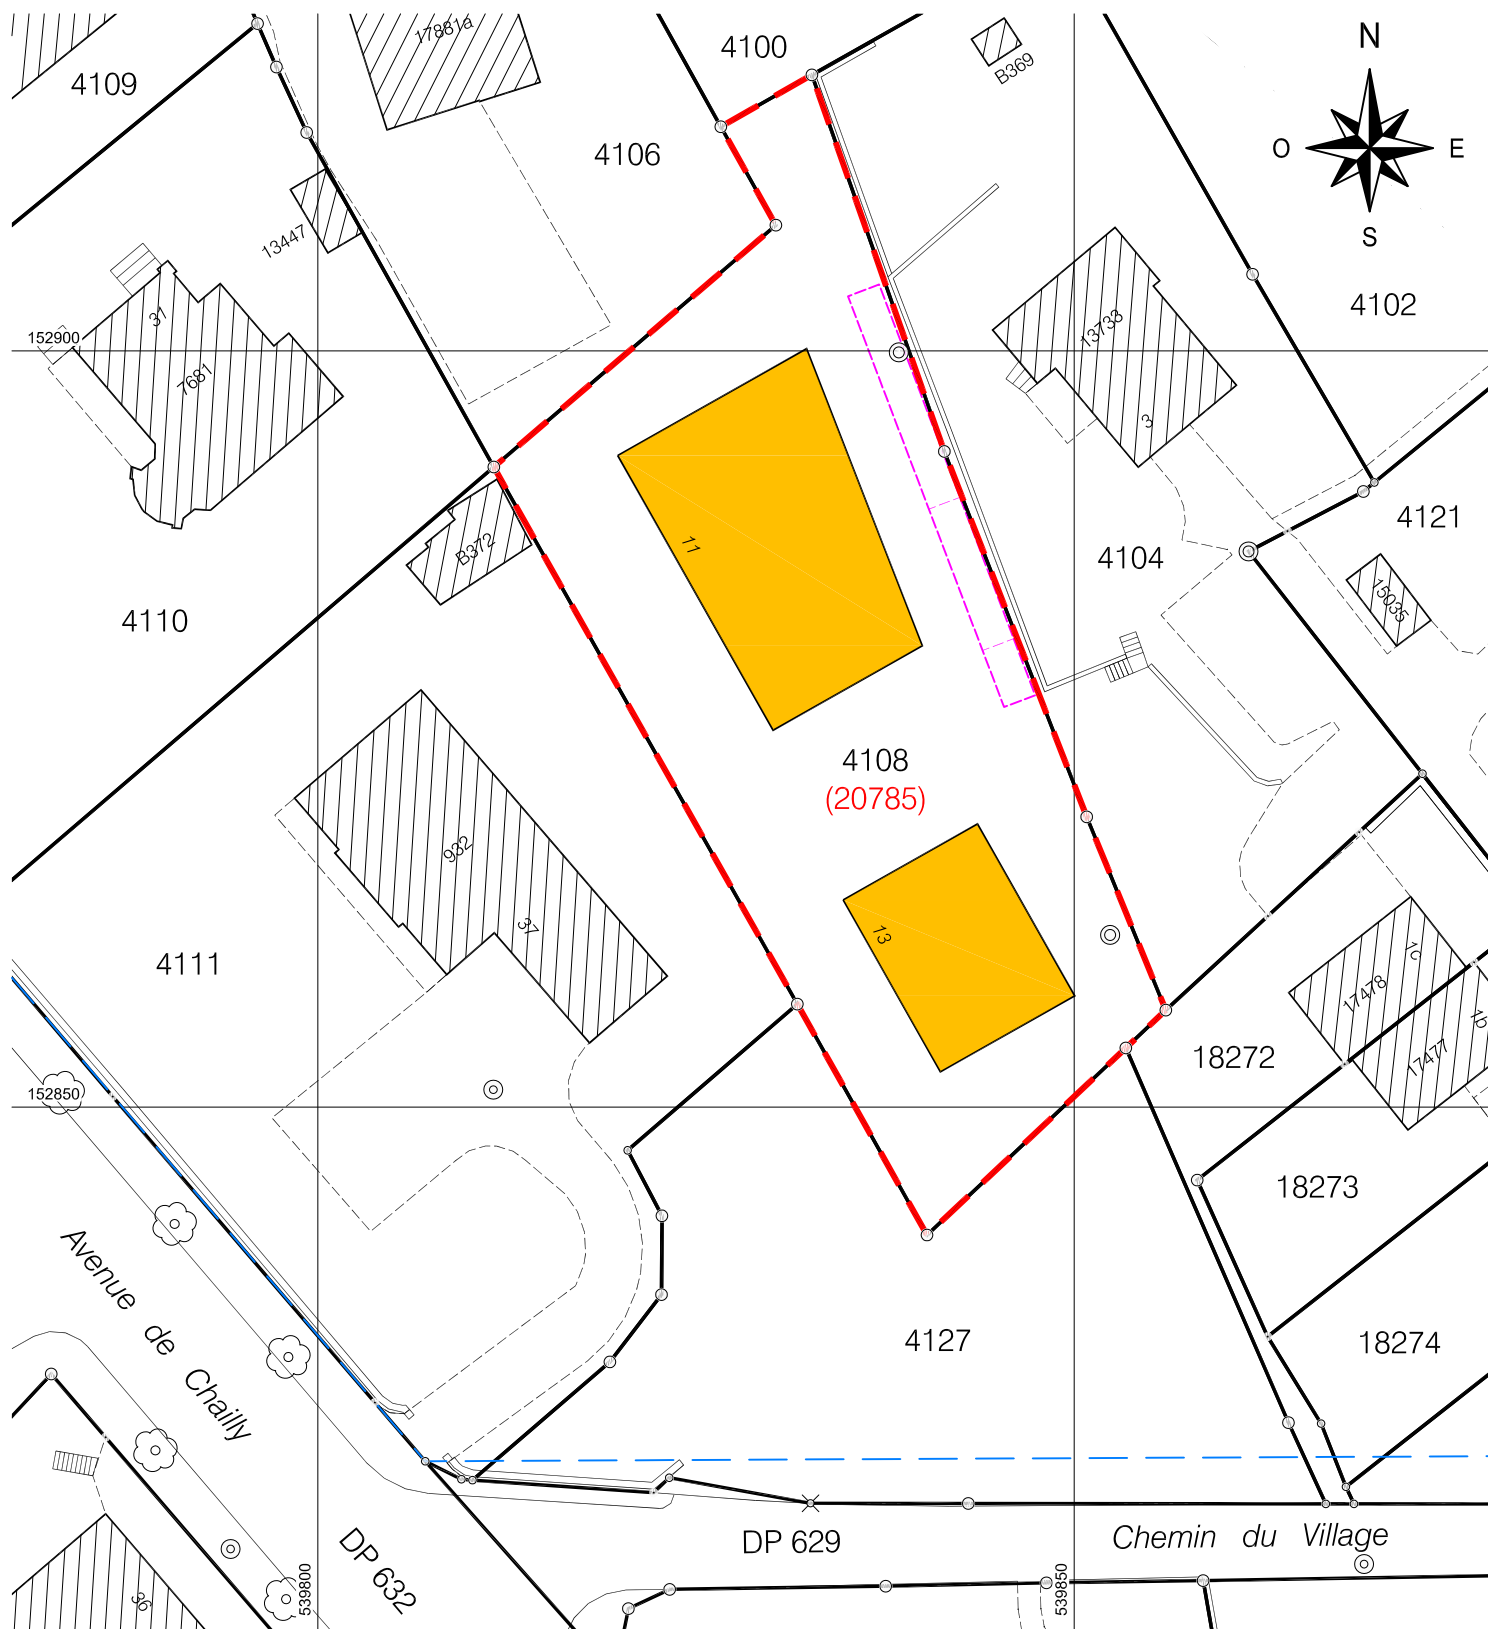

**PREAVIS N° 2014 / 48 - 04.09.2014**

**1:500**

- Périmètre du futur DDP, surface de 1495 m2
- Nouveaux bâtiments projetés
- Nouvelles annexes projetées
- Limite des constructions

**Lausanne**

**direction des travaux**

service de la coordination  
et du cadastre