



**BOCHARDON 11**

Construction de 2 immeubles de 13  
logements Minergie eco au chemin de  
Bochardon 11, 1003 Lausanne


Nom du fichier  
PROJET PHASE N°PLAN DATE  
EDL\_4\_P\_401\_140301

**NIVEAU +1 A**  
**1er étage**

Echelle : 1/50 Dessin : pd  
Format : 420/594 Création : 01.03.2014

Modifications

Description	Dess.	Date
- surfaces	+ sv	-06.06.14
.	.	.

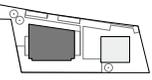


TRIBU ARCHITECTURE SARL  
RUE DE BOURG 16-20  
CH-1003 LAUSANNE  
T. 021 331 04 40  
F. 021 331 04 49  
E. tribu@tribu-architecture.ch

© TRIBU ARCHITECTURE

	ISOLATION
	BETON ARMÉE
	PLATRE
	BRIQUE CIMENT
	CREPIS MINERAL

**IMPORTANT**  
Les entrepreneurs sont tenus de vérifier les cotes, les aplombs et les niveaux sur le chantier et de signaler les anomalies à la DT. Toute décision sera prise en accord avec l'architecte avant le début des travaux.

cotation brute : pour maçonnerie et béton armé  
cotation finie : pour gâblage, doublage et plâtre  
cotation fenêtre : vide de maçonnerie - cc du fond fini  
cotation porte : vide brut de maçonnerie, linteau du fond fini

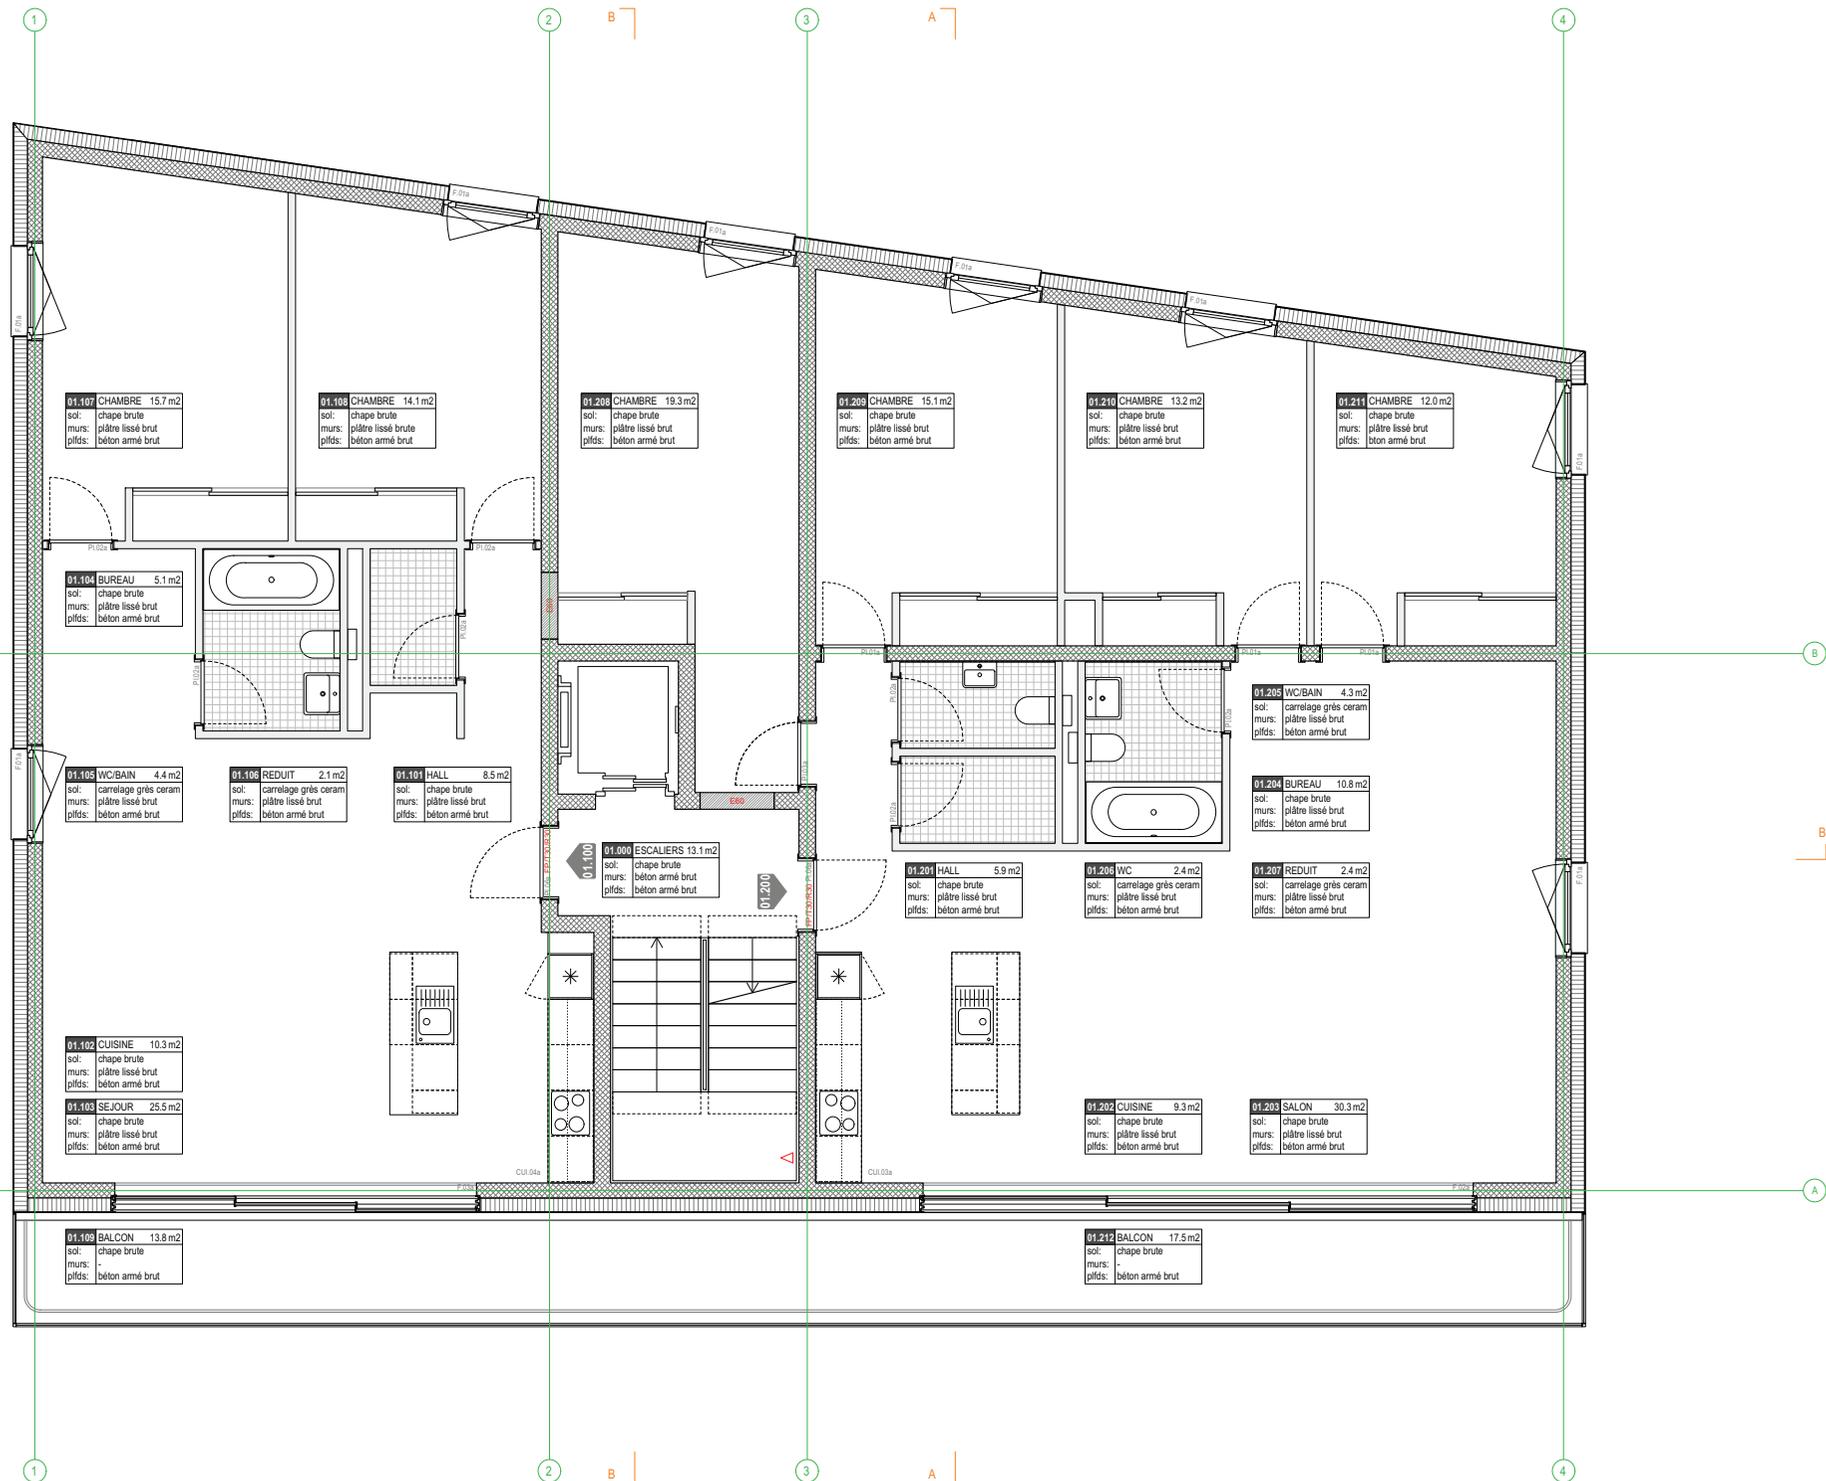

**BOCHARDON 11**

Construction de 2 immeubles de 13  
logements Minergie eco au chemin de  
Bochardon 11, 1003 Lausanne


Nom du fichier  
PROJET PHASE N°PLAN DATE  
EDL\_4\_P\_402\_140301

**NIVEAU +2 A**  
2ème étage

Echelle : 1/50 Dessin : pd  
Format : 420/594 Création : 01.03.2014

Modifications

Description	Dess.	Date
- surfaces	+ sv	-06.06.14
.	.	.

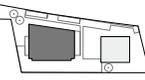


TRIBU ARCHITECTURE SARL  
RUE DE BOURG 16-20  
CH-1003 LAUSANNE  
T. 021 331 04 40  
F. 021 331 04 49  
E. tribu@tribu-architecture.ch

© TRIBU ARCHITECTURE

	ISOLATION
	BETON ARMÉE
	PLÂTRE
	BRIQUE CIMENT
	CREPIS MINERAL

**IMPORTANT**  
Les entrepreneurs sont tenus de vérifier  
les cotes, les aplombs et les niveaux sur le  
chantier et de signaler les anomalies à la  
DT. Toute décision sera prise en accord  
avec l'architecte avant le début des  
travaux.

cotation brute : pour maçonnerie et béton  
armé  
cotation finie : pour gâtlange, doublage  
et plâtre  
cotation fenêtre : vide de maçonnerie - cc  
du fond fini  
cotation porte : vide brut de maçonnerie,  
linteau du fond fini

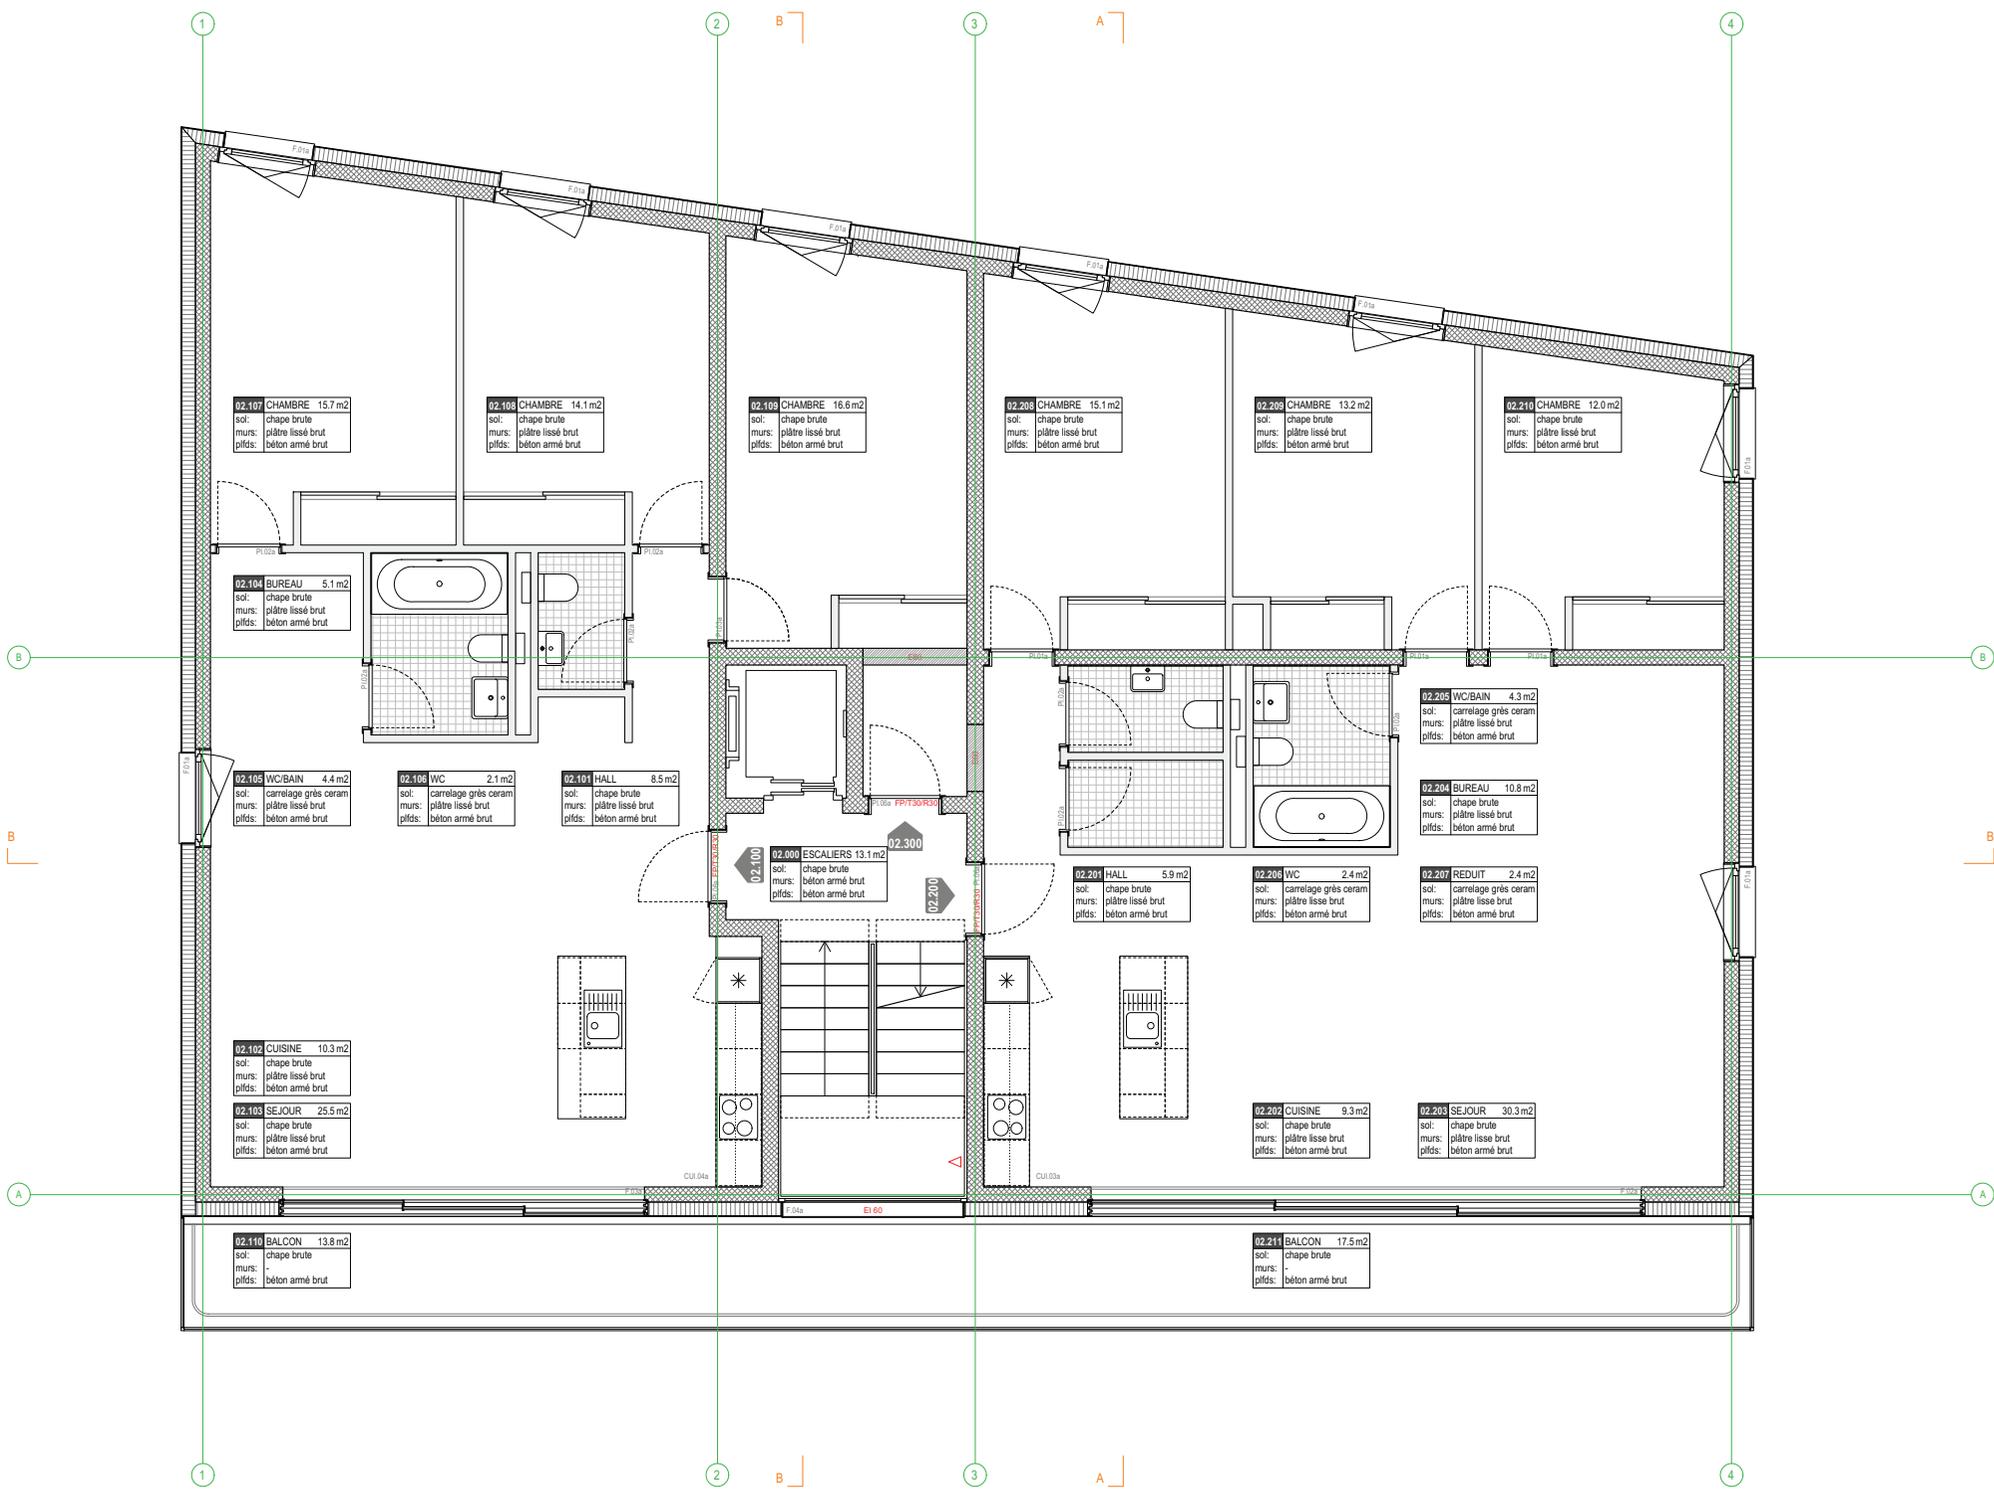

02.107 CHAMBRE 15.7 m2  
sol: chape brute  
murs: plâtre lissé brut  
plfids: béton armé brut

02.108 CHAMBRE 14.1 m2  
sol: chape brute  
murs: plâtre lissé brut  
plfids: béton armé brut

02.109 CHAMBRE 16.6 m2  
sol: chape brute  
murs: plâtre lissé brut  
plfids: béton armé brut

02.208 CHAMBRE 15.1 m2  
sol: chape brute  
murs: plâtre lissé brut  
plfids: béton armé brut

02.209 CHAMBRE 13.2 m2  
sol: chape brute  
murs: plâtre lissé brut  
plfids: béton armé brut

02.210 CHAMBRE 12.0 m2  
sol: chape brute  
murs: plâtre lissé brut  
plfids: béton armé brut

02.104 BUREAU 5.1 m2  
sol: chape brute  
murs: plâtre lissé brut  
plfids: béton armé brut

02.105 WC/BAIN 4.4 m2  
sol: carrelage grès ceram  
murs: plâtre lissé brut  
plfids: béton armé brut

02.108 WC 2.1 m2  
sol: carrelage grès ceram  
murs: plâtre lissé brut  
plfids: béton armé brut

02.101 HALL 8.5 m2  
sol: chape brute  
murs: plâtre lissé brut  
plfids: béton armé brut

02.100 ESCALIERS 13.1 m2  
sol: chape brute  
murs: plâtre lissé brut  
plfids: béton armé brut

02.201 HALL 5.9 m2  
sol: chape brute  
murs: plâtre lissé brut  
plfids: béton armé brut

02.206 WC 2.4 m2  
sol: carrelage grès ceram  
murs: plâtre lissé brut  
plfids: béton armé brut

02.205 WC/BAIN 4.3 m2  
sol: carrelage grès ceram  
murs: plâtre lissé brut  
plfids: béton armé brut

02.204 BUREAU 10.8 m2  
sol: chape brute  
murs: plâtre lissé brut  
plfids: béton armé brut

02.207 REDUIT 2.4 m2  
sol: carrelage grès ceram  
murs: plâtre lissé brut  
plfids: béton armé brut

02.102 CUISINE 10.3 m2  
sol: chape brute  
murs: plâtre lissé brut  
plfids: béton armé brut

02.103 SEJOUR 25.5 m2  
sol: chape brute  
murs: plâtre lissé brut  
plfids: béton armé brut

02.202 CUISINE 9.3 m2  
sol: chape brute  
murs: plâtre lissé brut  
plfids: béton armé brut

02.203 SEJOUR 30.3 m2  
sol: chape brute  
murs: plâtre lissé brut  
plfids: béton armé brut

02.110 BALCON 13.8 m2  
sol: chape brute  
murs: -  
plfids: béton armé brut

02.211 BALCON 17.5 m2  
sol: chape brute  
murs: -  
plfids: béton armé brut

**BOCHARDON 11**

Construction de 2 immeubles de 13  
logements Minergie eco au chemin de  
Bochardon 11, 1003 Lausanne


Nom du fichier  
PROJET PHASE N°PLAN DATE  
EDL\_4\_P\_403\_140301

**NIVEAU +3 A**  
**3ème étage**

Echelle : 1/50 Dessin : pd  
Format : 420/594 Création : 01.03.2014

Modifications

Description	Dess.	Date
- surfaces	+ sv	-06.06.14
.	.	.

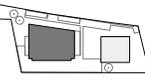


TRIBU ARCHITECTURE SARL  
RUE DE BOURG 16-20  
CH-1003 LAUSANNE  
T. 021 331 04 40  
F. 021 331 04 49  
E. tribu@tribu-architecture.ch

© TRIBU ARCHITECTURE

	ISOLATION
	BETON ARMEE
	PLATRE
	BRIQUE CIMENT
	CREPIS MINERAL

**IMPORTANT**  
Les entrepreneurs sont tenus de vérifier les cotes, les aplombs et les niveaux sur le chantier et de signaler les anomalies à la DT. Toute décision sera prise en accord avec l'architecte avant le début des travaux.

cotation brute : pour maçonnerie et béton armé  
cotation finie : pour gâblage, doublage et plâtre  
cotation fenêtre : vide de maçonnerie - cc du fond fini  
cotation porte : vide brut de maçonnerie, linteau du fond fini

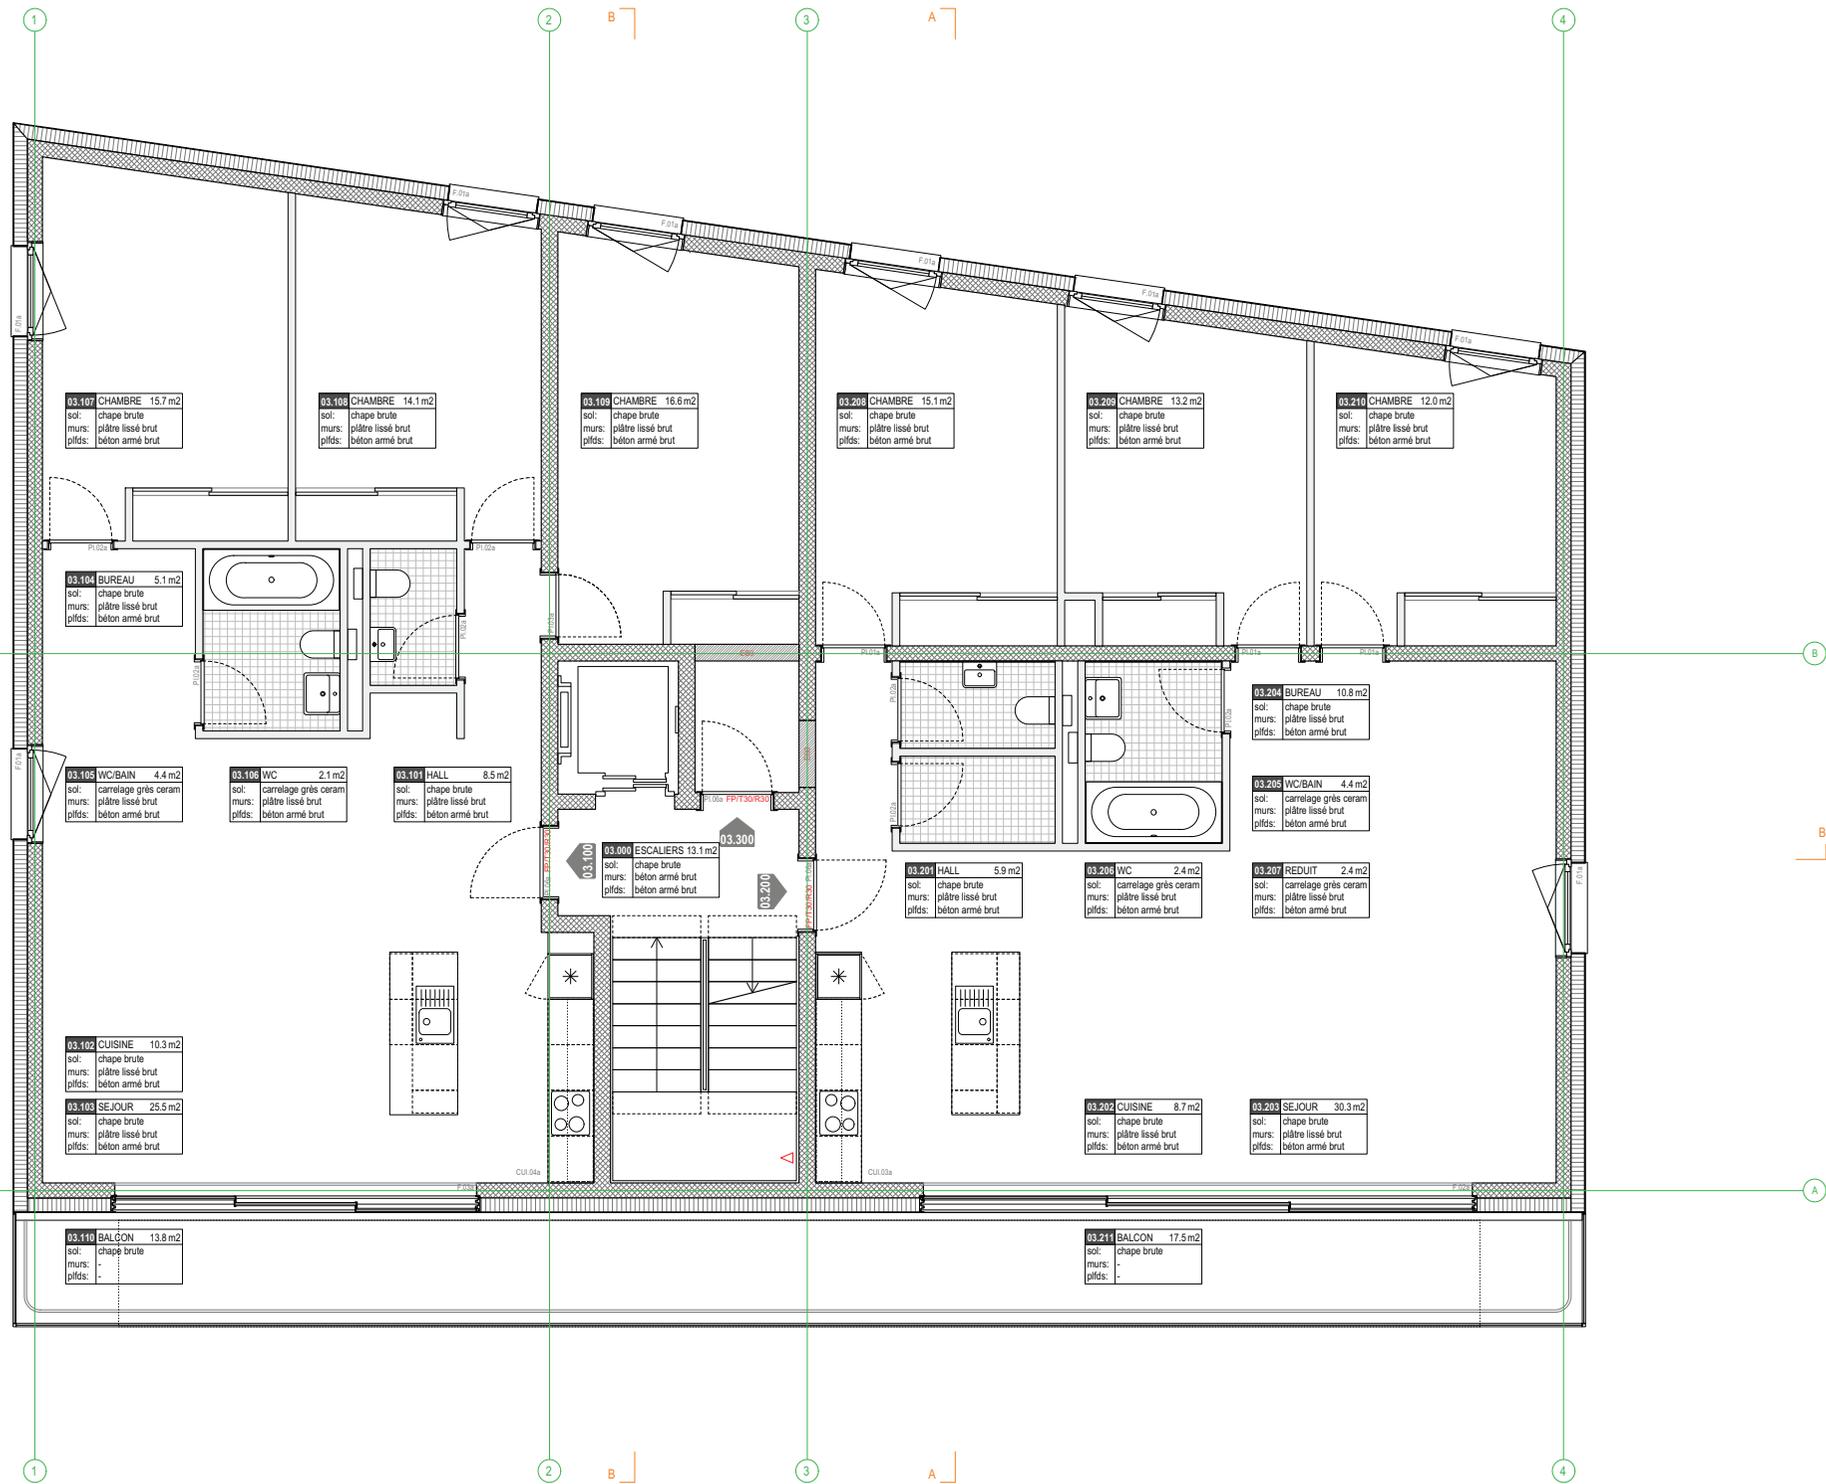

03.107 CHAMBRE 15.7 m<sup>2</sup>  
sol: chape brute  
murs: plâtre lissé brut  
plfds: béton armé brut

03.108 CHAMBRE 14.1 m<sup>2</sup>  
sol: chape brute  
murs: plâtre lissé brut  
plfds: béton armé brut

03.109 CHAMBRE 16.6 m<sup>2</sup>  
sol: chape brute  
murs: plâtre lissé brut  
plfds: béton armé brut

03.208 CHAMBRE 15.1 m<sup>2</sup>  
sol: chape brute  
murs: plâtre lissé brut  
plfds: béton armé brut

03.209 CHAMBRE 13.2 m<sup>2</sup>  
sol: chape brute  
murs: plâtre lissé brut  
plfds: béton armé brut

03.210 CHAMBRE 12.0 m<sup>2</sup>  
sol: chape brute  
murs: plâtre lissé brut  
plfds: béton armé brut

03.104 BUREAU 5.1 m<sup>2</sup>  
sol: chape brute  
murs: plâtre lissé brut  
plfds: béton armé brut

03.105 WC/BAIN 4.4 m<sup>2</sup>  
sol: carrelage grès ceram  
murs: plâtre lissé brut  
plfds: béton armé brut

03.108 WC 2.1 m<sup>2</sup>  
sol: carrelage grès ceram  
murs: plâtre lissé brut  
plfds: béton armé brut

03.101 HALL 8.5 m<sup>2</sup>  
sol: chape brute  
murs: plâtre lissé brut  
plfds: béton armé brut

03.100 ESCALIERS 13.1 m<sup>2</sup>  
sol: chape brute  
murs: béton armé brut  
plfds: béton armé brut

03.201 HALL 5.9 m<sup>2</sup>  
sol: chape brute  
murs: plâtre lissé brut  
plfds: béton armé brut

03.206 WC 2.4 m<sup>2</sup>  
sol: carrelage grès ceram  
murs: plâtre lissé brut  
plfds: béton armé brut

03.204 BUREAU 10.8 m<sup>2</sup>  
sol: chape brute  
murs: plâtre lissé brut  
plfds: béton armé brut

03.205 WC/BAIN 4.4 m<sup>2</sup>  
sol: carrelage grès ceram  
murs: plâtre lissé brut  
plfds: béton armé brut

03.207 REDUIT 2.4 m<sup>2</sup>  
sol: carrelage grès ceram  
murs: plâtre lissé brut  
plfds: béton armé brut

03.102 CUISINE 10.3 m<sup>2</sup>  
sol: chape brute  
murs: plâtre lissé brut  
plfds: béton armé brut

03.103 SEJOUR 25.5 m<sup>2</sup>  
sol: chape brute  
murs: plâtre lissé brut  
plfds: béton armé brut

03.202 CUISINE 8.7 m<sup>2</sup>  
sol: chape brute  
murs: plâtre lissé brut  
plfds: béton armé brut

03.203 SEJOUR 30.3 m<sup>2</sup>  
sol: chape brute  
murs: plâtre lissé brut  
plfds: béton armé brut

03.110 BALCON 13.8 m<sup>2</sup>  
sol: chape brute  
murs: -  
plfds: -

03.211 BALCON 17.5 m<sup>2</sup>  
sol: chape brute  
murs: -  
plfds: -

**BOCHARDON 11**

Construction de 2 immeubles de 13  
logements Minergie eco au chemin de  
Bochardon 11, 1003 Lausanne


Nom du fichier  
PROJET PHASE N°PLAN DATE  
EDL\_4\_P\_404\_140301

**NIVEAU +4 A**  
attique

Echelle : 1/50 Dessin : pd  
Format : 420/594 Création : 01.03.2014

Modifications

Description	Dess.	Date
- surfaces	- av	-06.06.14
.	.	.

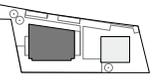


TRIBU ARCHITECTURE SARL  
RUE DE BOURG 16-20  
CH-1003 LAUSANNE  
T. 021 331 04 40  
F. 021 331 04 49  
E. tribu@tribu-architecture.ch

© TRIBU ARCHITECTURE

[Pattern]	ISOLATION
[Pattern]	BETON ARMEE
[Pattern]	PLATRE
[Pattern]	BRIQUE CIMENT
[Pattern]	CREPIS MINERAL

**IMPORTANT**  
Les entrepreneurs sont tenus de vérifier les cotes, les aplombs et les niveaux sur le chantier et de signaler les anomalies à la DT. Toute décision sera prise en accord avec l'architecte avant le début des travaux.

cotation brute : pour maçonnerie et béton armé  
cotation finie : pour galandage, doublage et plâtre  
cotation fanêtre : vide de maçonnerie - cc du fond fini  
cotation porte : vide brut de maçonnerie, linteau du fond fini

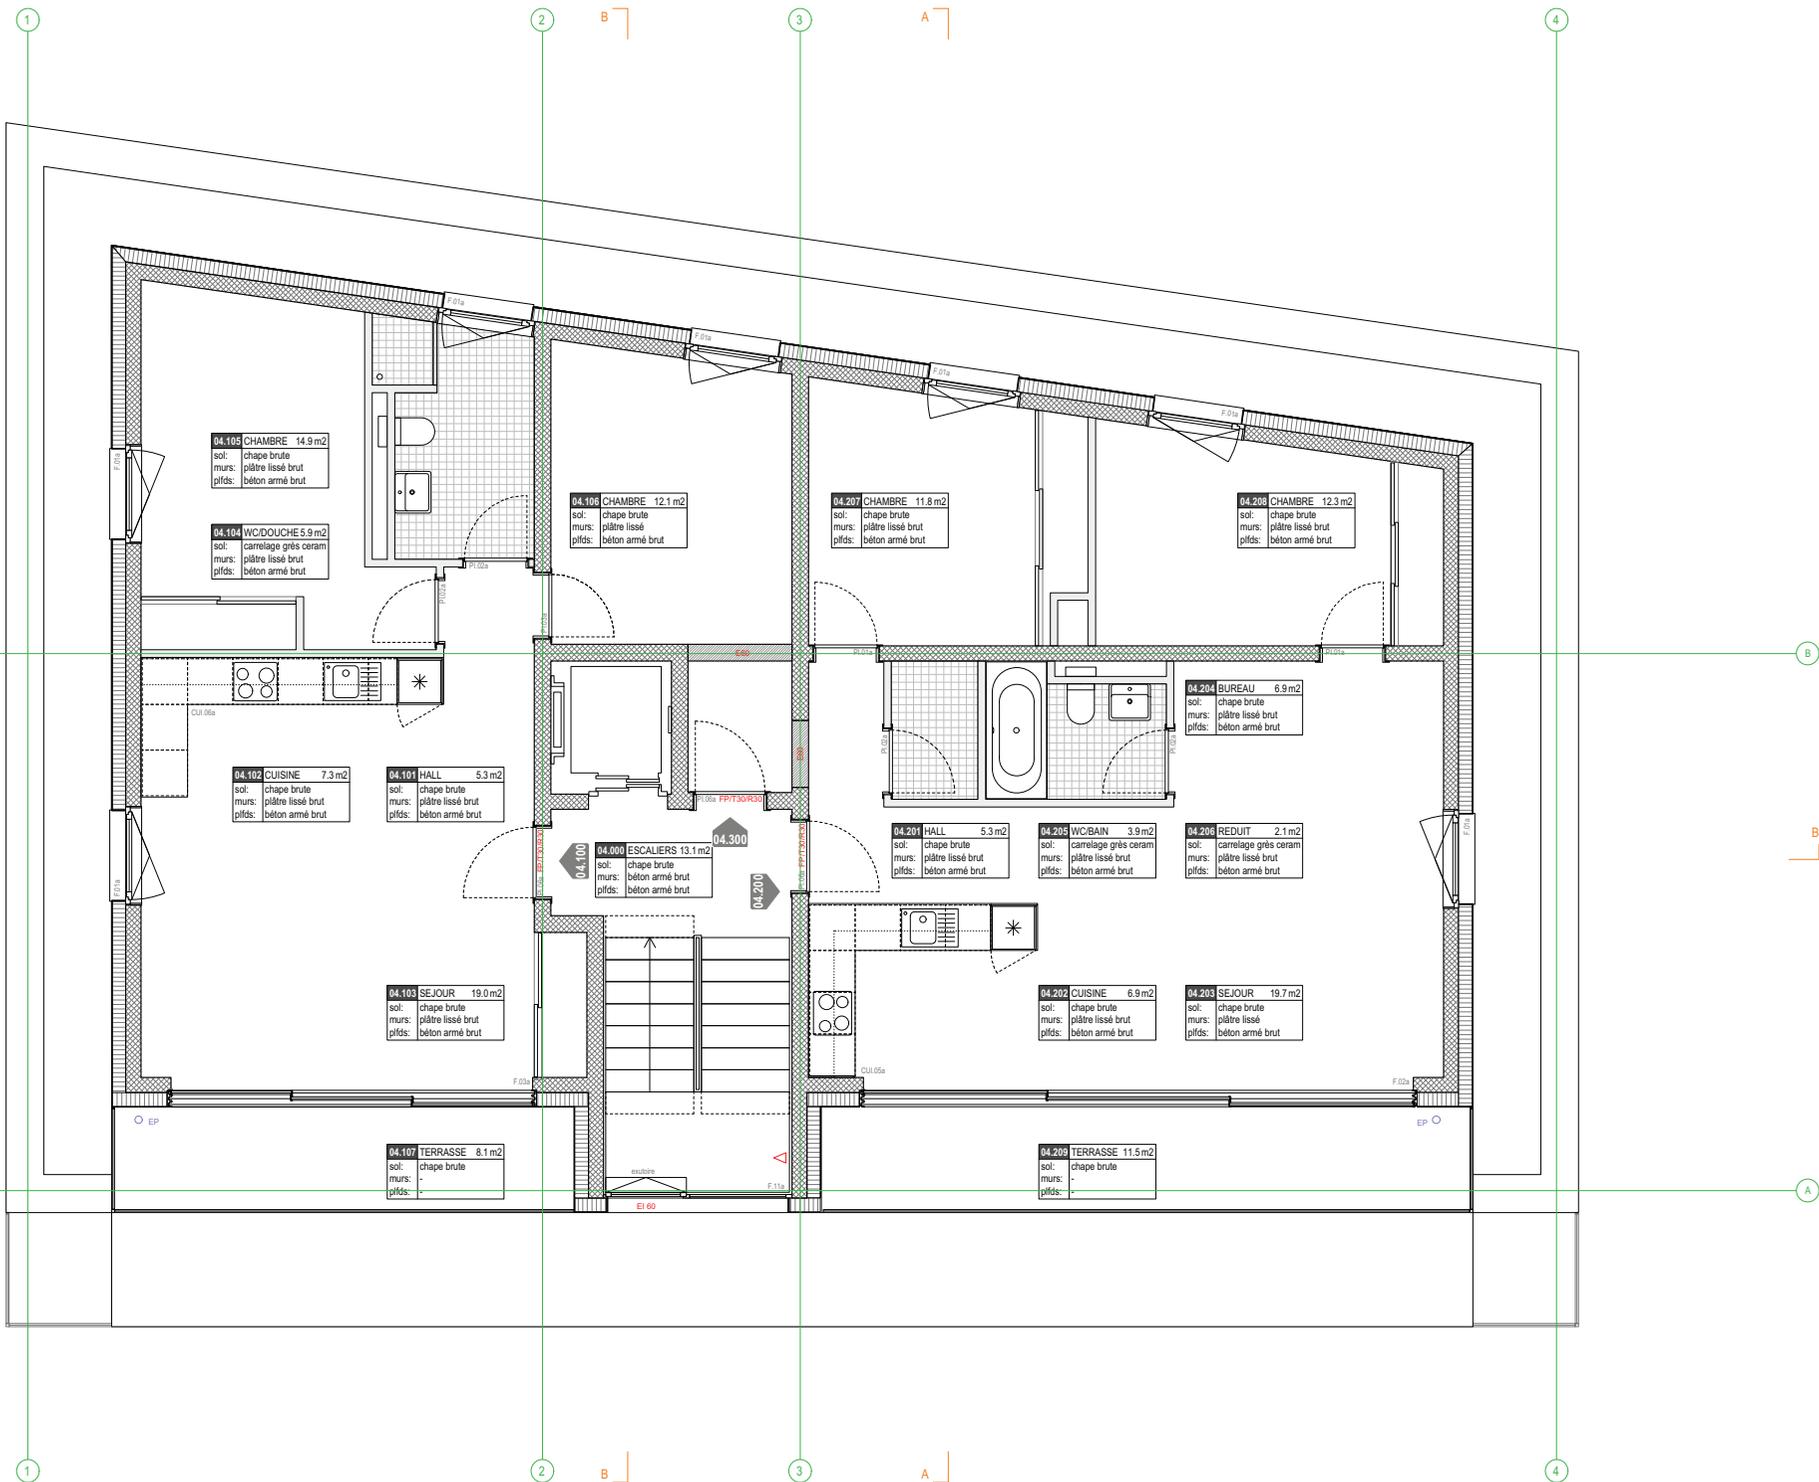

**BOCHARDON 11**

Construction de 2 immeubles de 13  
logements Minergie eco au chemin de  
Bochardon 11, 1003 Lausanne


Nom du fichier  
PROJET PHASE N°PLAN DATE  
EDL\_4\_P\_411\_140301

**NIV+0 B**  
**rez de chaussée**

Echelle : 1/50 Dessin : pd  
Format : 420/594 Création : 01.03.2014

Modifications

Description	Dess.	Date
- surfaces	- av	-06.06.14
.	.	.
.	.	.

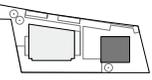


**TRIBU ARCHITECTURE SARL**  
RUE DE BOURG 16-20  
CH-1003 LAUSANNE  
T. 021 331 04 40  
F. 021 331 04 49  
E. tribu@tribu-architecture.ch

© TRIBU ARCHITECTURE

	ISOLATION
	BETON ARMEE
	PLATRE
	BRIQUE CIMENT
	CREPIS MINERAL

**IMPORTANT**  
Les entrepreneurs sont tenus de vérifier  
les côtes, les aplombs et les niveaux sur le  
chantier et de signaler les anomalies à la  
DT. Toute décision sera prise en accord  
avec l'architecte avant le début des  
travaux.

cotation brute : pour maçonnerie et béton  
armé  
cotation finie : pour galandage, doublage  
et plâtre  
cotation fenêtre : vide de maçonnerie - cc  
du fond fini  
cotation porte : vide brut de maçonnerie,  
linteau du fond fini

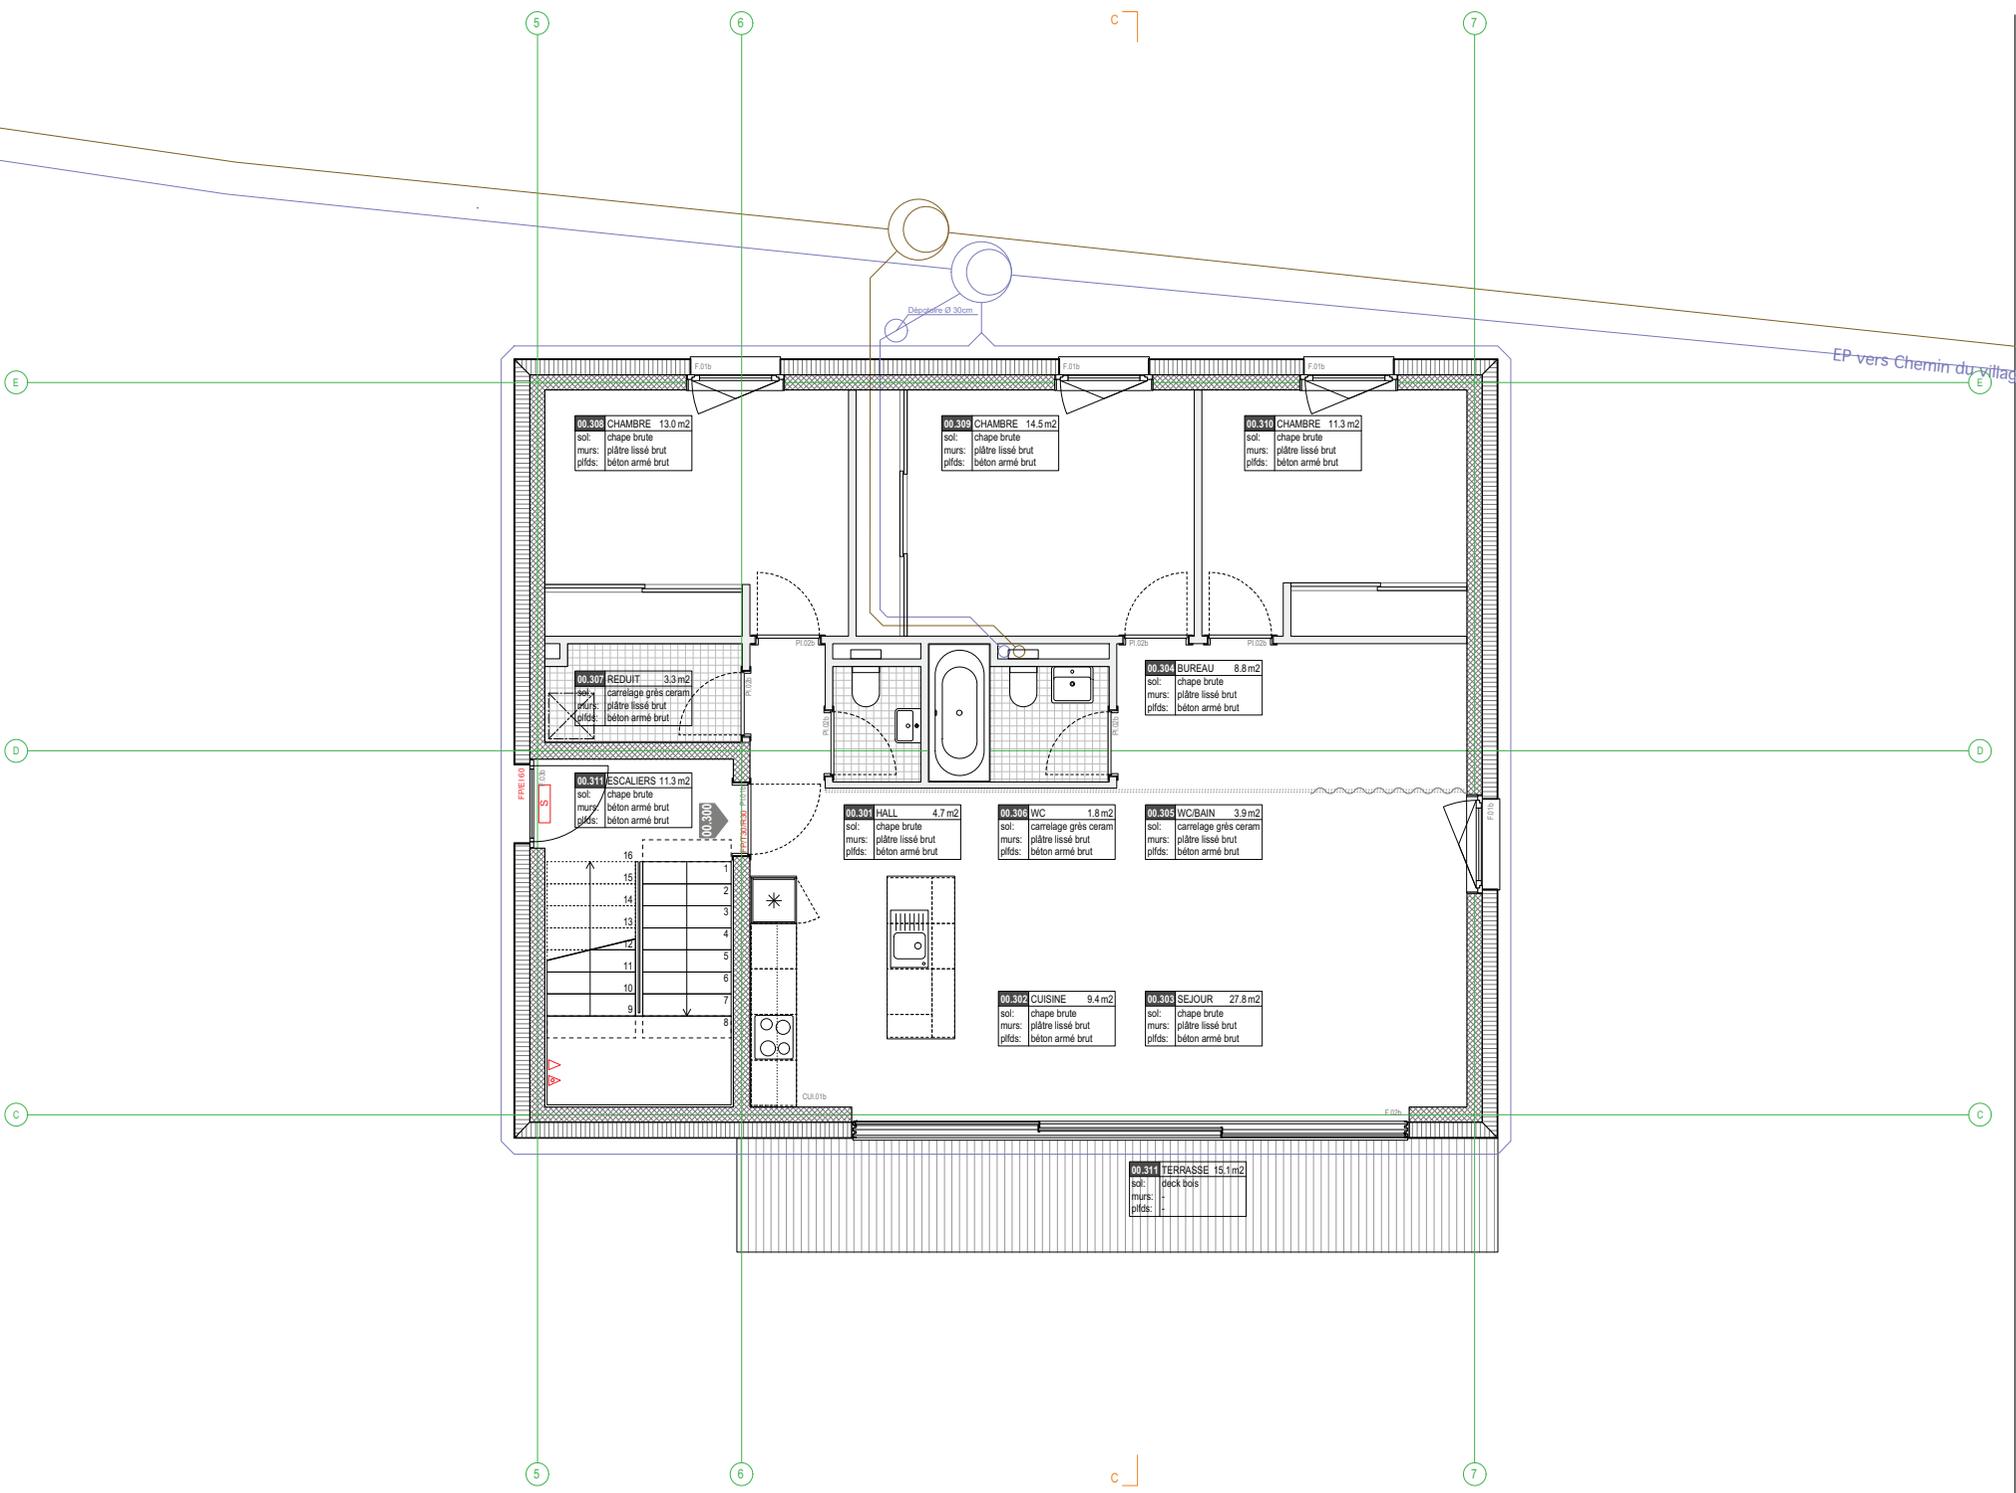

**BOCHARDON 11**

Construction de 2 immeubles de 13  
logements Minergie eco au chemin de  
Bochardon 11, 1003 Lausanne


Nom du fichier  
PROJET PHASE N°PLAN DATE  
EDL\_4\_P\_412\_140301

**NIV+1 B**  
**1er étage**

Echelle : 1/50 Dessin : pd  
Format : 420x594 Création : 01.03.2014

Modifications

Description	Dess.	Date
- surfaces	- av	-06.06.14
.	.	.

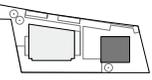


TRIBU ARCHITECTURE SARL  
RUE DE BOURG 16-20  
CH-1003 LAUSANNE  
T. 021 331 04 40  
F. 021 331 04 49  
E. tribu@tribu-architecture.ch

© TRIBU ARCHITECTURE

	ISOLATION
	BETON ARMEE
	PLATRE
	BRIQUE CIMENT
	CREPIS MINERAL

**IMPORTANT**  
Les entrepreneurs sont tenus de vérifier  
les côtes, les aplombs et les niveaux sur le  
chantier et de signaler les anomalies à la  
DT. Toute décision sera prise en accord  
avec l'architecte avant le début des  
travaux.

cotation brute : pour maçonnerie et béton  
armé  
cotation finie : pour galandage, doublage  
et plâtre  
cotation fenêtre : vide de maçonnerie - cc  
du fond fini  
cotation porte : vide brut de maçonnerie,  
linteau du fond fini

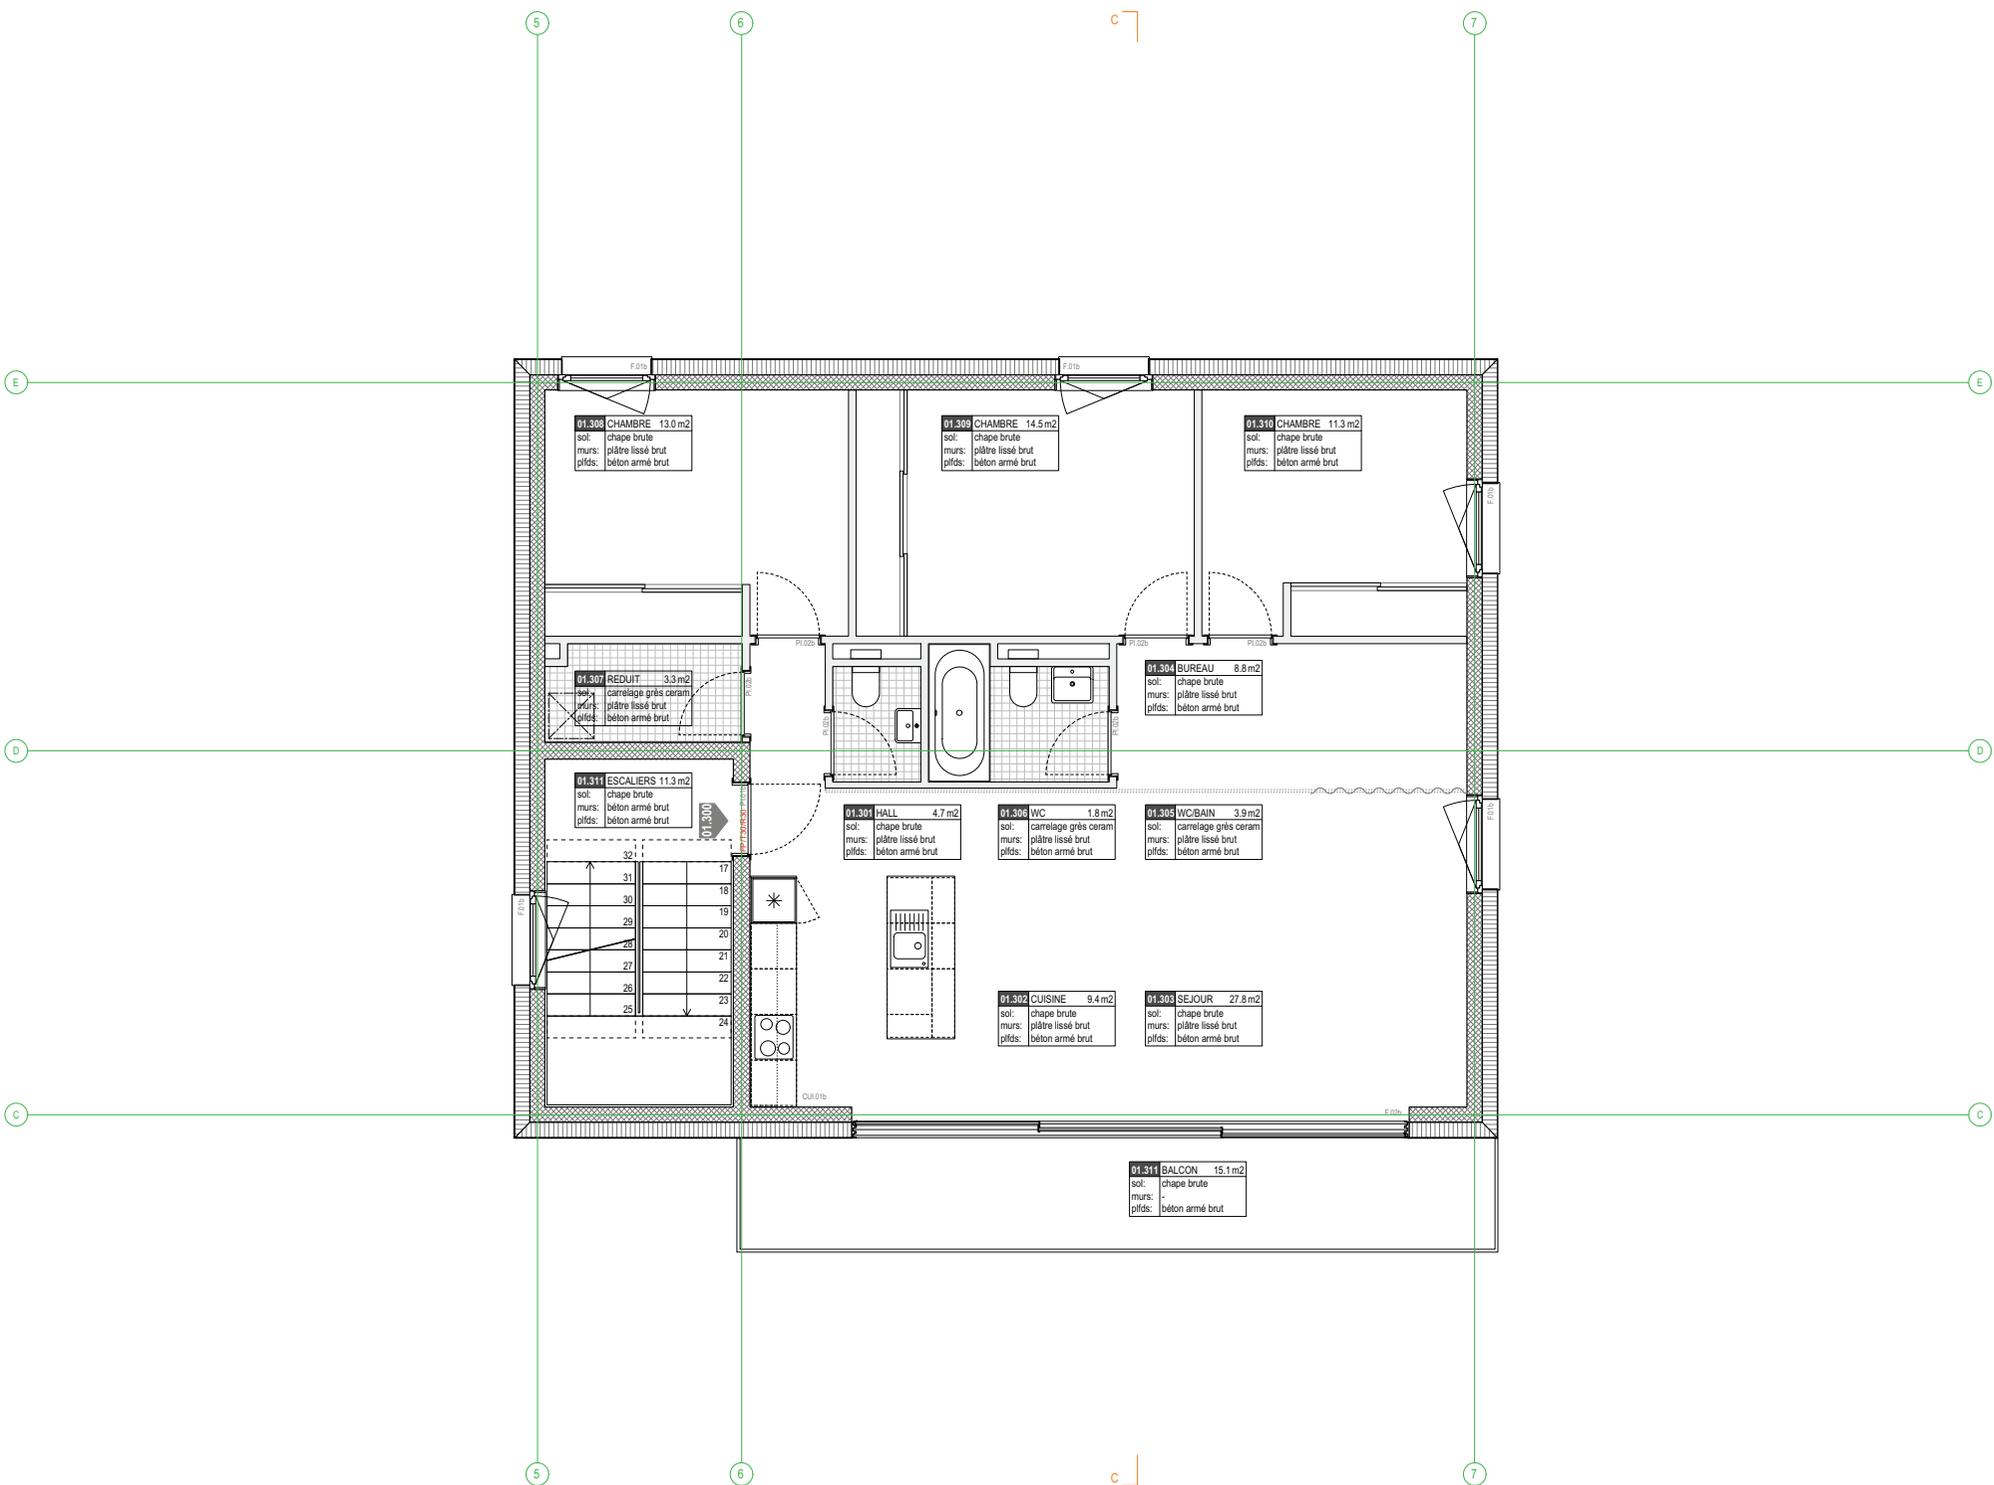

01.308 CHAMBRE 13.0 m<sup>2</sup>  
sol: chape brute  
murs: plâtre lissé brut  
plfds: béton armé brut

01.309 CHAMBRE 14.5 m<sup>2</sup>  
sol: chape brute  
murs: plâtre lissé brut  
plfds: béton armé brut

01.310 CHAMBRE 11.3 m<sup>2</sup>  
sol: chape brute  
murs: plâtre lissé brut  
plfds: béton armé brut

01.307 REDUIT 3.3 m<sup>2</sup>  
sol: carrelage grès céram  
murs: plâtre lissé brut  
plfds: béton armé brut

01.304 BUREAU 8.8 m<sup>2</sup>  
sol: chape brute  
murs: plâtre lissé brut  
plfds: béton armé brut

01.311 ESCALIERS 11.3 m<sup>2</sup>  
sol: chape brute  
murs: béton armé brut  
plfds: béton armé brut

01.301 HALL 4.7 m<sup>2</sup>  
sol: chape brute  
murs: plâtre lissé brut  
plfds: béton armé brut

01.306 WC 1.8 m<sup>2</sup>  
sol: carrelage grès céram  
murs: plâtre lissé brut  
plfds: béton armé brut

01.305 WC/BAIN 3.9 m<sup>2</sup>  
sol: carrelage grès céram  
murs: plâtre lissé brut  
plfds: béton armé brut

01.302 CUISINE 9.4 m<sup>2</sup>  
sol: chape brute  
murs: plâtre lissé brut  
plfds: béton armé brut

01.303 SEJOUR 27.8 m<sup>2</sup>  
sol: chape brute  
murs: plâtre lissé brut  
plfds: béton armé brut

01.311 BALCON 15.1 m<sup>2</sup>  
sol: chape brute  
murs: -  
plfds: béton armé brut

**BOCHARDON 11**

Construction de 2 immeubles de 13  
logements Minergie eco au chemin de  
Bochardon 11, 1003 Lausanne


Nom du fichier  
PROJET PHASE N°PLAN DATE  
EDL\_4\_P\_413\_140301

**NIV+2 B**  
**2ème étage**

Echelle : 1/50 Dessin : pd  
Format : 420/594 Création : 01.03.2014

Modifications

Description	Dess.	Date
- surfaces	- sv	-06.06.14
.	.	.

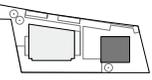


TRIBU ARCHITECTURE SARL  
RUE DE BOURG 16-20  
CH-1003 LAUSANNE  
T. 021 331 04 40  
F. 021 331 04 49  
E. tribu@tribu-architecture.ch

© TRIBU ARCHITECTURE

	ISOLATION
	BETON ARMÉE
	PLÂTRE
	BRIQUE CIMENT
	CREPIS MINERAL

**IMPORTANT**  
Les entrepreneurs sont tenus de vérifier  
les côtes, les aplombs et les niveaux sur le  
chantier et de signaler les anomalies à la  
DT. Toute décision sera prise en accord  
avec l'architecte avant le début des  
travaux.

cotation brute : pour maçonnerie et béton  
armé  
cotation finie : pour galandage, doublage  
et plâtre  
cotation fanêtre : vide de maçonnerie - cc  
du fond fini  
cotation porte : vide brut de maçonnerie,  
linteau du fond fini

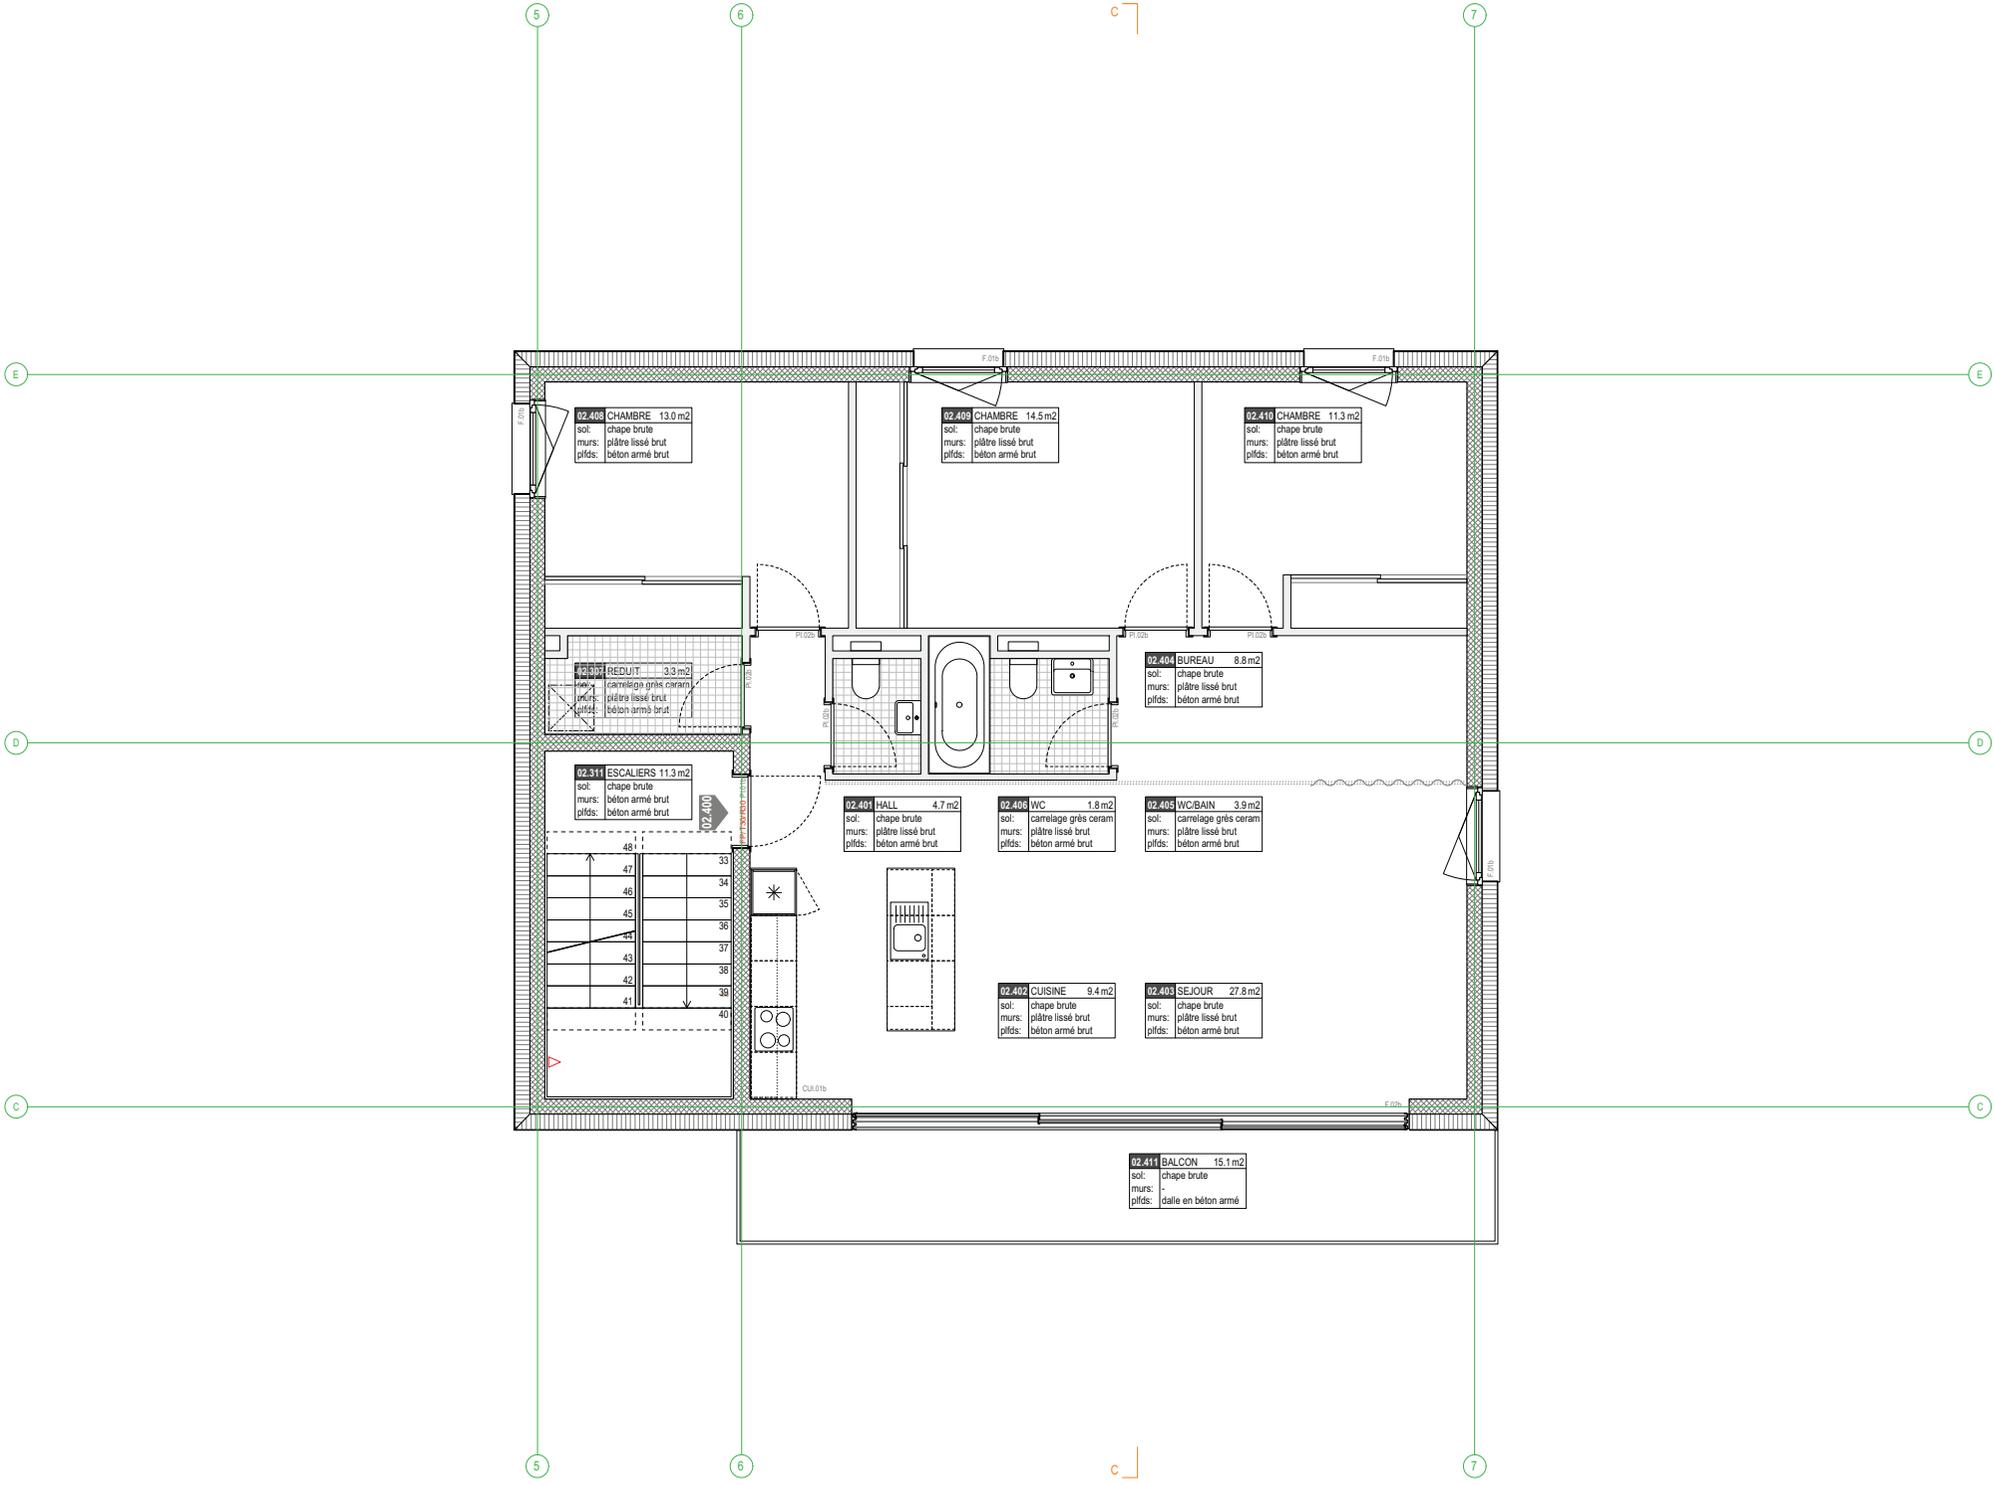

02.408 CHAMBRE 13.0 m<sup>2</sup>  
sol: chape brute  
murs: plâtre lissé brut  
plfds: béton armé brut

02.409 CHAMBRE 14.5 m<sup>2</sup>  
sol: chape brute  
murs: plâtre lissé brut  
plfds: béton armé brut

02.410 CHAMBRE 11.3 m<sup>2</sup>  
sol: chape brute  
murs: plâtre lissé brut  
plfds: béton armé brut

02.407 BUREAU 3.3 m<sup>2</sup>  
sol: chape brute  
murs: plâtre lissé brut  
plfds: béton armé brut

02.404 BUREAU 8.8 m<sup>2</sup>  
sol: chape brute  
murs: plâtre lissé brut  
plfds: béton armé brut

02.311 ESCALIERS 11.3 m<sup>2</sup>  
sol: chape brute  
murs: béton armé brut  
plfds: béton armé brut

02.401 HALL 4.7 m<sup>2</sup>  
sol: chape brute  
murs: plâtre lissé brut  
plfds: béton armé brut

02.406 WC 1.8 m<sup>2</sup>  
sol: carrelage grès céram  
murs: plâtre lissé brut  
plfds: béton armé brut

02.405 W.C./BAIN 3.9 m<sup>2</sup>  
sol: carrelage grès céram  
murs: plâtre lissé brut  
plfds: béton armé brut

02.402 CUISINE 9.4 m<sup>2</sup>  
sol: chape brute  
murs: plâtre lissé brut  
plfds: béton armé brut

02.403 SEJOUR 27.8 m<sup>2</sup>  
sol: chape brute  
murs: plâtre lissé brut  
plfds: béton armé brut

02.411 BALCON 15.1 m<sup>2</sup>  
sol: chape brute  
murs: -  
plfds: dalle en béton armé

**BOCHARDON 11**

Construction de 2 immeubles de 13  
logements Minergie eco au chemin de  
Bochardon 11, 1003 Lausanne


Nom du fichier  
PROJET PHASE N°PLAN DATE  
EDL\_4\_P\_414\_140301

**NIV+3 B**  
**3ème étage**

Echelle : 1/50 Dessin : pd  
Format : 420/594 Création : 01.03.2014

Modifications

Description	Dess.	Date
- surfaces	- av	-06.06.14
.	.	.

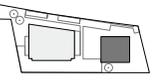


TRIBU ARCHITECTURE SARL  
RUE DE BOURG 16-20  
CH-1003 LAUSANNE  
T. 021 331 04 40  
F. 021 331 04 49  
E. tribu@tribu-architecture.ch

© TRIBU ARCHITECTURE

	ISOLATION
	BETON ARMÉE
	PLÂTRE
	BRIQUE CIMENT
	CREPIS MINÉRAL

**IMPORTANT**  
Les entrepreneurs sont tenus de vérifier  
les cotes, les aplombs et les niveaux sur le  
chantier et de signaler les anomalies à la  
DT. Toute décision sera prise en accord  
avec l'architecte avant le début des  
travaux.

cotation brute : pour maçonnerie et béton  
armé  
cotation finie : pour galandage, doublage  
et plâtre  
cotation fanêtre : vide de maçonnerie - cc  
du fond fini  
cotation porte : vide brut de maçonnerie,  
linteau du fond fini

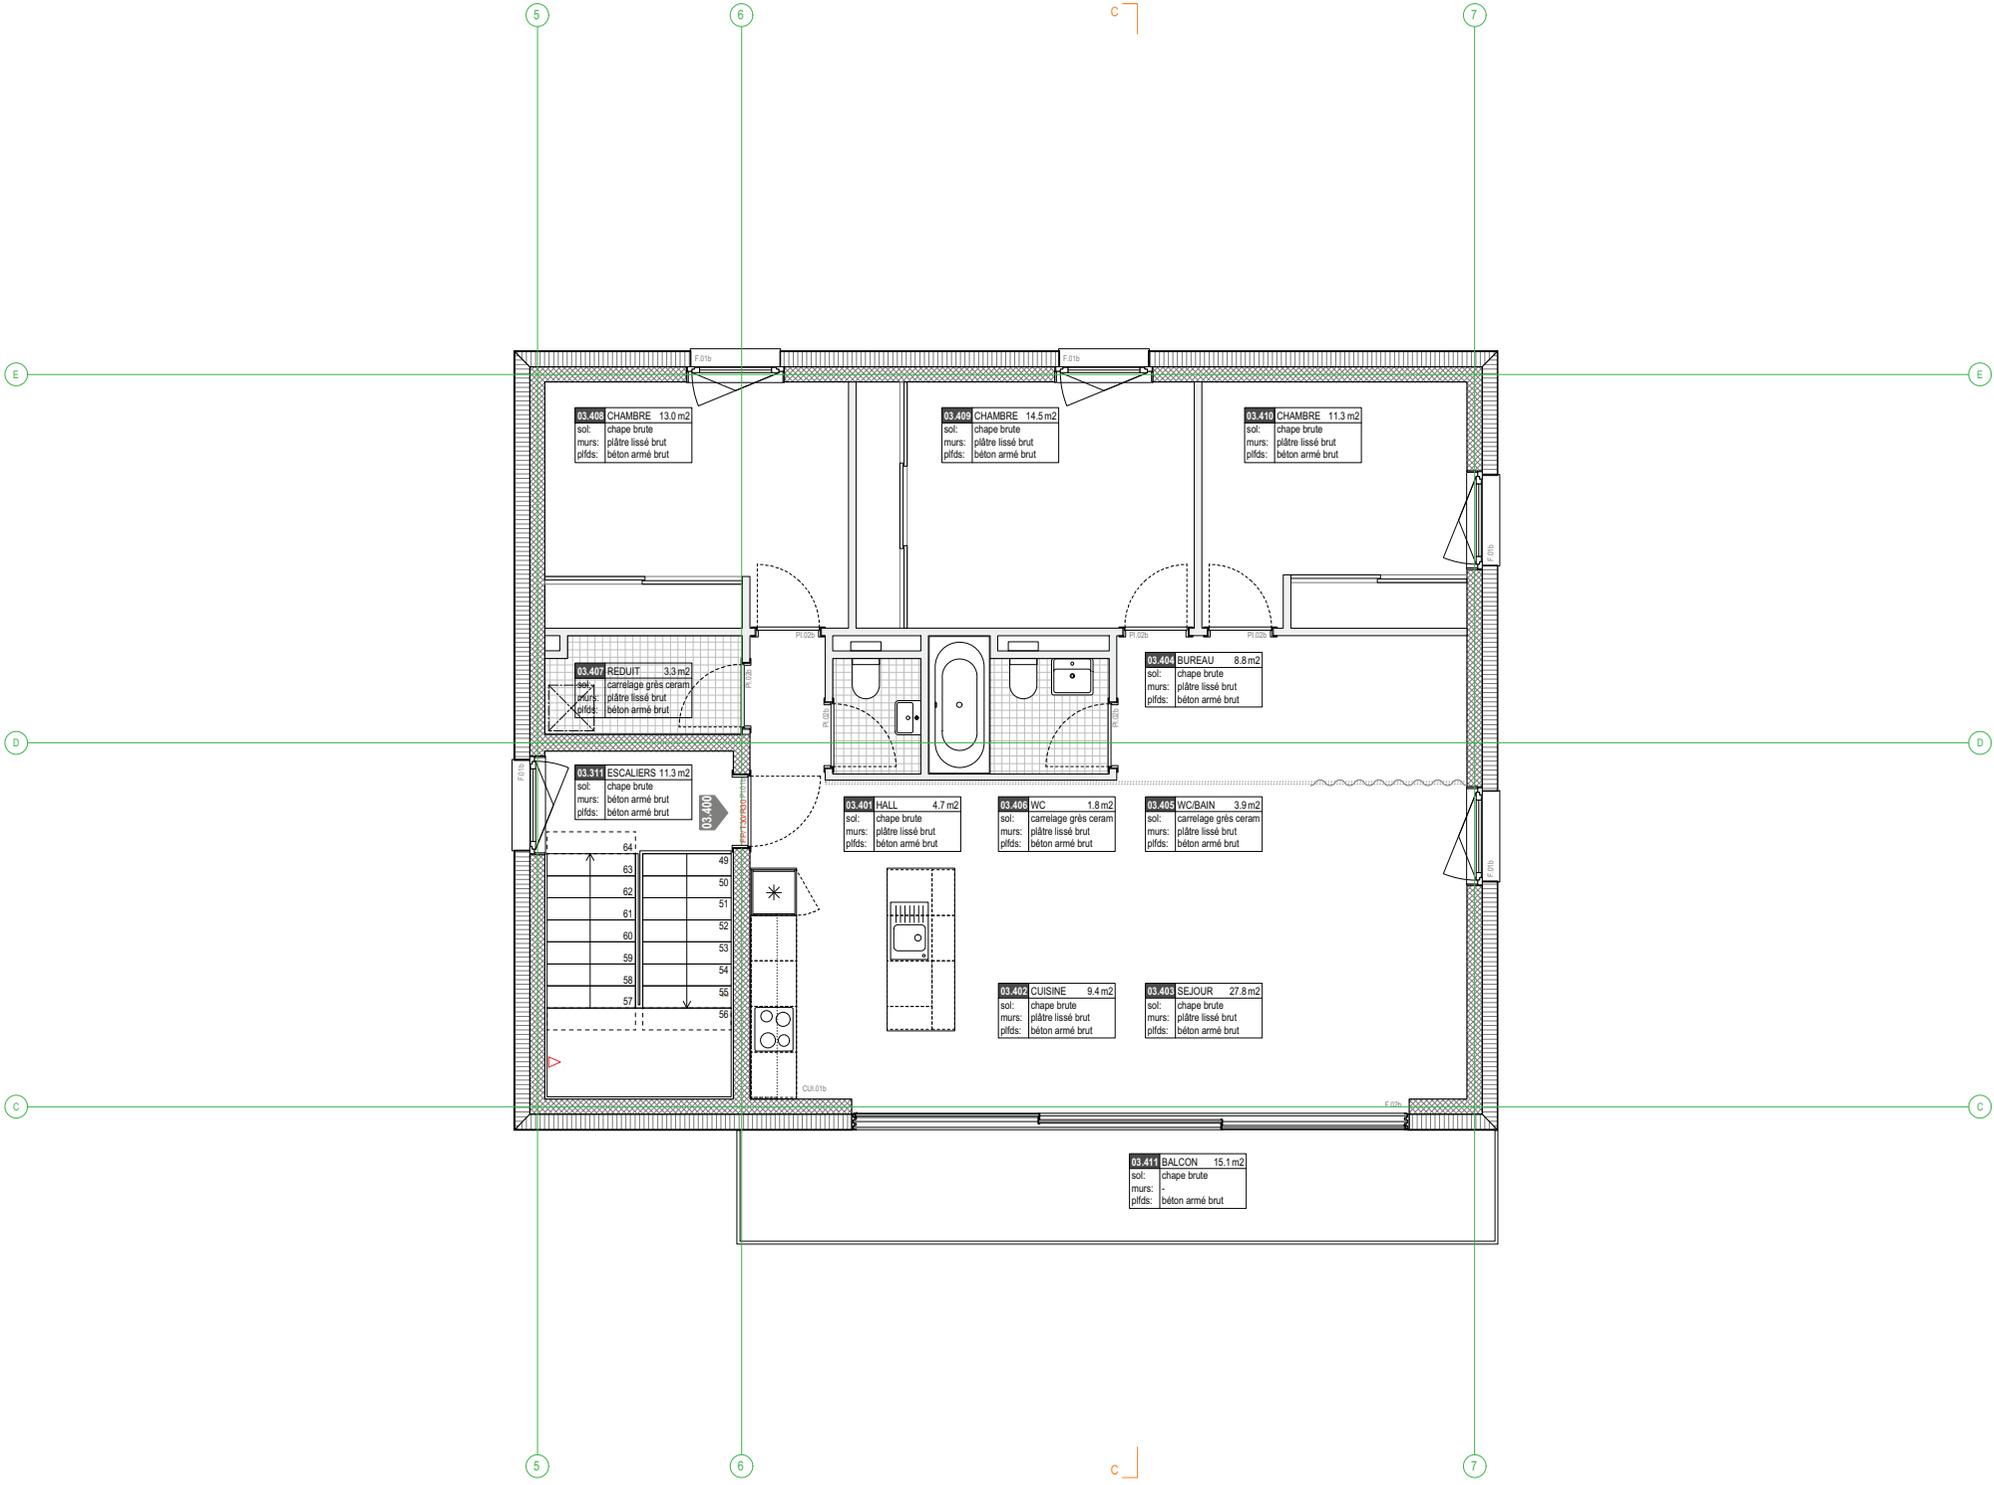

03.408 CHAMBRE 13.0 m<sup>2</sup>  
sol: chape brute  
murs: plâtre lissé brut  
plfds: béton armé brut

03.409 CHAMBRE 14.5 m<sup>2</sup>  
sol: chape brute  
murs: plâtre lissé brut  
plfds: béton armé brut

03.410 CHAMBRE 11.3 m<sup>2</sup>  
sol: chape brute  
murs: plâtre lissé brut  
plfds: béton armé brut

03.407 REDUIT 3.3 m<sup>2</sup>  
sol: carrelage grès céram  
murs: plâtre lissé brut  
plfds: béton armé brut

03.404 BUREAU 8.8 m<sup>2</sup>  
sol: chape brute  
murs: plâtre lissé brut  
plfds: béton armé brut

03.311 ESCALIERS 11.3 m<sup>2</sup>  
sol: chape brute  
murs: béton armé brut  
plfds: béton armé brut

03.401 HALL 4.7 m<sup>2</sup>  
sol: chape brute  
murs: plâtre lissé brut  
plfds: béton armé brut

03.406 WC 1.8 m<sup>2</sup>  
sol: carrelage grès céram  
murs: plâtre lissé brut  
plfds: béton armé brut

03.405 W.C./BAIN 3.9 m<sup>2</sup>  
sol: carrelage grès céram  
murs: plâtre lissé brut  
plfds: béton armé brut

03.402 CUISINE 9.4 m<sup>2</sup>  
sol: chape brute  
murs: plâtre lissé brut  
plfds: béton armé brut

03.403 SEJOUR 27.8 m<sup>2</sup>  
sol: chape brute  
murs: plâtre lissé brut  
plfds: béton armé brut

03.411 BALCON 15.1 m<sup>2</sup>  
sol: chape brute  
murs: -  
plfds: béton armé brut