

# Annexe I

## HORS-TEXTE


### PLAN PARTIEL D'AFFECTATION PARC EOLIEN EOLJORAT SECTEUR SUD

ABROGATION PARTIELLE DU PLAN D'EXTENSION  
N°600 DU 28 NOVEMBRE 1980

ZONE SPECIALE SELON L'ARTICLE 50a, LETTRE b,  
LATC ET ZONE AGRICOLE SELON L'ARTICLE 52 LATC

#### LEGENDE

-  Périmètres des secteurs du PPA
-  Zone spéciale, parc éolien (art. 50a LATC)
-  Zone agricole (art. 52 LATC)
-  Inventaire cantonal des monuments naturels et des sites (IMNS) - objet N° 162
-  Réserve naturelle de la Bressonnaz
-  Eolienne (emplacement à titre indicatif)
-  Délimitation des plans de détail

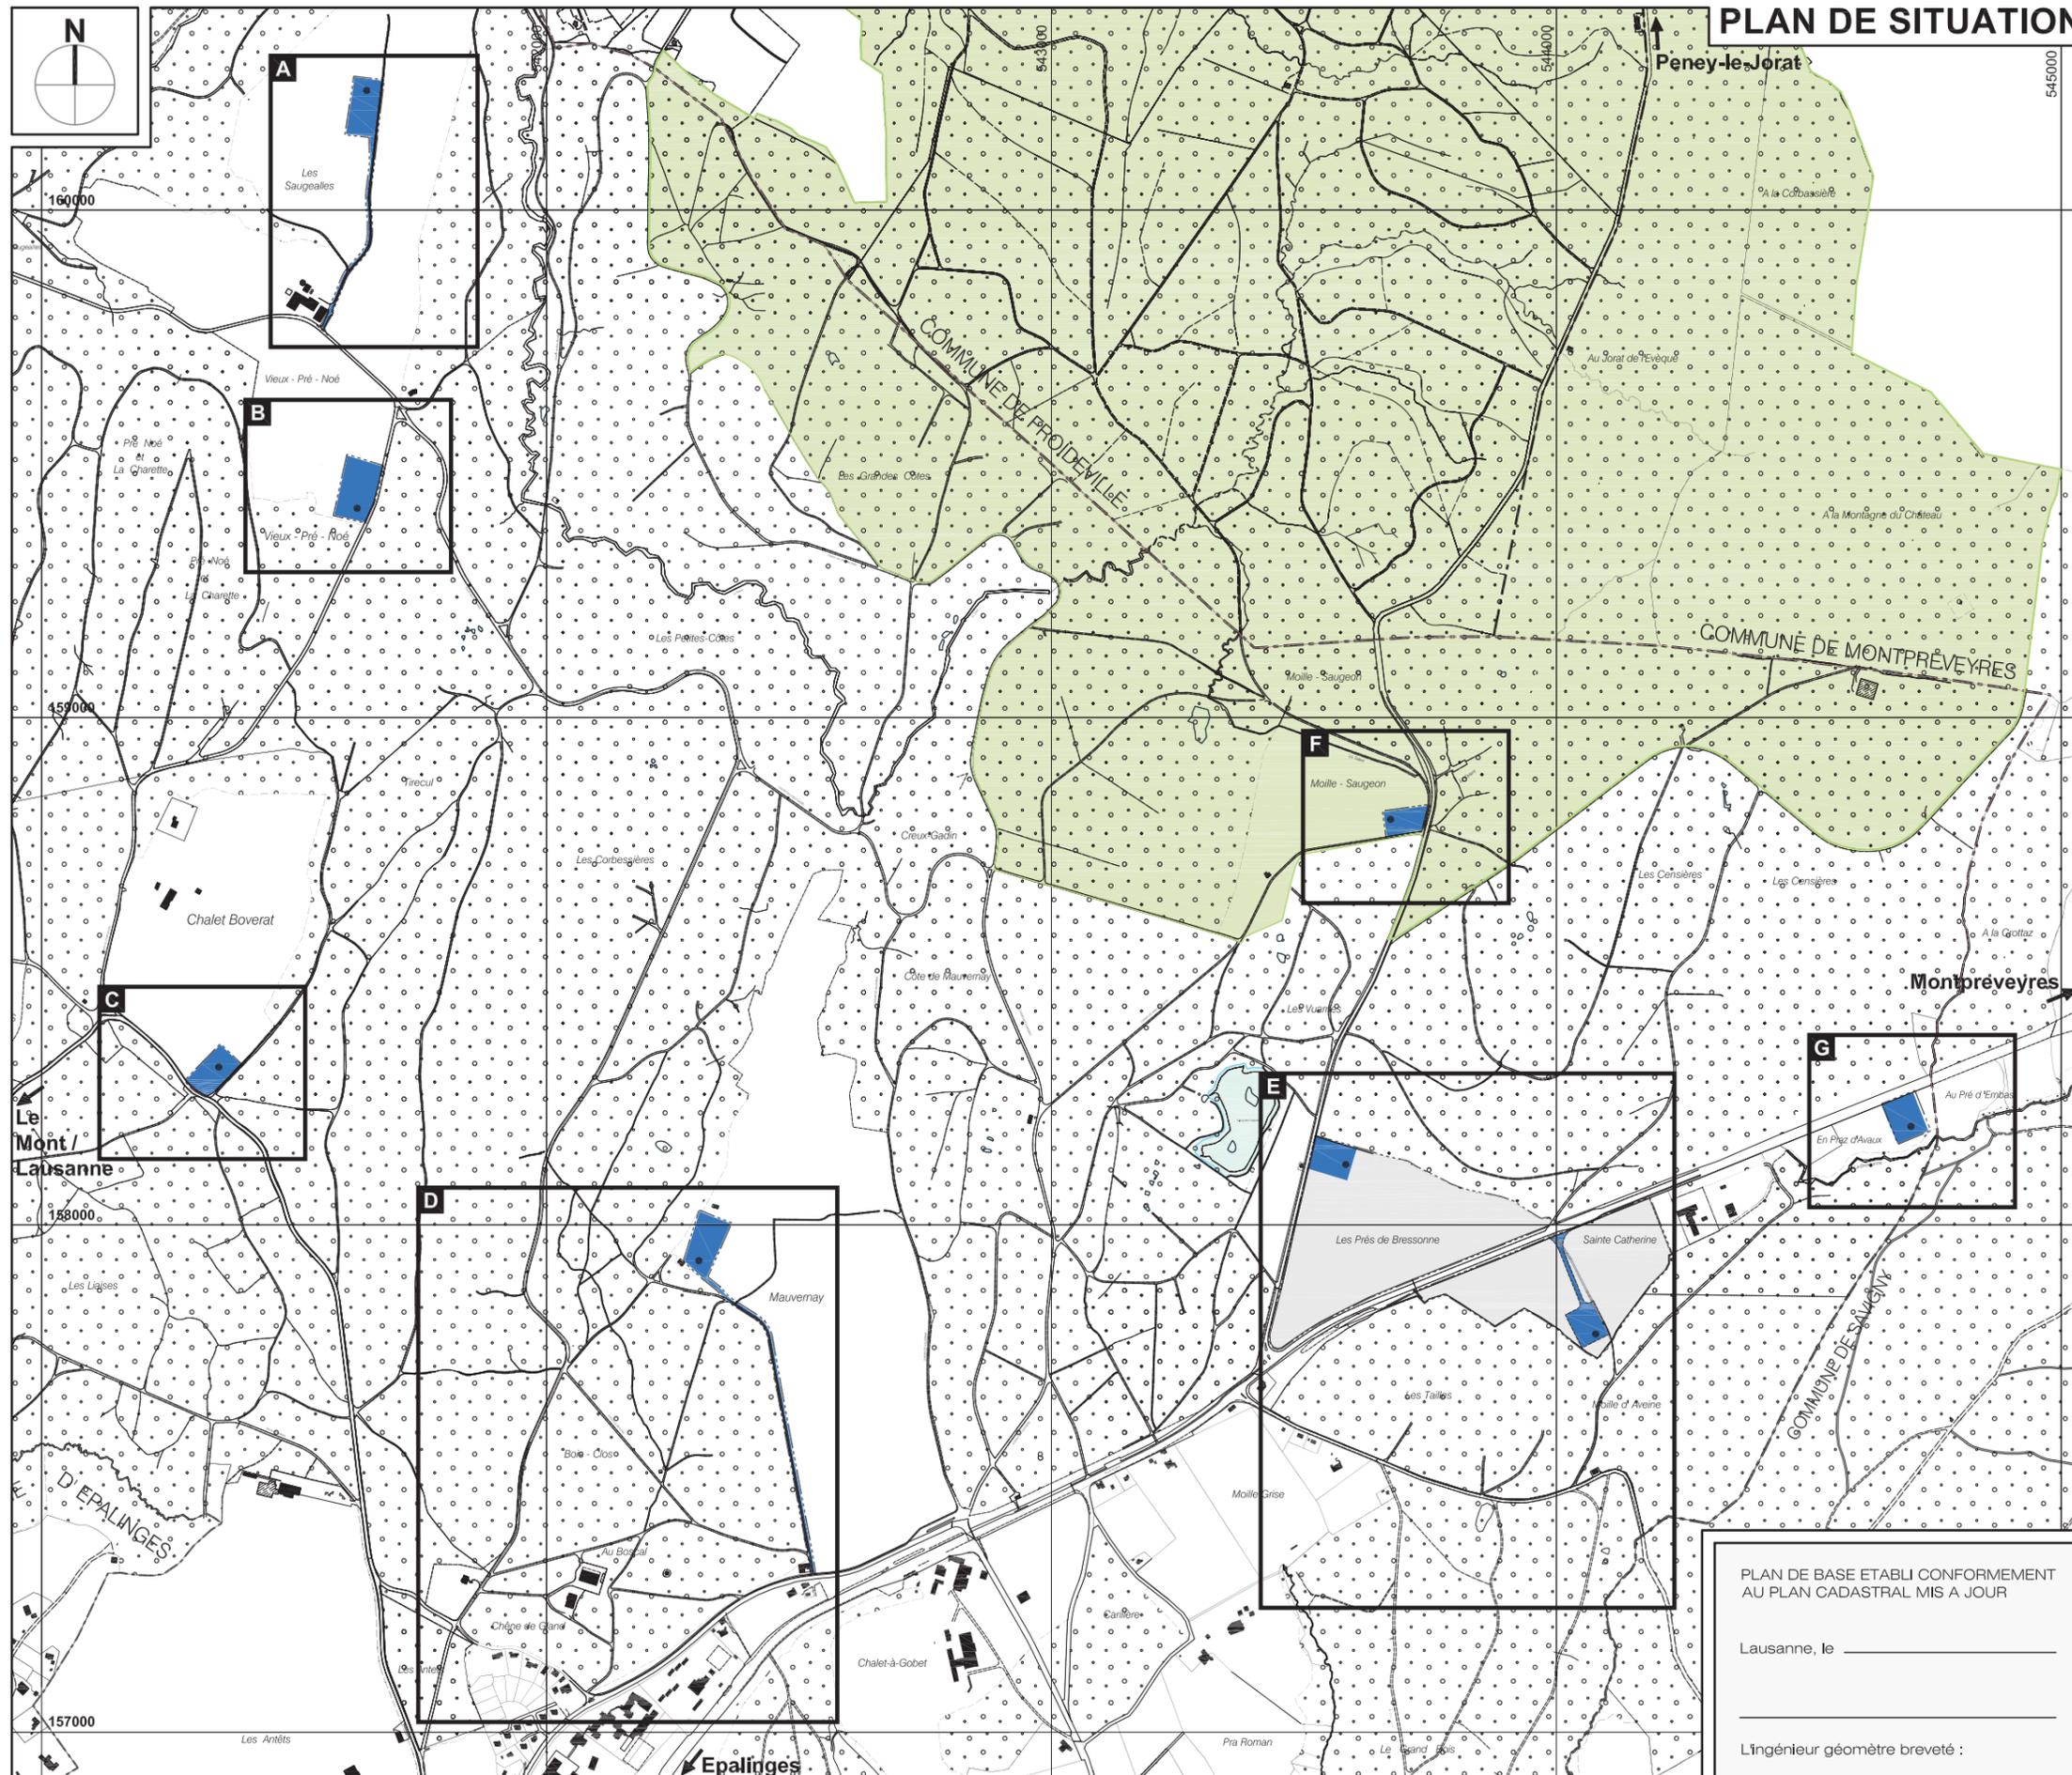

PLAN DE BASE ETABLI CONFORMEMENT  
AU PLAN CADASTRAL MIS A JOUR

Lausanne, le \_\_\_\_\_

\_\_\_\_\_

L'ingénieur géomètre breveté :