



Annexe II.1

Constitution de servitudes
Eolienne des Saugealles

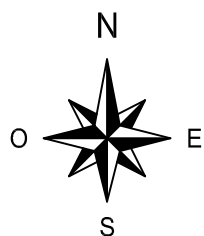

Les Saugealles

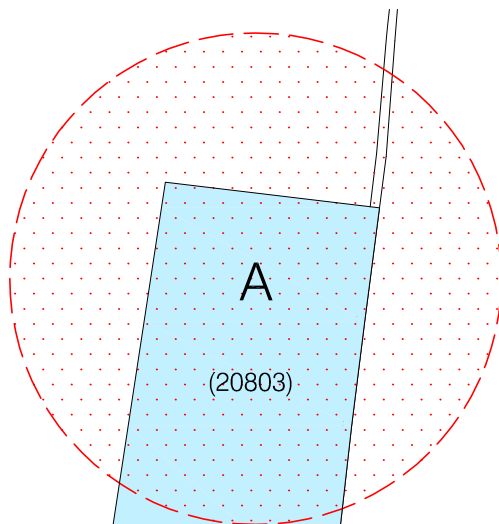

15486

B

Emprise du droit distinct et
permanent de superficie
(env. 9'189 m²)
Surface A = env. 6'566 m²
Surface B = env. 2'623 m²


Servitude foncière de droit de
survol d'un diamètre de 130
mètres (env. 13'273 m²)

1:2000

L a u s a n n e

direction des travaux


service de la coordination
et du cadastre

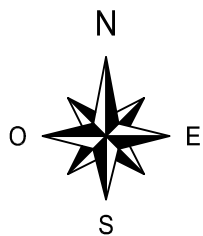

Annexe II.2

Constitution de servitudes
Eolienne du Vieux-Pré-Noé

15486

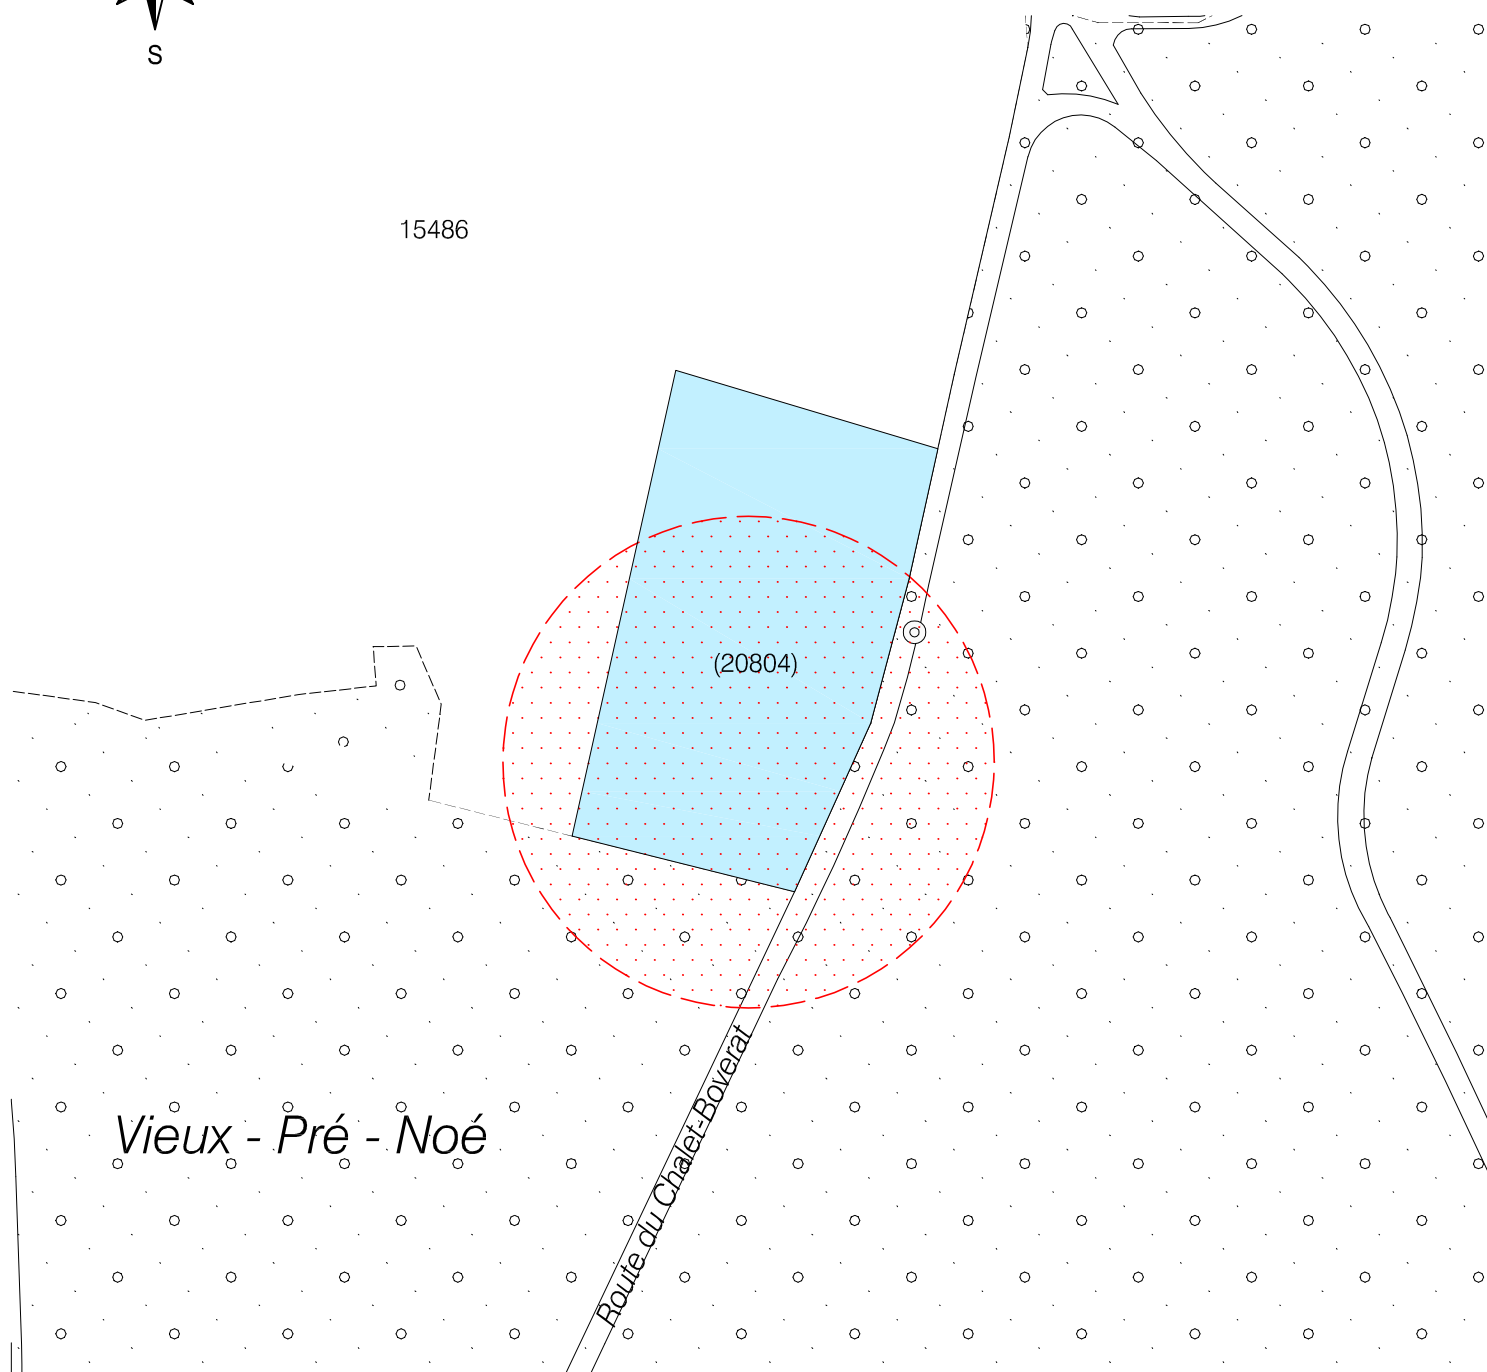

1:2000


 Emprise du droit distinct et permanent de superficie (env. 8653 m²)



Servitude foncière de droit de survol d'un diamètre de 130 mètres (env. 13'273 m²)


L a u s a n n e

direction des travaux

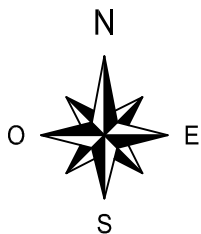

Annexe II.3

Constitution de servitudes
Eolienne de Chalet Boverat

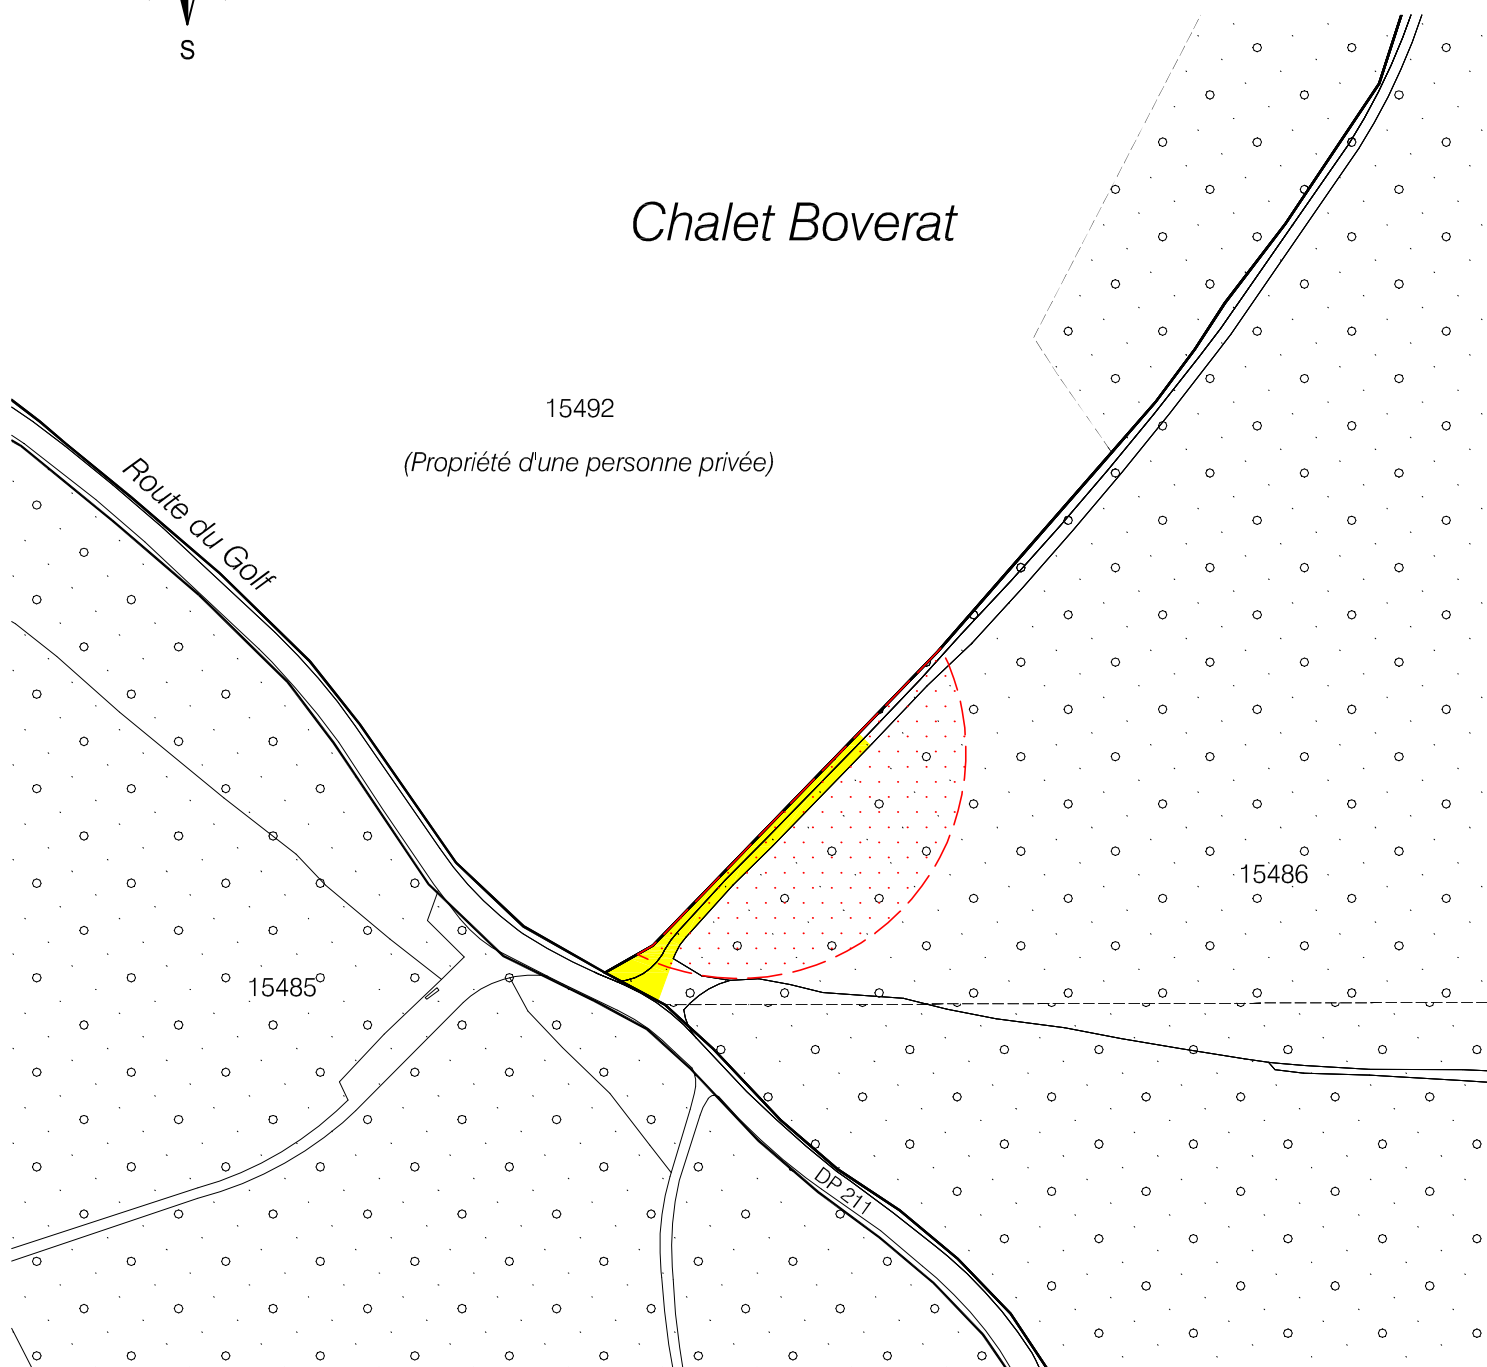

1:2000

 Servitude foncière de passage à pied et tous véhicules pour exploitation et entretien

 Servitude foncière de droit de survol d'un diamètre de 120 mètres (env. 3'383 m2)


 **Lausanne**

direction des travaux

service de la coordination
et du cadastre


Constitution de servitudes Eolienne de Mauvernay



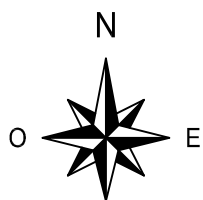

Annexe II.5

Constitution de servitudes
Eolienne de Moille-Saugeon

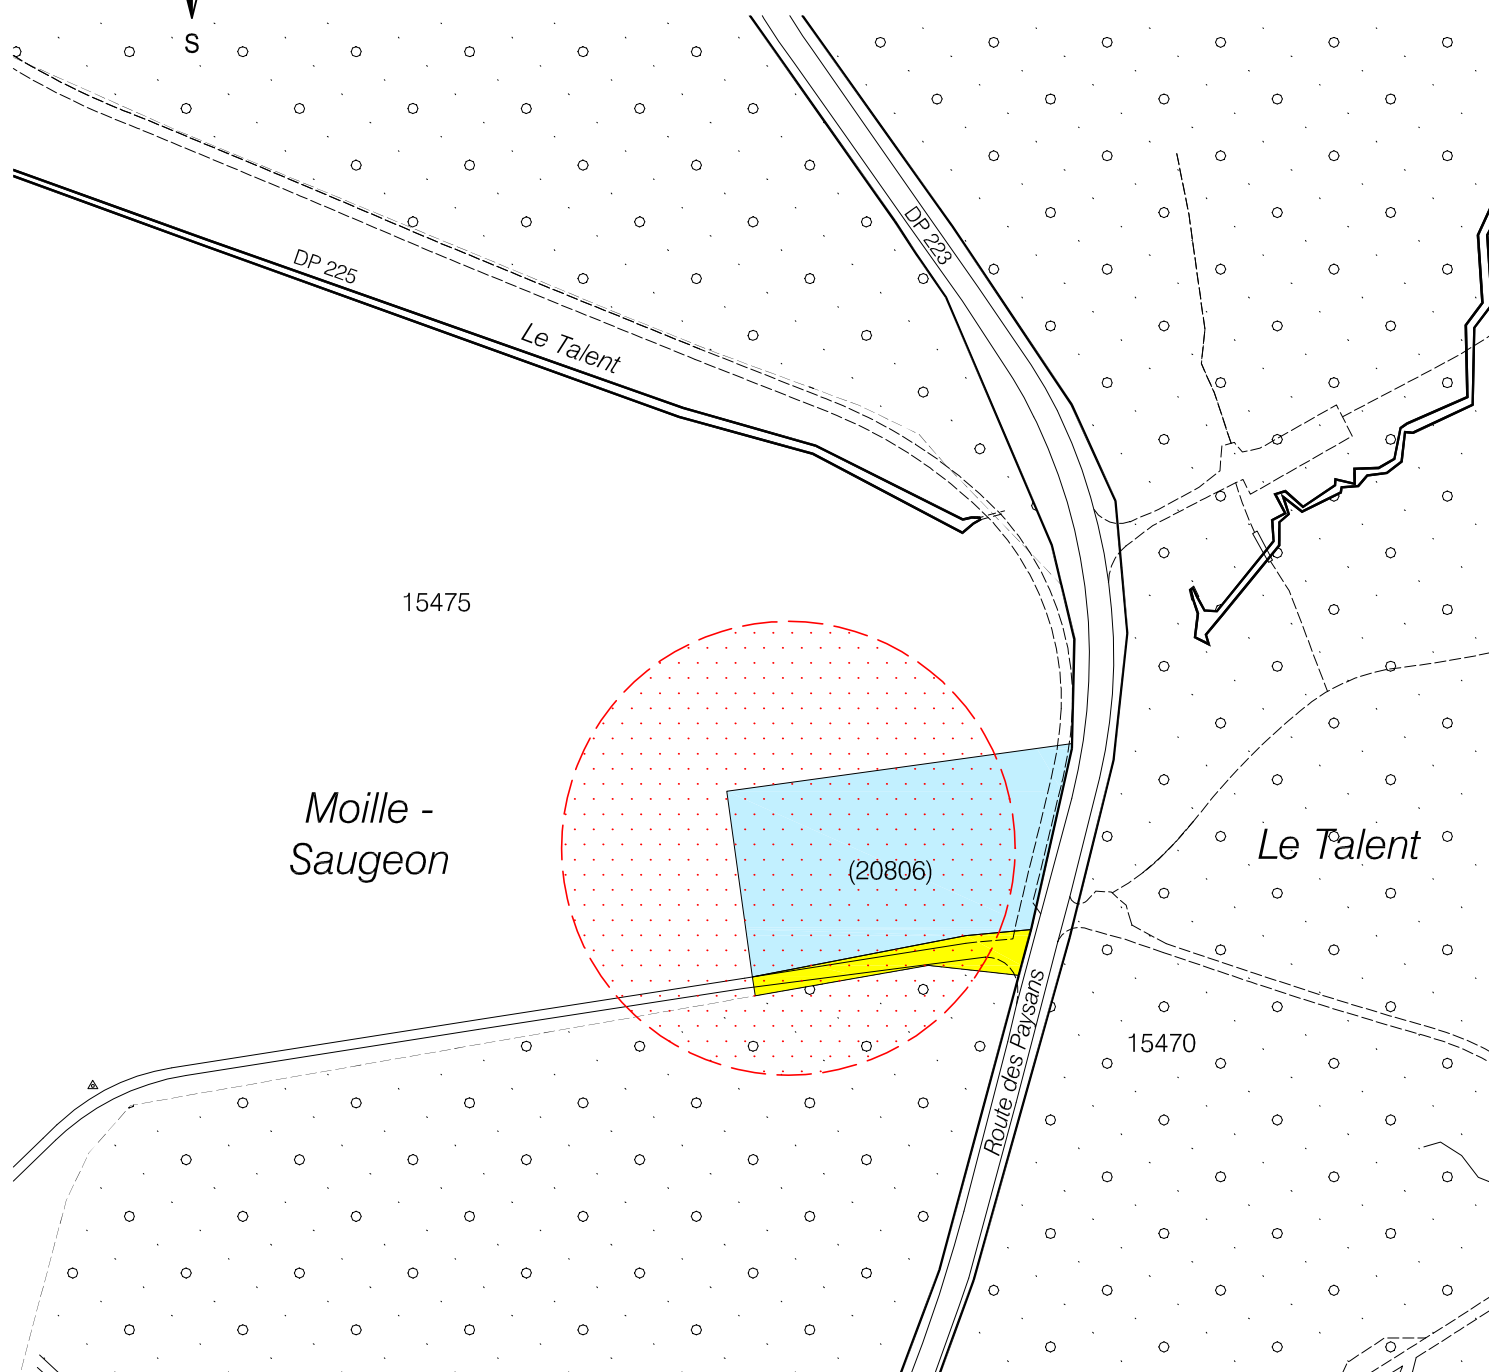


1:2000

-  Emprise du droit distinct et permanent de superficie (env. 3'988 m²)
-  Servitude foncière de passage à pied et tous véhicules pour exploitation et entretien
-  Servitude foncière de droit de survol d'un diamètre de 120 mètres (env. 11'310 m²)

L a u s a n n e


direction des travaux

service de la coordination
et du cadastre

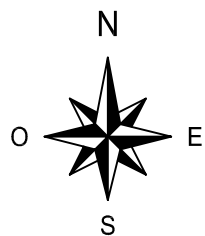

Annexe II.6

Constitution de servitudes
Eolienne des Prés de Bressonne

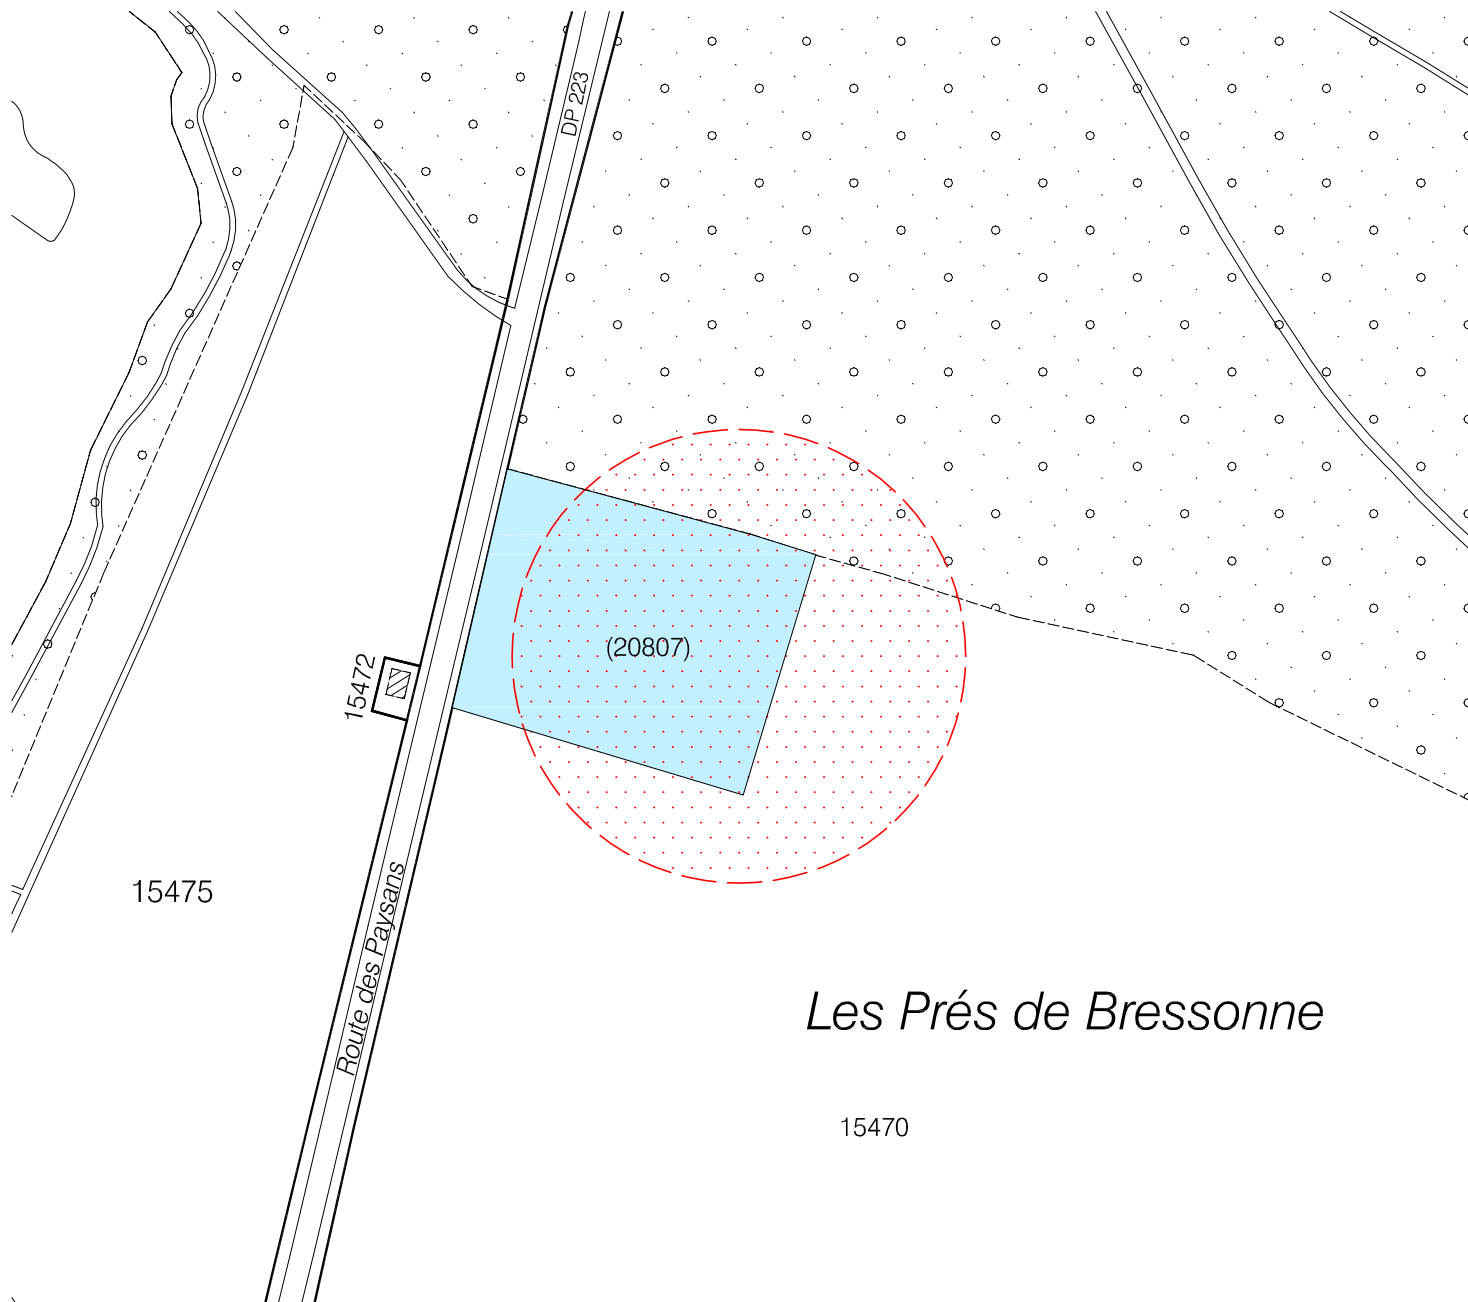

Les Prés de Bressonne

1:2000

 Emprise du droit distinct et permanent de superficie (env. 5'436 m²)





Servitude foncière de droit de survol d'un diamètre de 120 mètres (env. 11'310 m²)

L a u s a n n e

direction des travaux

service de la coordination
et du cadastre

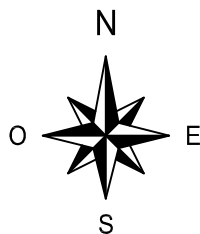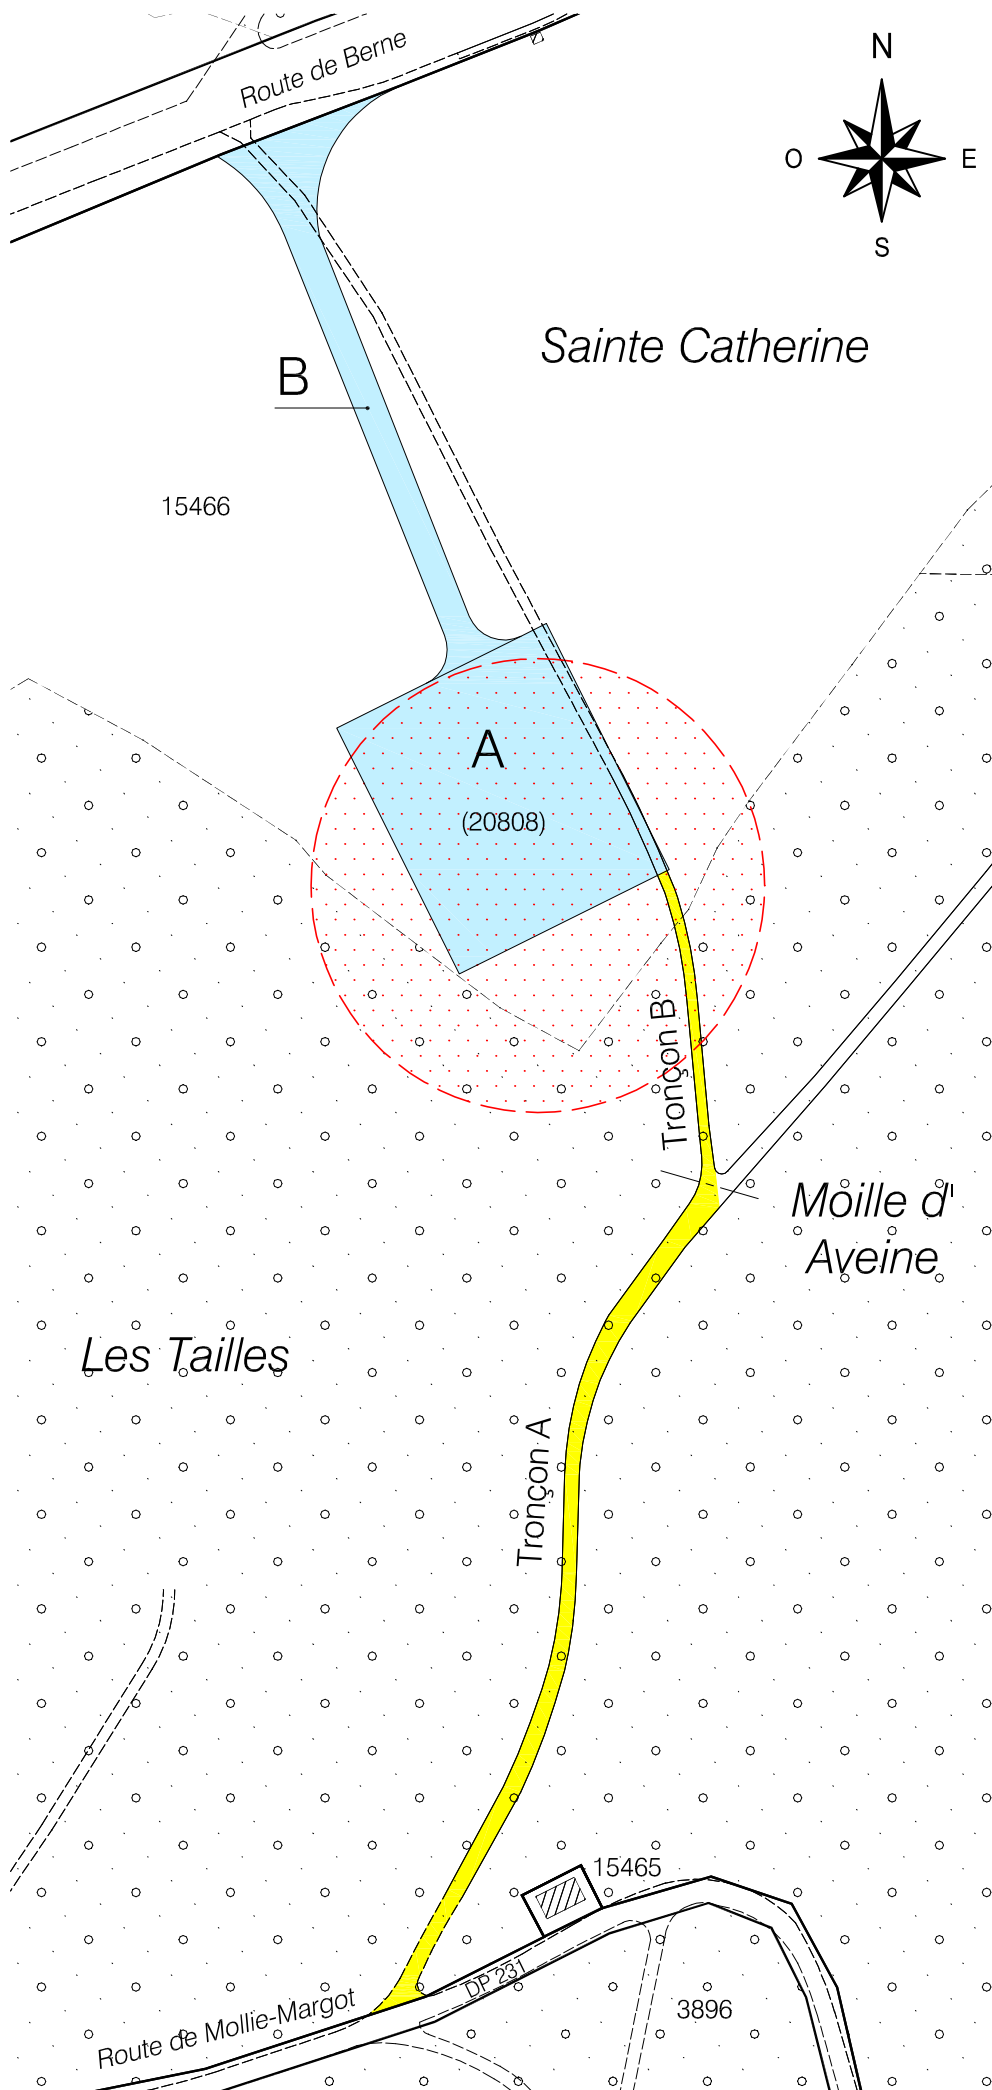

Annexe II.7

Constitution de servitudes
Eolienne de Sainte Catherine


-  Emprise du droit distinct et permanent de superficie (env. 6'123 m²)
Surface A = env. 4'507 m²
Surface B = env. 1'616 m²
-  Servitude foncière de passage à pied et tous véhicules pour exploitation et entretien
-  Servitude foncière de droit de survol d'un diamètre de 120 mètres (env. 11'310 m²)

1:2000

Lausanne


direction des travaux

service de la coordination
et du cadastre

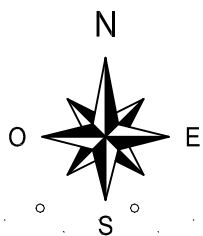

Annexe II.8

Constitution de servitudes
Eolienne En Praz d'Avaux

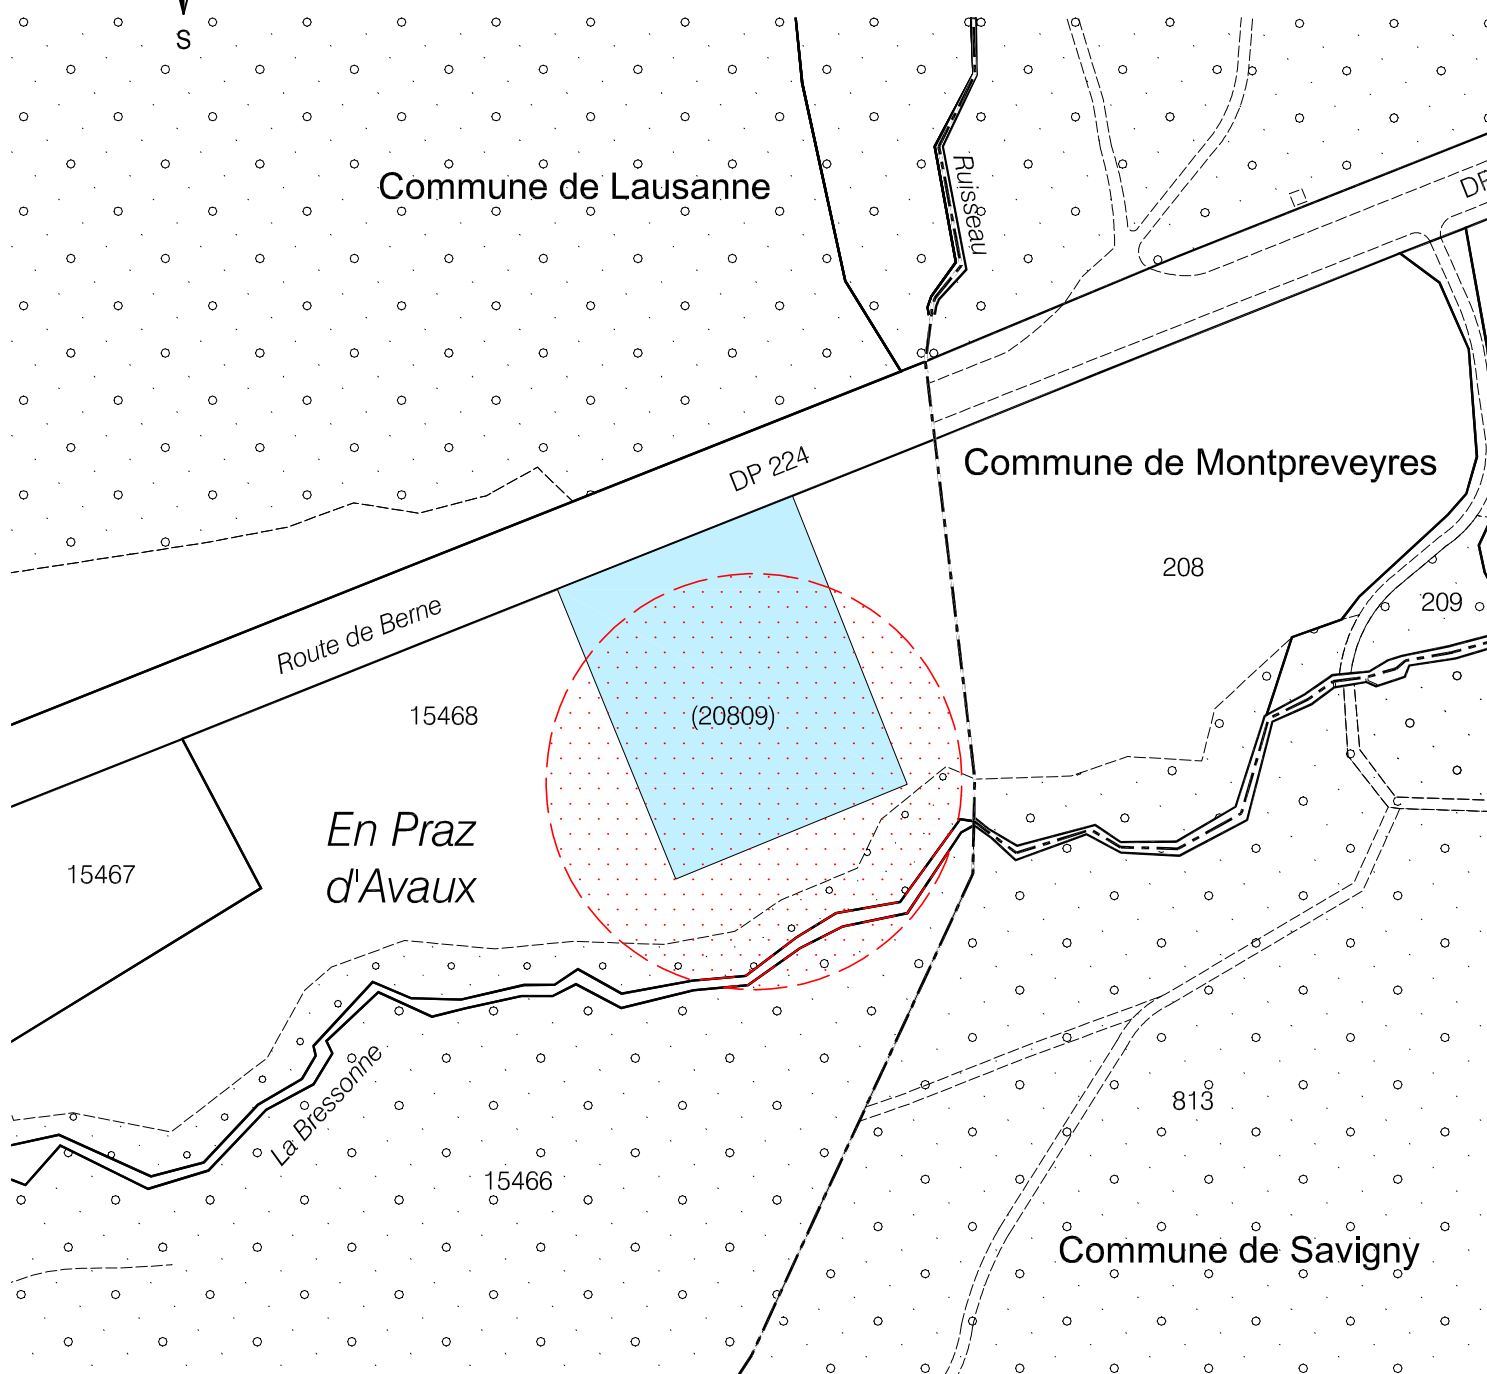

1:2000

 Emprise du droit distinct et permanent de superficie (env. 5'481 m2)

 Servitude foncière de droit de survol d'un diamètre de 110 mètres
(env. 8'894 m2 sur parcelle 15468 et env. 369 m2 sur parcelle 15466)

 **Lausanne**

direction des travaux

service de la coordination
et du cadastre