


PLAN DE QUARTIER "CHEMIN DES FALAISES"

CONCERNANT LES TERRAINS COMPRIS ENTRE L'AVENUE DE LA SALLAZ, LE CHEMIN DES FALAISES ET LA FORÊT DU VALLON (PARCELLE N°3013).


ABROGATION PARTIELLE DU PLAN D'EXTENSION N° 574 DU 11 JUIN 1976

LEGENDE


Octobre 2014

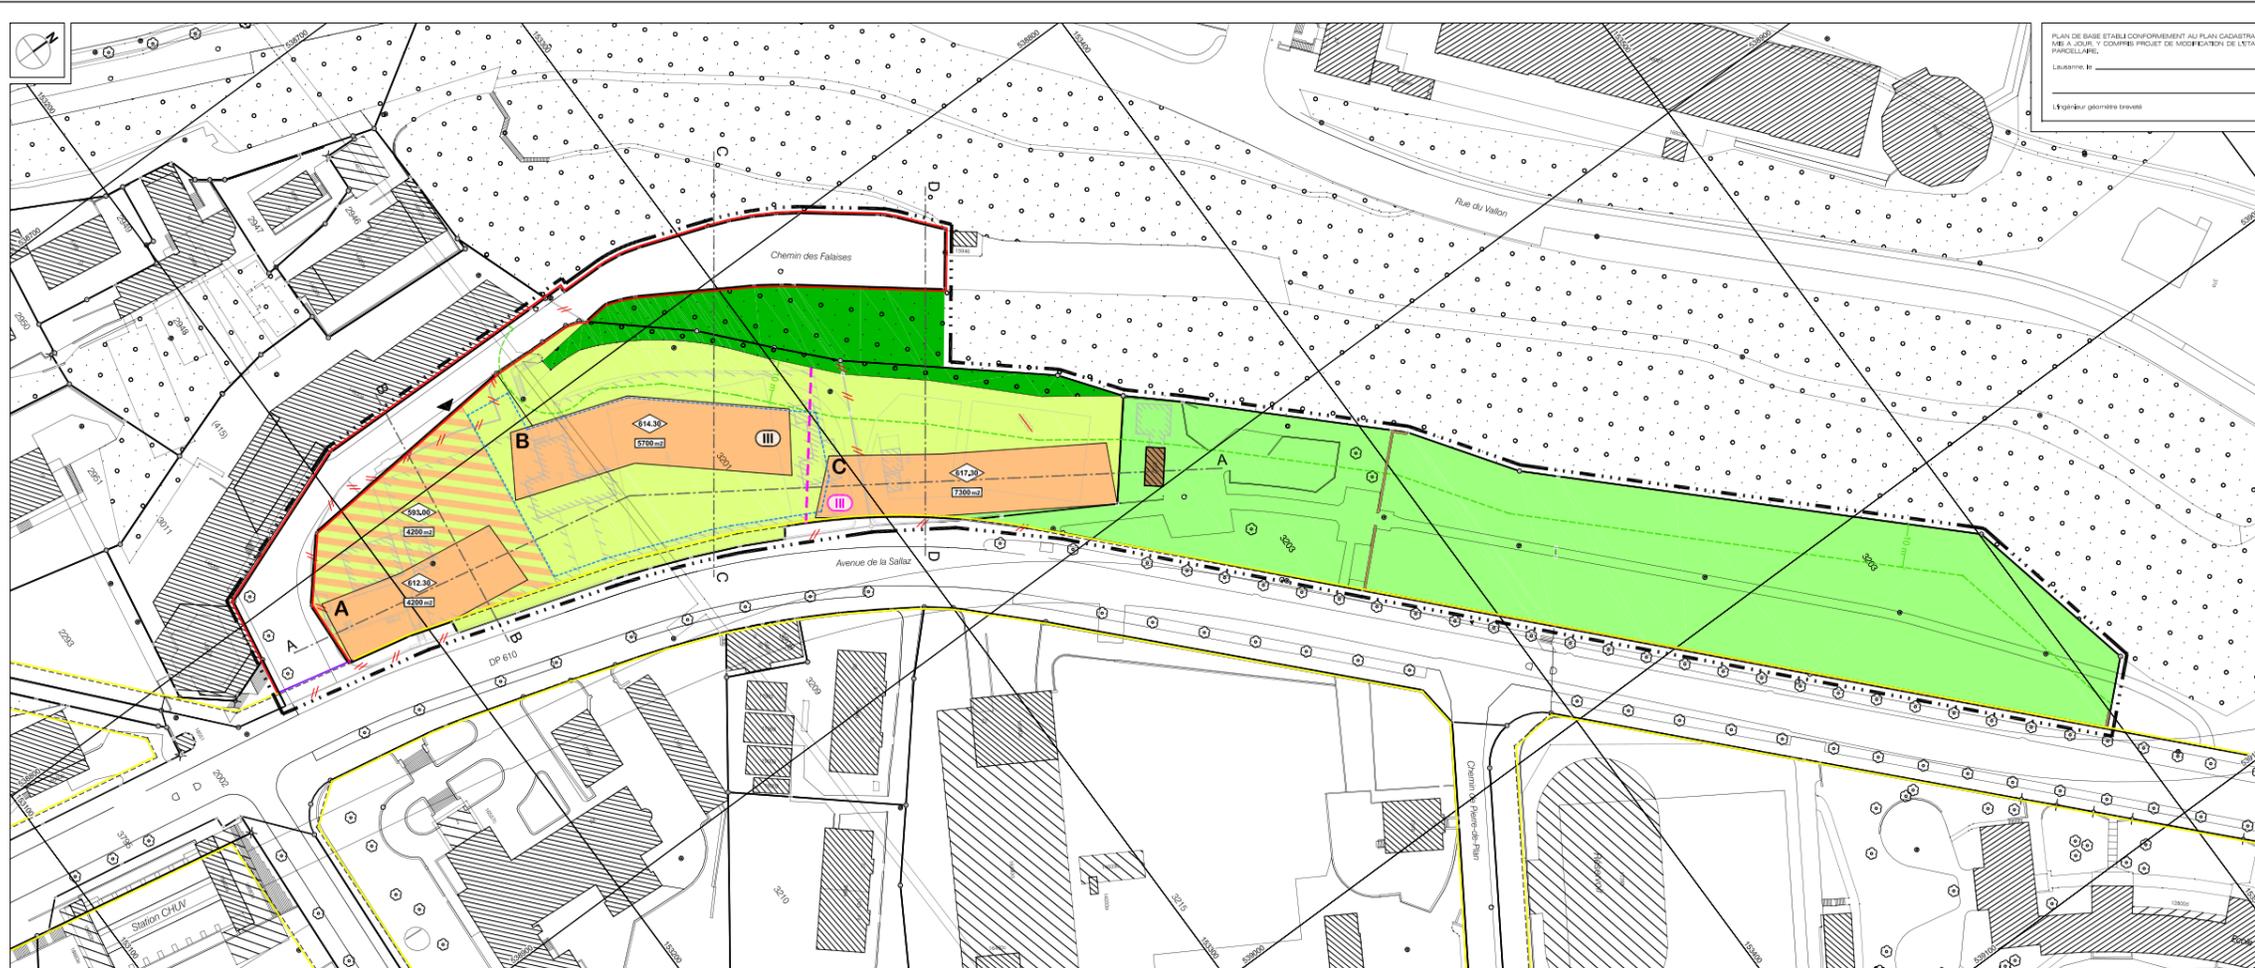


COUPE A-A

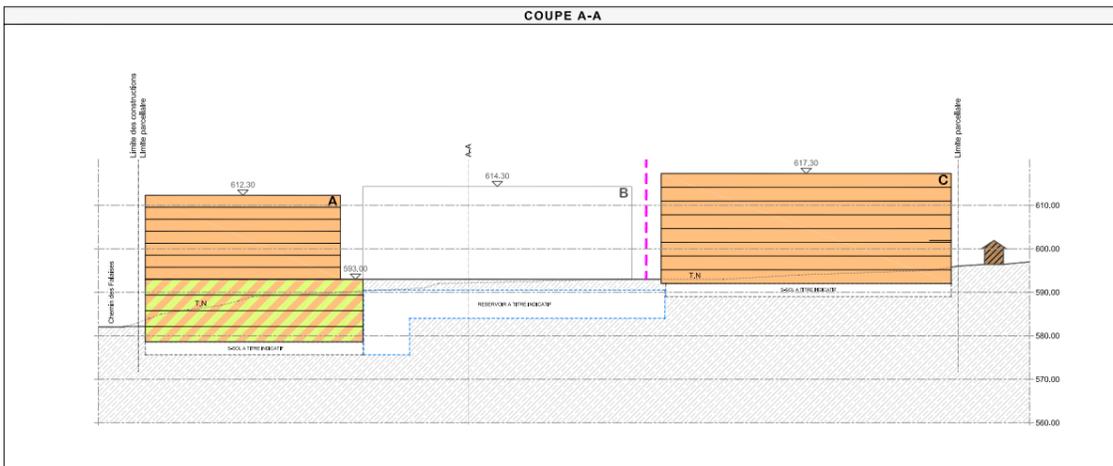


COUPE B-B

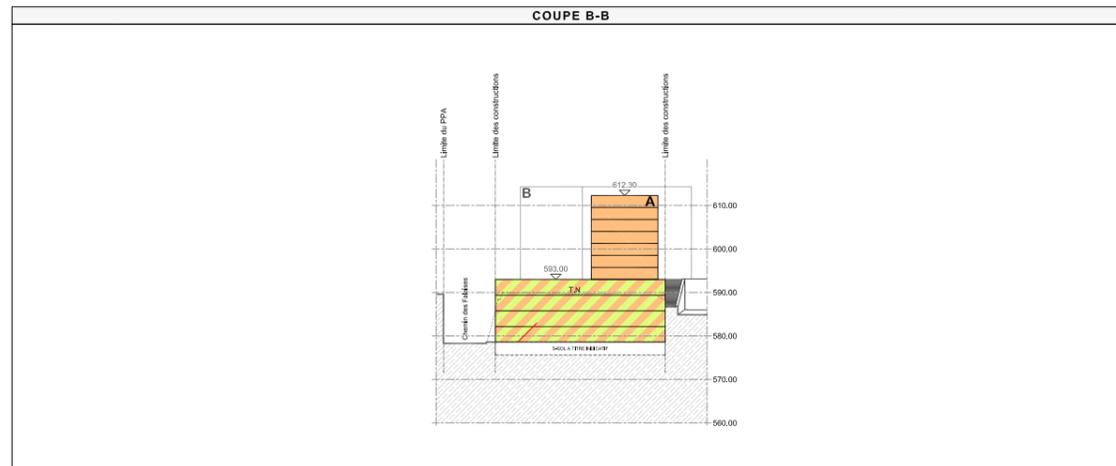

COUPE C-C

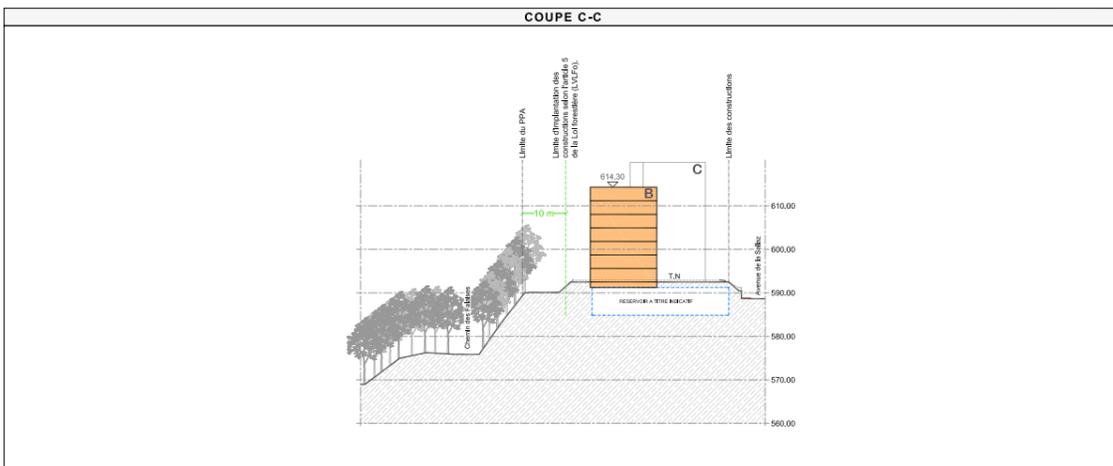

COUPE D-D

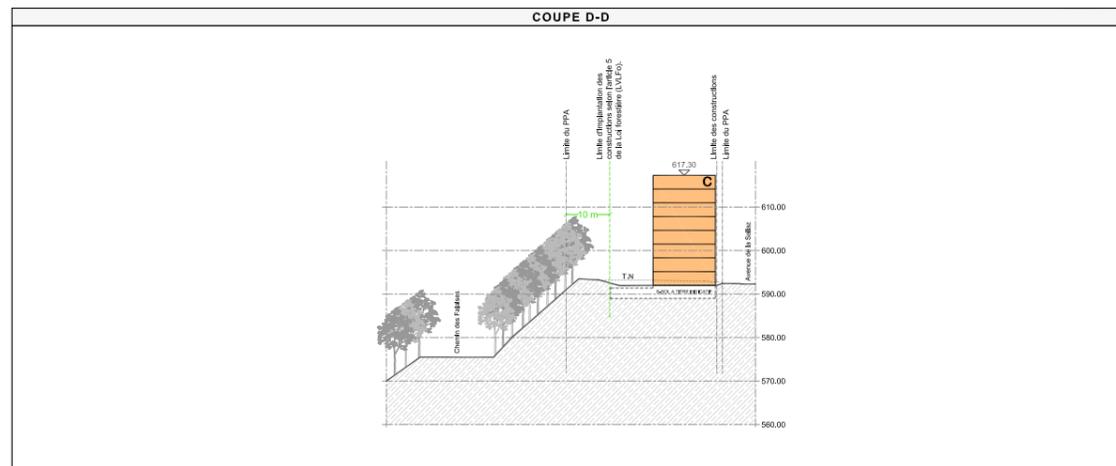

- Périmètre du plan de quartier
- Limite des constructions légalisée le 26 juin 2006
- Limite nouvelle des constructions
- Limite radiée des constructions
- Limite d'implantation des constructions selon l'article 5 de la Loi forestière. (LVLFo)
- Emprise du réservoir à titre indicatif
- Aire de construction haute
- Aire de construction basse
- Aire de prolongement extérieur
- Zone de parcs et espaces de détente (Chapitre 4.8 du PGA)
- Aire forestière
- Domaine public
- Nouvelle limite parcellaire
- Limite parcellaire supprimée
- Bâtiment à démolir
- Bâtiment / mur à maintenir
- Limite entre valeur de planification (Vp) et valeur limite d'immission (Vli)
- Degré de sensibilité au bruit Vli / Vp
- Cote d'altitude maximale des constructions dans le périmètre indiqué
- Surface brute de plancher maximale par périmètre d'implantation de construction
- Accès au parking

