


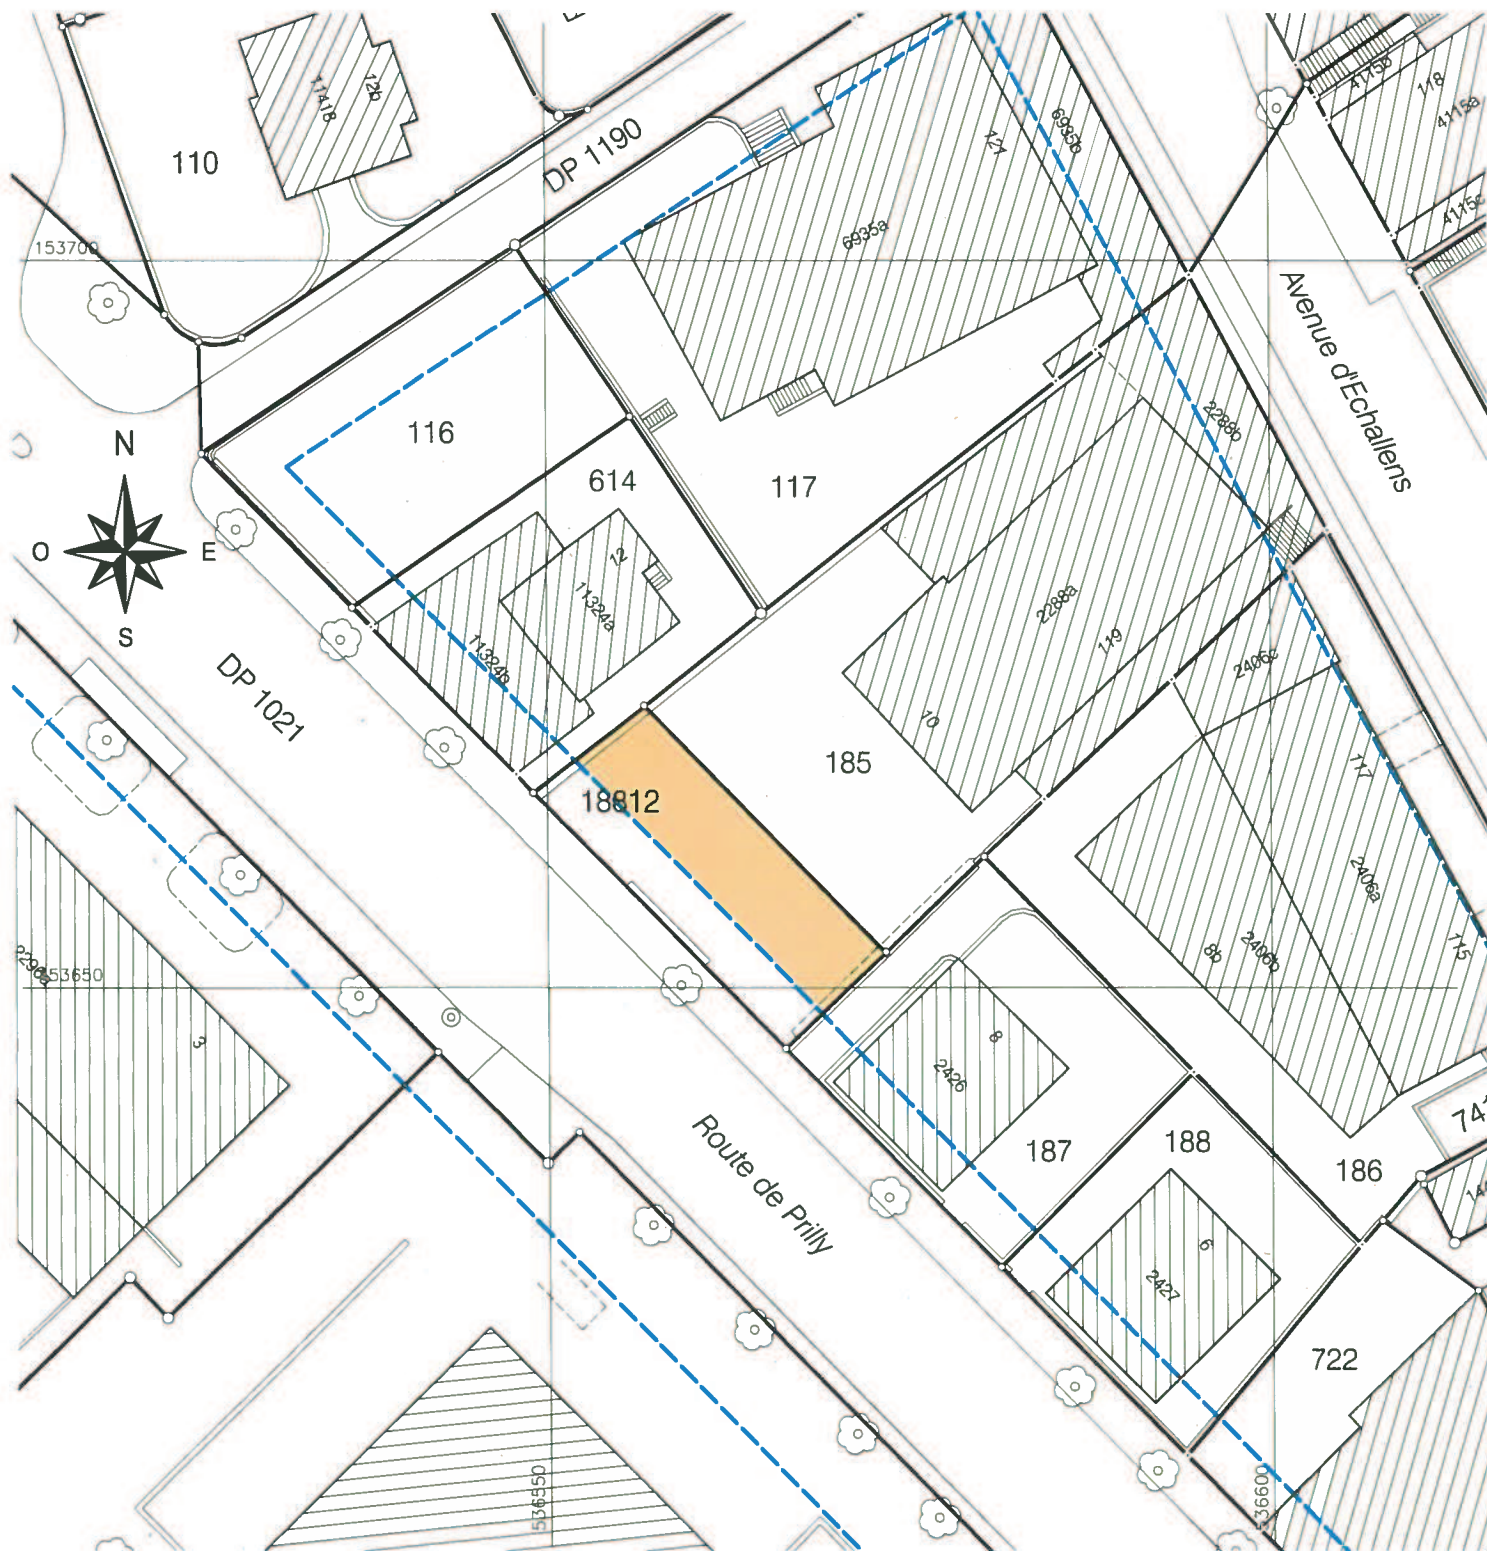

Projet de cession de ~148 m²

Limite des constructions

1:500

Lausanne

direction des travaux

17 décembre 2012

Etabli sur la base des données cadastrales - P_18812.dwg - cada0099

service de la coordination
et du cadastre

www.lausanne.ch/coordinationcadastre

direction des travaux

service d'urbanisme

L a u s a n n e

Parcelle n° 185 - Avenue d'Echallens 119

Surface de la parcelle projetée : 492 m²

Simulation réglementaire selon le PGA (zone mixte de forte densité)

Surface bâtie :	175,00 m ²
Surface brute habitable 5 niveaux :	875,00 m ²
Surface 1er attique	125,00 m ²
Surface 2ème attique	25,40 m ²
Surface brute habitable totale	1025,40 m ²

Volume à la corniche (14,50 m) :	2537,50 m ³
Volume 1er attique	375,00 m ³
Volume 2ème attique	76,20 m ³
Total	2988,70 m ³

CUS : 2,084

Surface verte exigible : 205,08 m²

Surface verte disponible : 317,00 m²

ECHELLE 1:500

JUIN 2013

