Direction des travaux
Service d'urbanisme

PRAIRIE - NOUVEAU TERRAIN NATURE

Lausanne

Echelle 1:1000

08 juin 2015 - MH- ACB

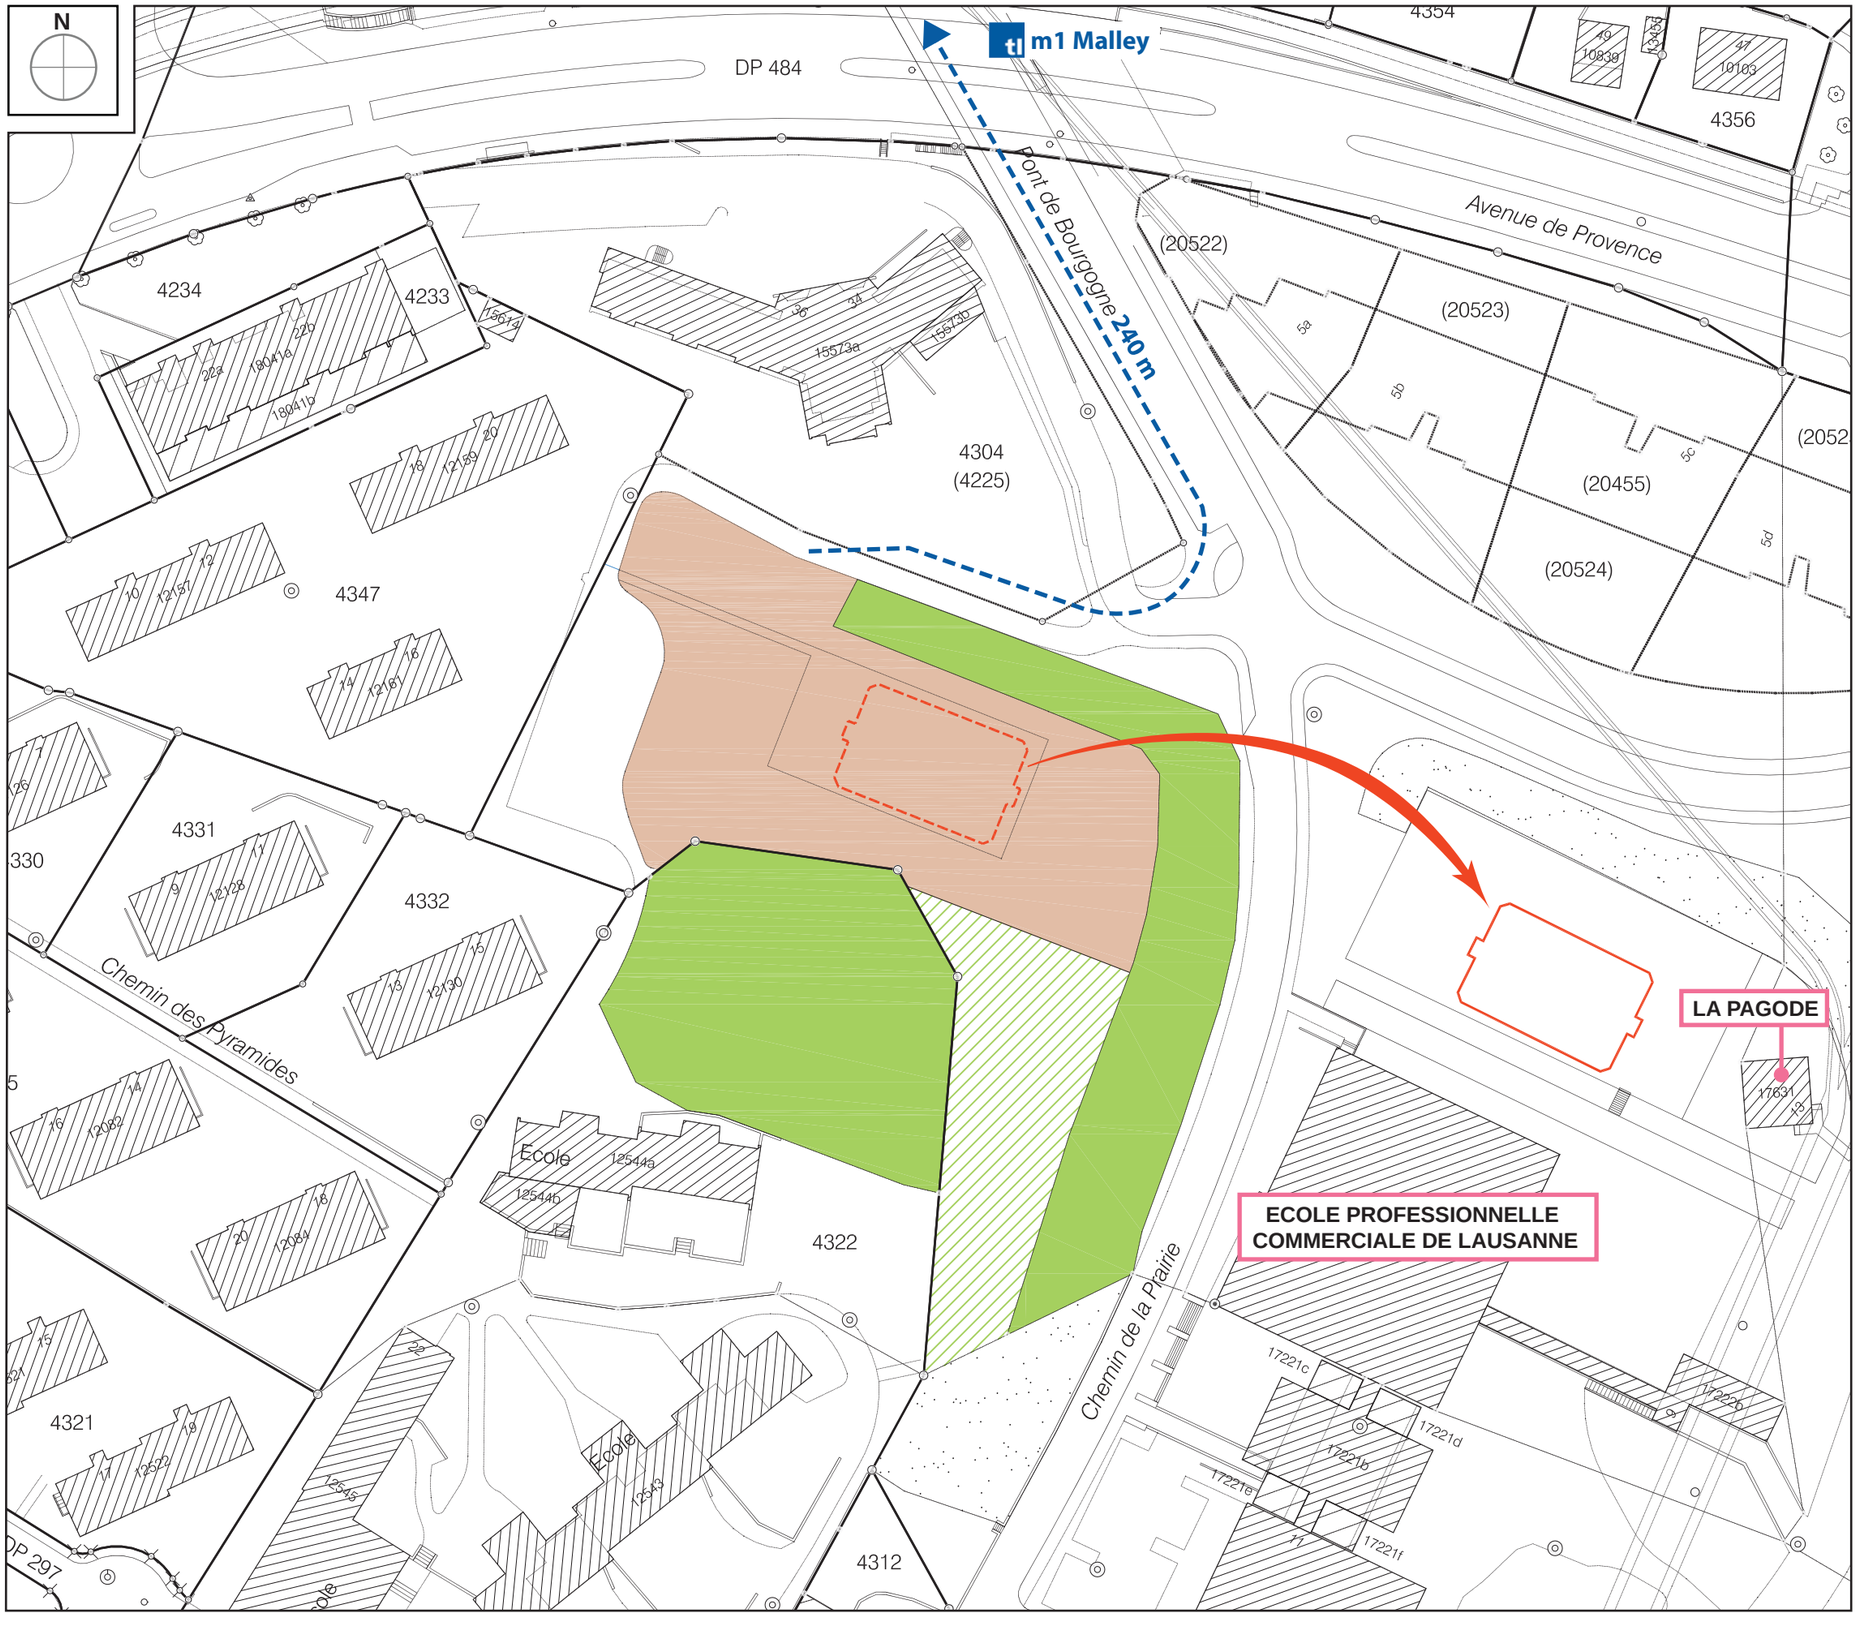

SITUATION

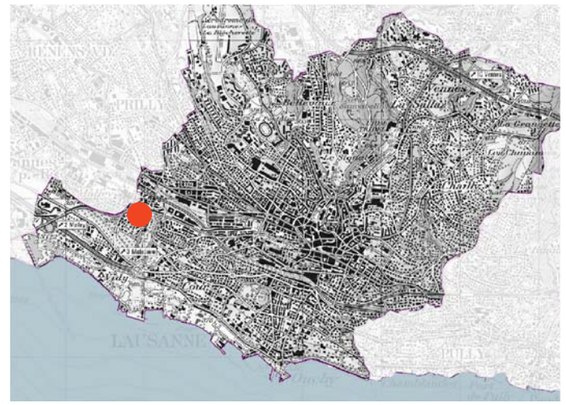

LEGENDE

- AIRE DISPONIBLE POUR UN NOUVEAU TERRAIN NATURE (environ 3632 m²)
- AIRE FORESTIERE
- REBOISEMENT PROJETE - COMPENSATION ECOLOGIQUE (environ 1431 m²)
- DEPLACEMENT DU TERRAIN MULTISPORTS