

HORS-TEXTE

PLAN DE QUARTIER "GRANGETTE - PRAZ-SÉCHAUD II"

CONCERNANT LES TERRAINS COMPRIS ENTRE LES LIMITES DES
PQ N° 484 ET 621 AINSI QUE LA PARCELLE N°7378

ABROGATION PARTIELLE DU PQ N° 552


LEGENDE

- Axe de la ligne à haute tension
- Périmètre du plan de quartier
- Aire de construction
- Périmètre des constructions hautes
- Périmètre de la construction basse
- Aire d'accès
- Aire des aménagements extérieurs et de la construction semi-enterrée
- Périmètre de la construction semi-enterrée
- Niveau fini à l'acrotère
- Niveau fini du terrain aménagé
- Accès véhicules motorisés
- Accès parking souterrain
- Place de stationnement (indicatif)
- Emplacement de gestion des déchets (indicatif)
- DDP projeté
- Coupes**
- Gabarit des constructions
- Volumétrie indicative
- Terrain naturel
- Niveau fini à l'acrotère
- Niveau fini du terrain aménagé




Août 2015


0m 50 100 150 200 250m

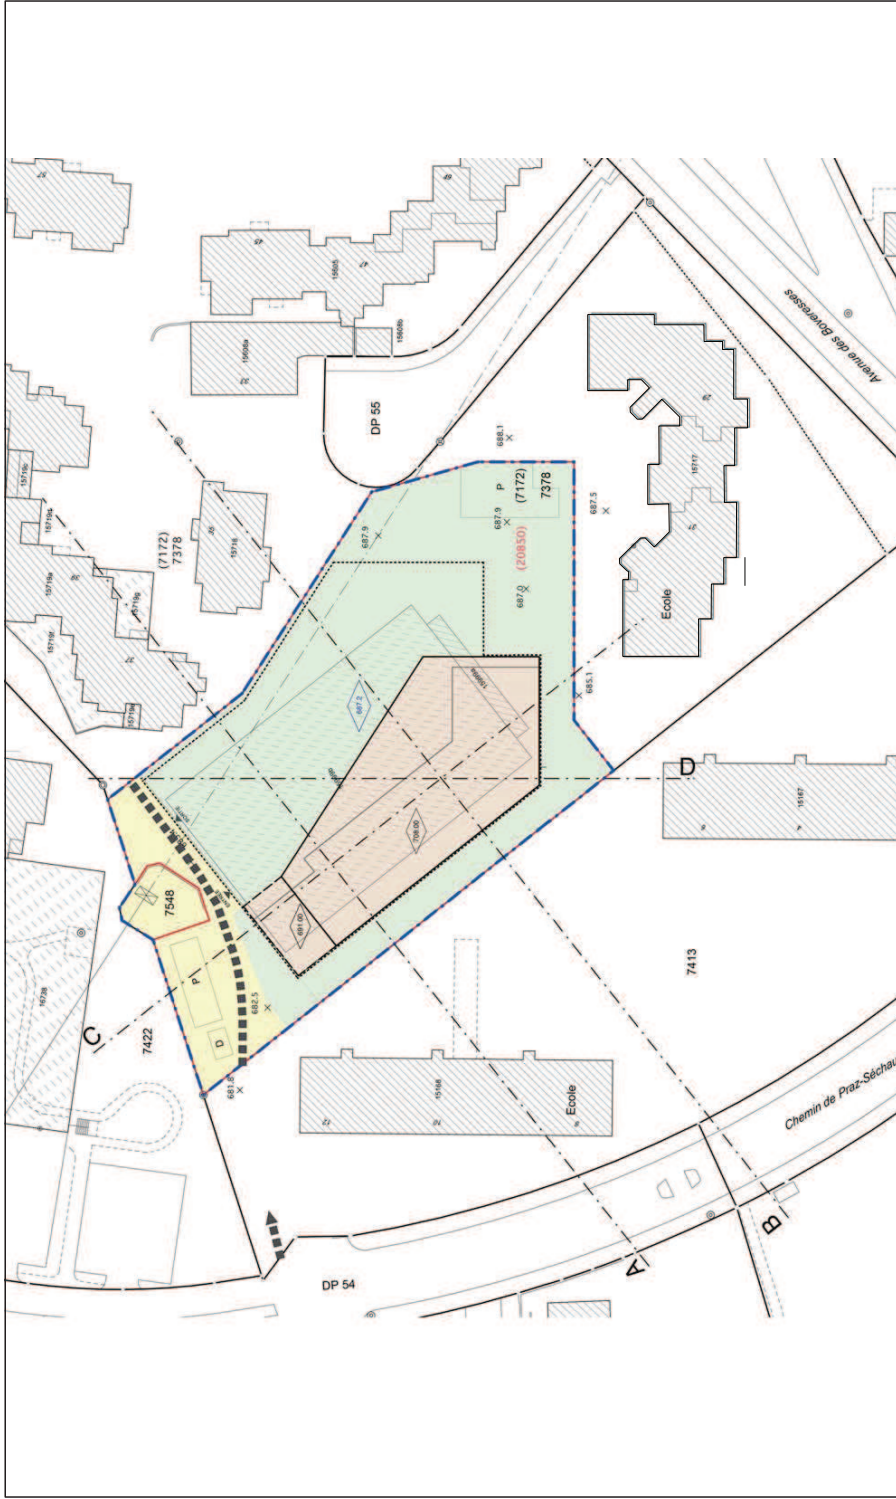


Coupe A-A

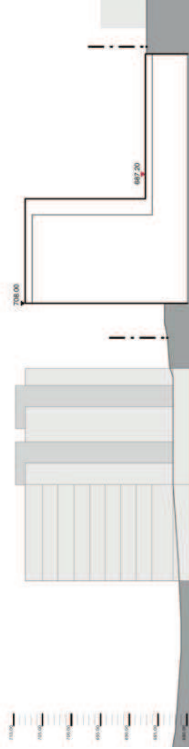

Coupe C-C

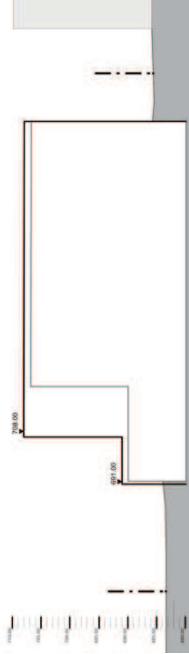

Coupe B-B

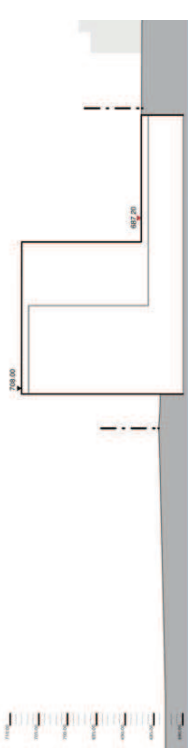

Coupe D-D

