

COMMUNE DE LAUSANNE

Plan : 92

Mensuration numérique

Echelle 1:1000

Lausanne, le 19 janvier 2016

L'ingénieur géomètre breveté : Yves Deillon

D.T. N° 132 / **92044**


N° RF :

Coordonnées moyennes: 539'910 / 154'480

**Constitution de DDP réalisée
sans nouveau point limite**

PLAN CADASTRAL - Mutation

PROJET DE CONSTITUTION D'UN DDP

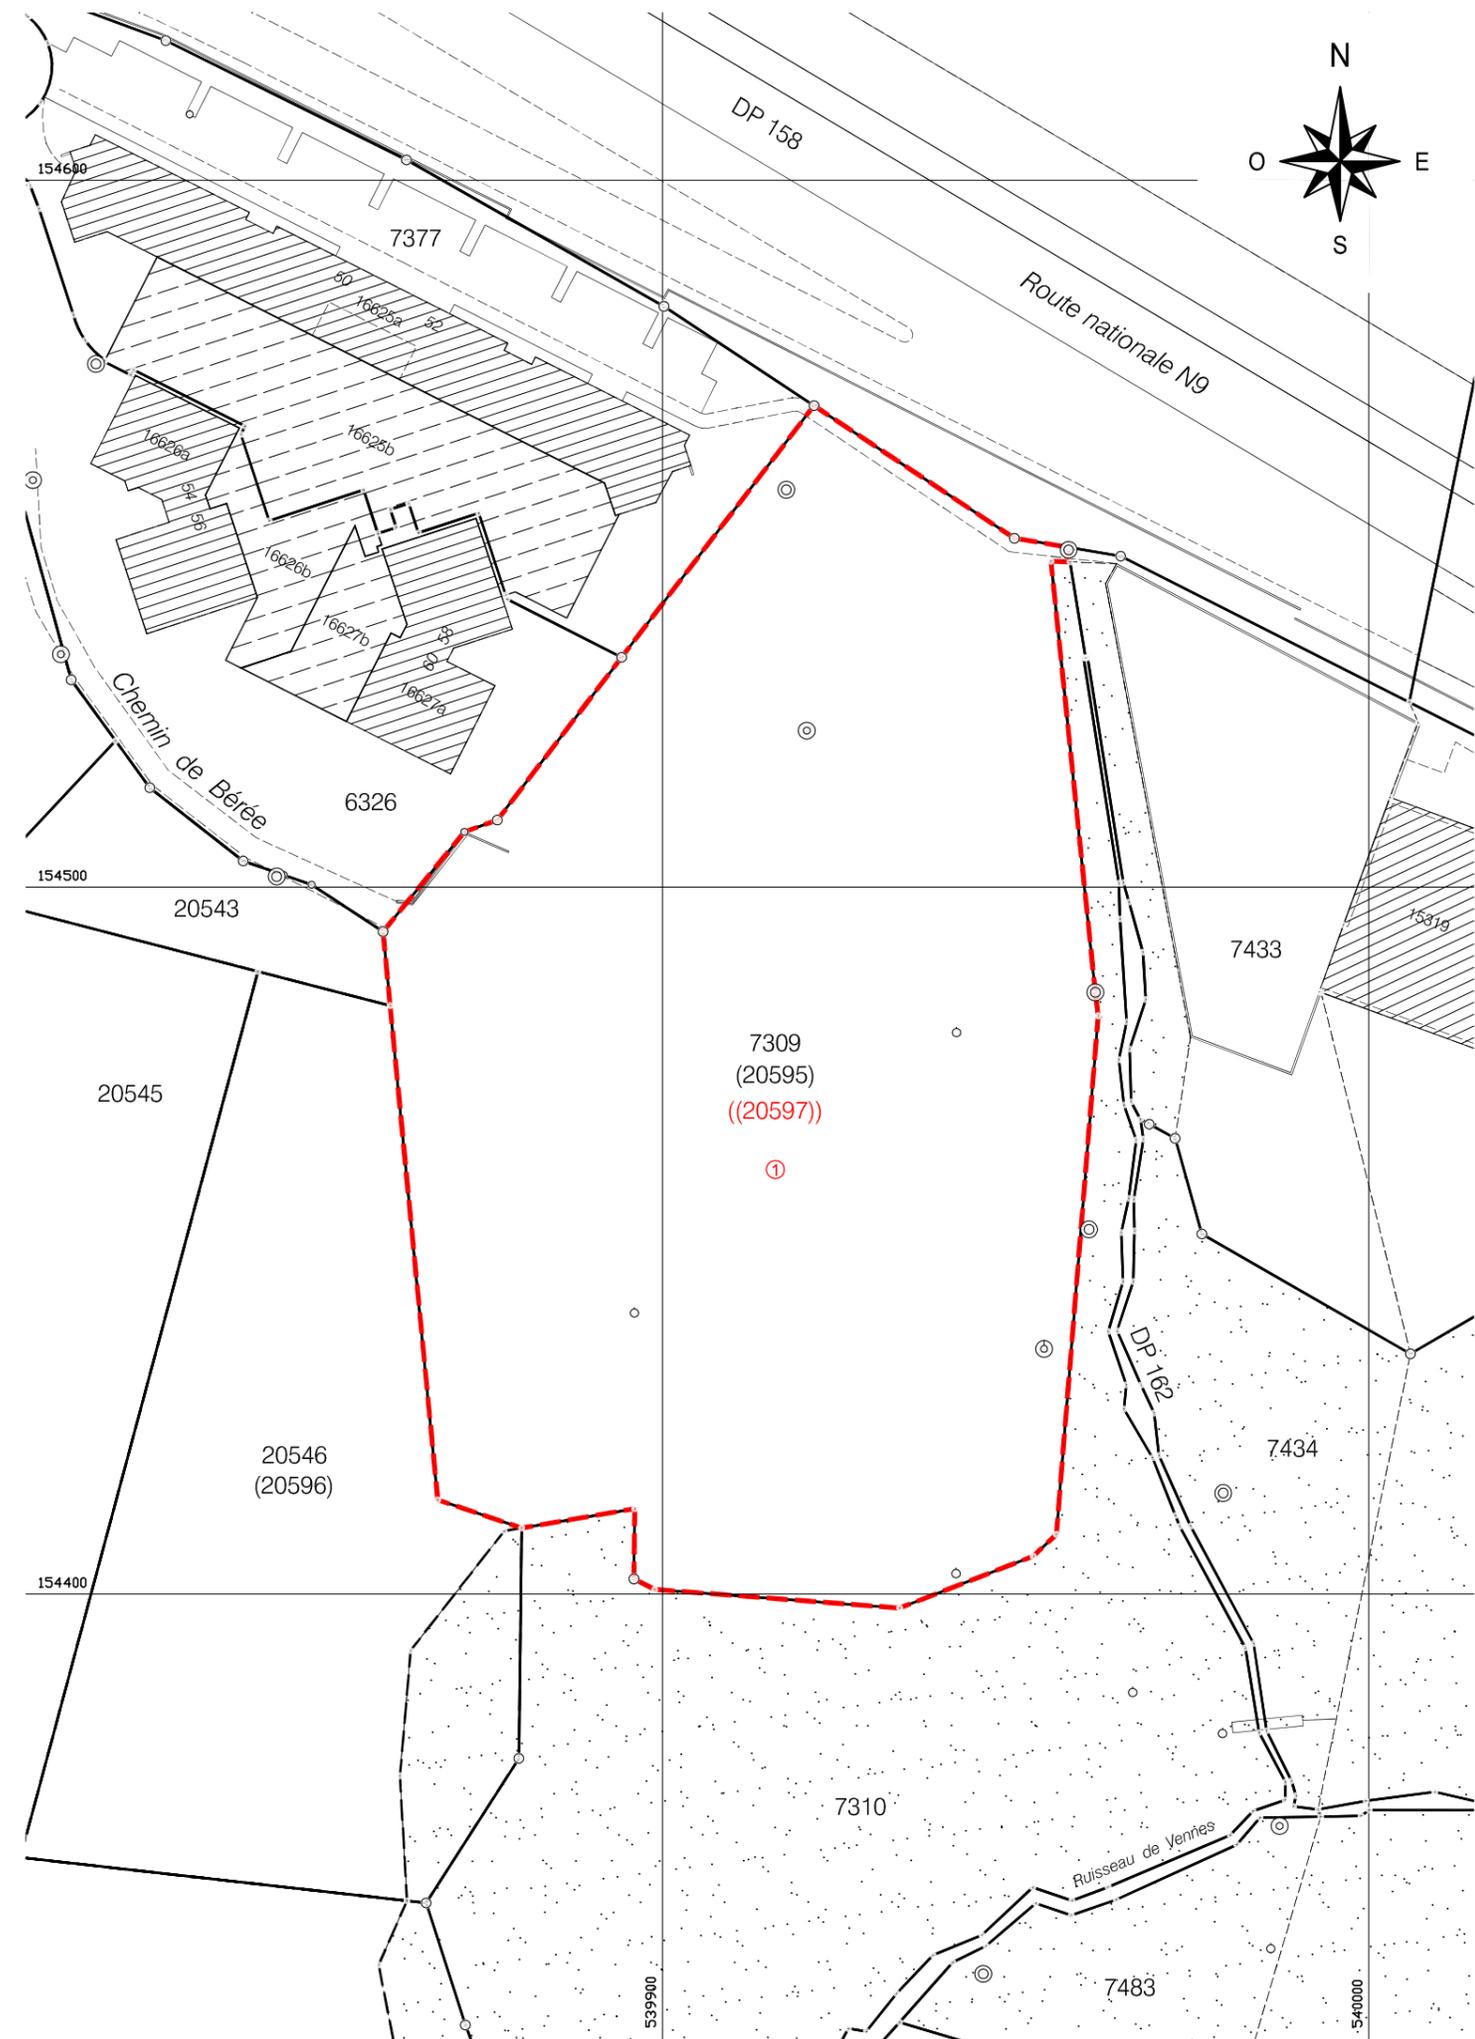

Lausanne

direction des travaux

service de la coordination
et du cadastre

www.lausanne.ch/coordinationcadastre