


Projet de construction de 3 bâtiments, comprenant 194 logements, une crèche, des surfaces d'activité et un parking souterrain de 127 places, sis avenue de la Sallaz 1, 3, 5, 7, 9, 11, 13 et 15 et chemin des Falaises 2 et 4

**Constitution de droits de superficie en faveur de la Société Coopérative Immobilière La Maison Ouvrière - SCILMO - et de la Société Immobilière Lausannoise pour le logement S.A. - SILL**

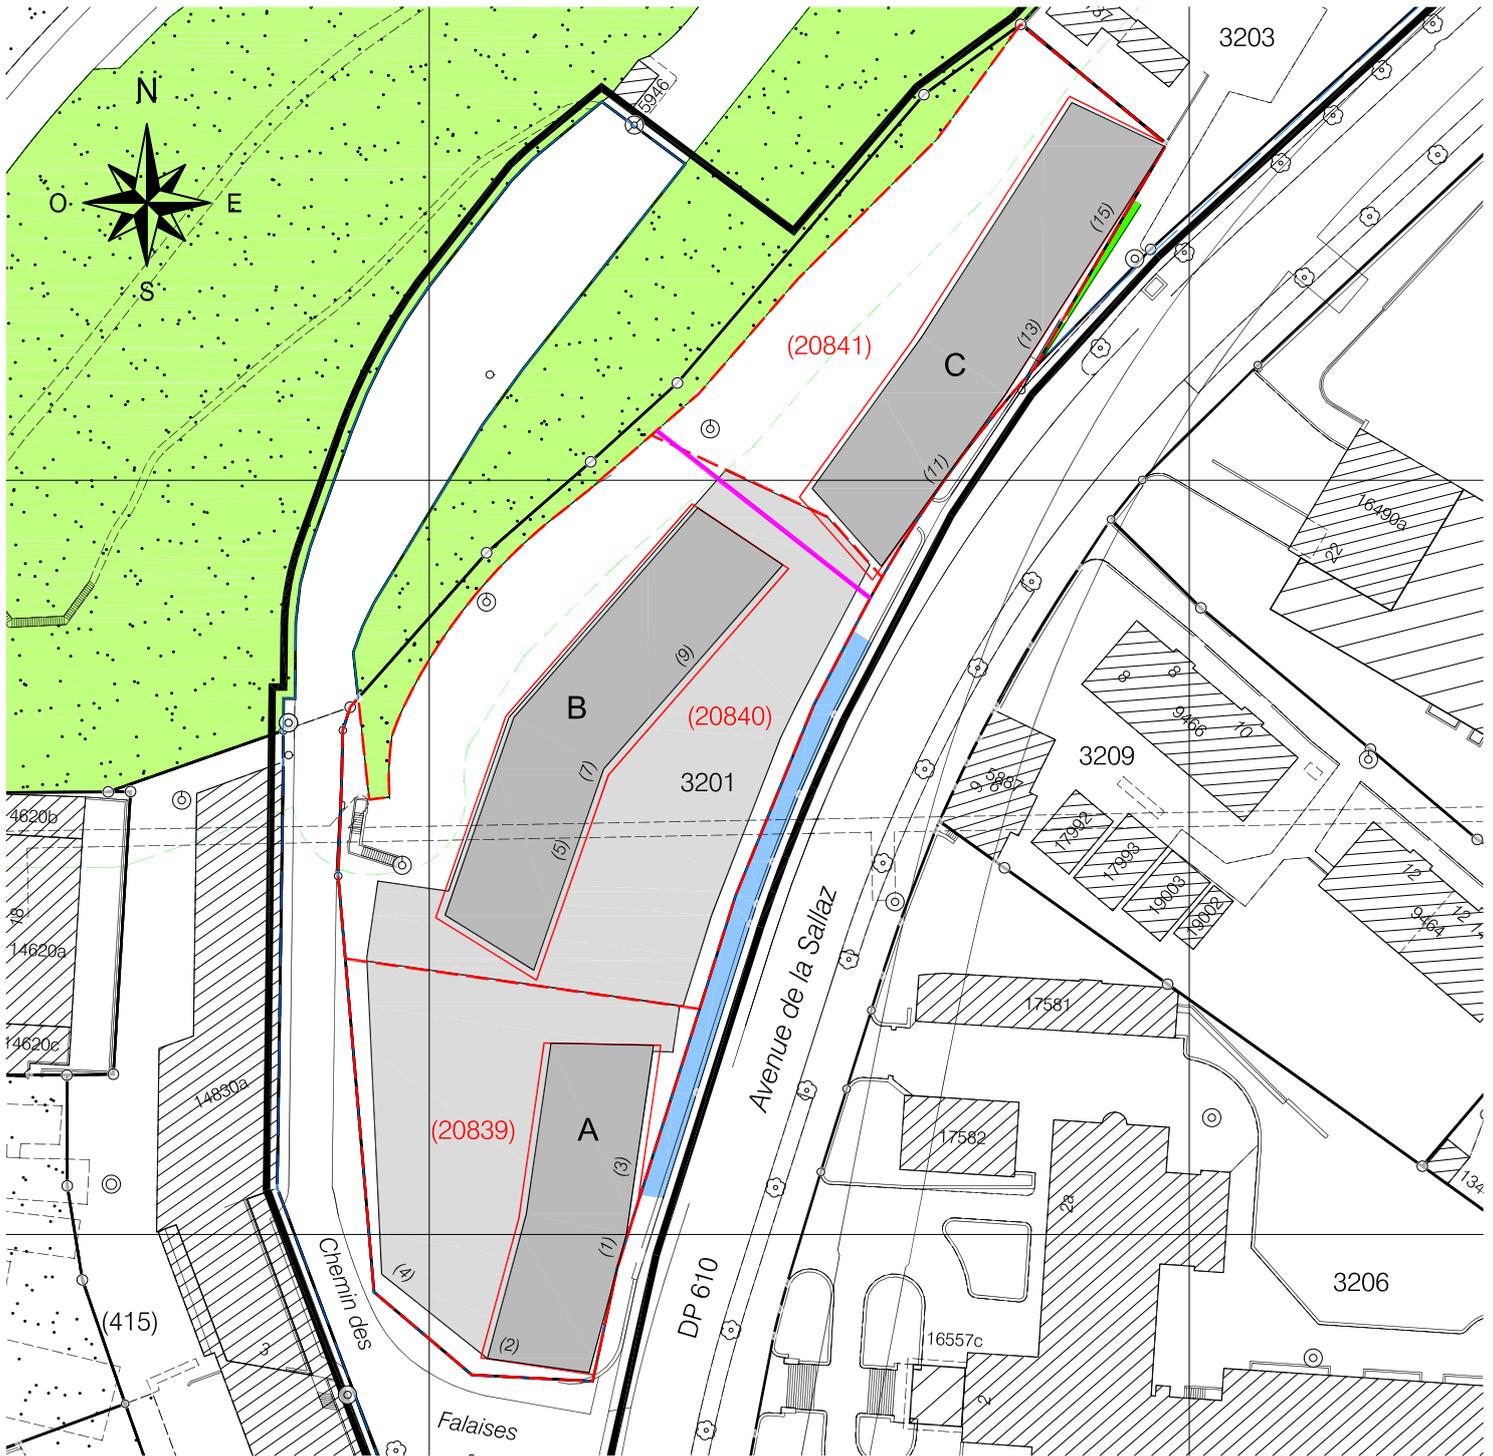

**PREAVIS N°2016 / -- - PROJET DU 08.04.2016**

**1:1000**

- Limite des constructions selon PQ Falaises
- Aires des constructions hautes selon PQ Falaises
- Forêt selon PGA
- Bâtiments et réservoirs projetés respectivement réalisés
- Périmètre global des futurs DDP, surf. totale d'env. 7335 m2, surface de la parcelle 3201 d'env. 7780 m2 (DDP 20839 = 1867 m2, DDP 20840 = 3425 m2, DDP 20841 = 2043 m2)
- Surface laissée en jouissance (aménagement et entretien) aux bénéficiaires des DDP
- Empiètement du projet d'env. 18m2 sur la parcelle communale 3203 qui sera réglé par servitude
- DSB, limite entre Vli et Vp selon PQ Falaises

**Lausanne**

**direction des travaux**

service de la coordination  
et du cadastre