




Coupe a-a' - échelle 1:500

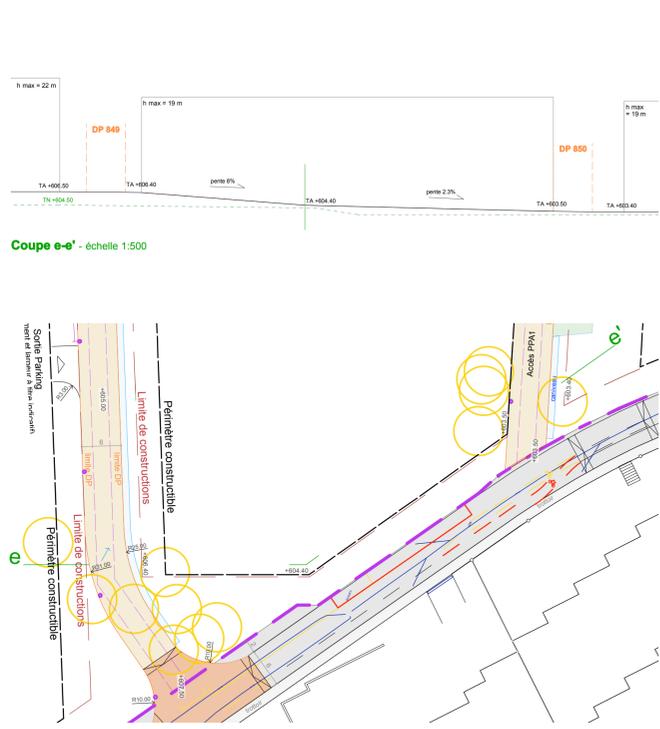



Coupe e-e' - échelle 1:500

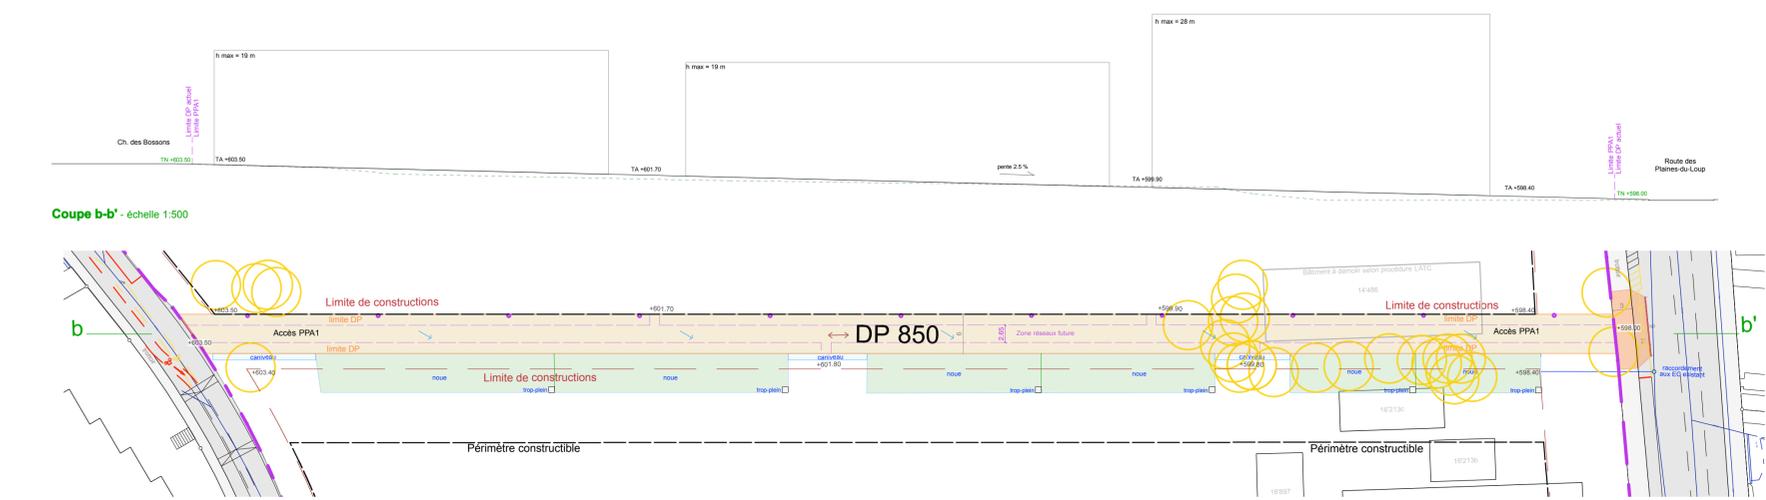

Coupe b-b' - échelle 1:500

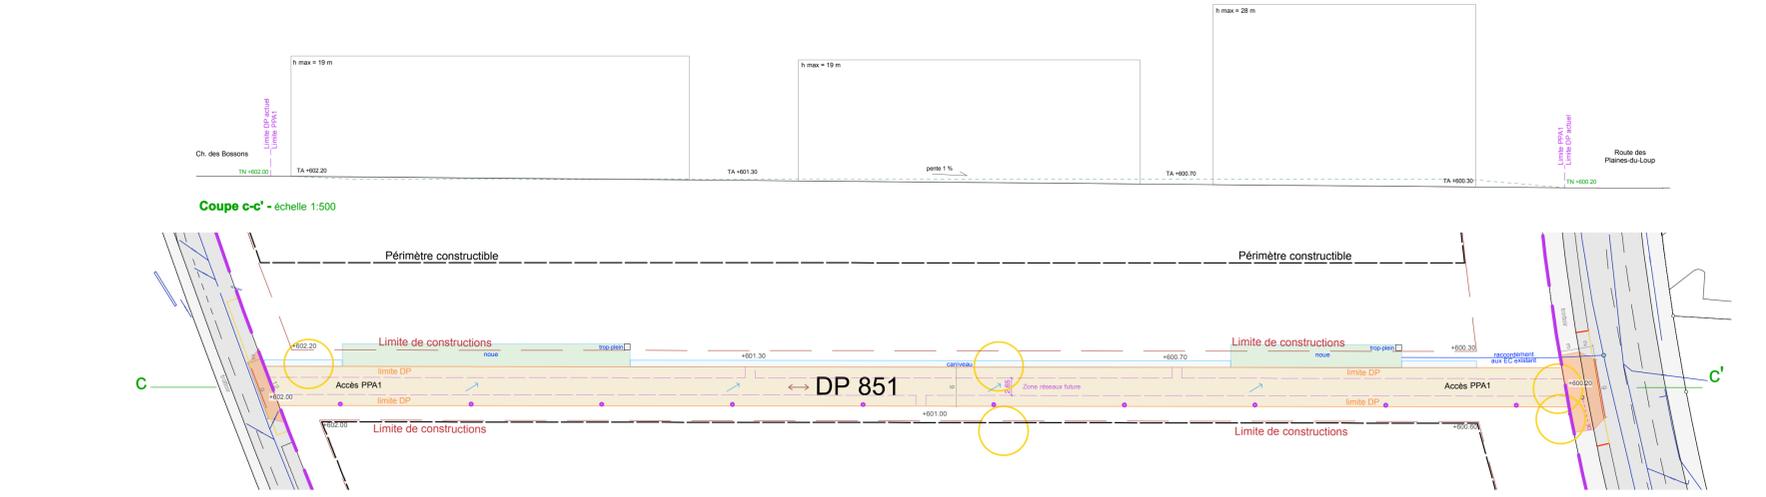

Coupe c-c' - échelle 1:500

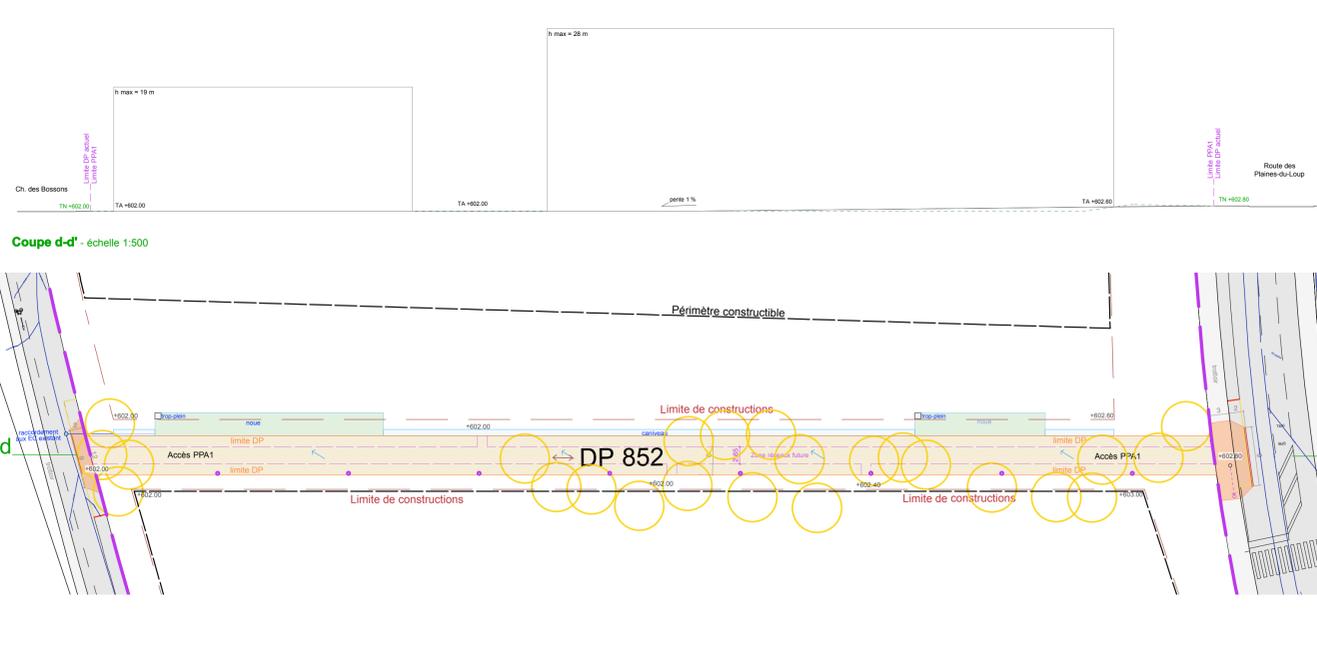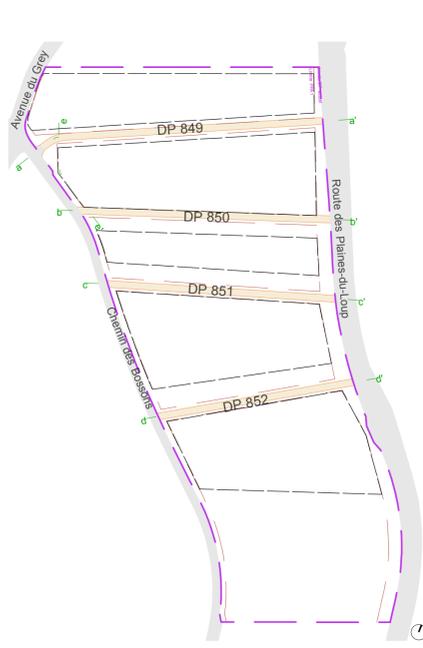

Coupe d-d' - échelle 1:500

Echelle : 1/500 Format : 780 x 755 cm Date : 08/03/2016


Architectes-paysagistes - bureau pilote : **L'ATELIER DUPAYSAGE Jean-Yves Le Baron sàrl**
 Boulevard de Grancy 19A - 1006 Lausanne
 tél. 021 617 17 38
 mail. contact@atelierdupaysage.ch

Ingénieurs mobilité : **Team + Ingénieurs mobilité**
 Grand-Rue 61 - 1006 Lausanne
 tél. 026 303 27 80
 mail. bulle@team-plus.ch

Ingénieurs civils : **BG Ingénieurs Conseils SA**
 Av. de Cour - 1001 Lausanne
 tél. 026 424 11 11
 mail. lausanne@bg-21.com

AU NOM DE LA MUNICIPALITE : Dressé par
 Plan approuvé en séance du : L'architecte-paysagiste :

Le syndic : Le secrétaire :

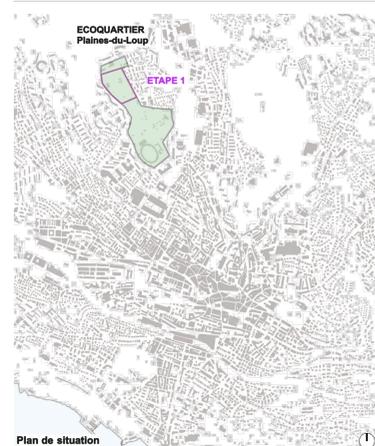

- LEGENDE**
- Périmètre du Plan Partiel d'Affectation
 - Limite de construction
 - Périmètres constructibles (A, B, C, D, E)
 - Limite du DP
 - Zone piétonne
 - Trottoir à refaire
 - Gestion des eaux
 - Eclairage
 - Eclairage à déplacer
 - Zone réseaux futur
 - Marquage à réaliser
 - Marquage à supprimer
 - Système de fermeture physique
 - Bordures et pavés de délimitation
 - Arbres à abattre