



DE GIOVANNINI SA
hervé de giovannini architecte EPFL SIA

Rue de Malatrex 38 1201 Genève Tél. 022 949 77 35 e-mail: info@degiovannini.ch
Boulevard de Grancy 8 1006 Lausanne Tél. 021 616 59 14 www.degiovannini.ch

LOGACOP, 1018 Lausanne
Immeuble de 12 logements sociaux
Route du Châtelard - 1018 LAUSANNE
PARCELLE N° 2429

Propriétaire: Ville de Lausanne
Grégoire Junod

Maître de l' Ouvrage: Logacop
30bis route de Châtelard
1018 Lausanne
André Baumberger


Architecte: De Giovannini SA
Bd de Grancy 8, 1006 Lausanne
Hervé De Giovannini

PHASE: MAE

CHÂTELARD
AFFAIRE N° 454
PLAN N° 2000

PLAN D'AMENAGEMENTS EXTERIEURS
INDICE K
Dess: CS
Echelle: 1/200
Date: 21.06.2016

134.80m2
caves
technique
buanderie
vélo:18 places sécurisées

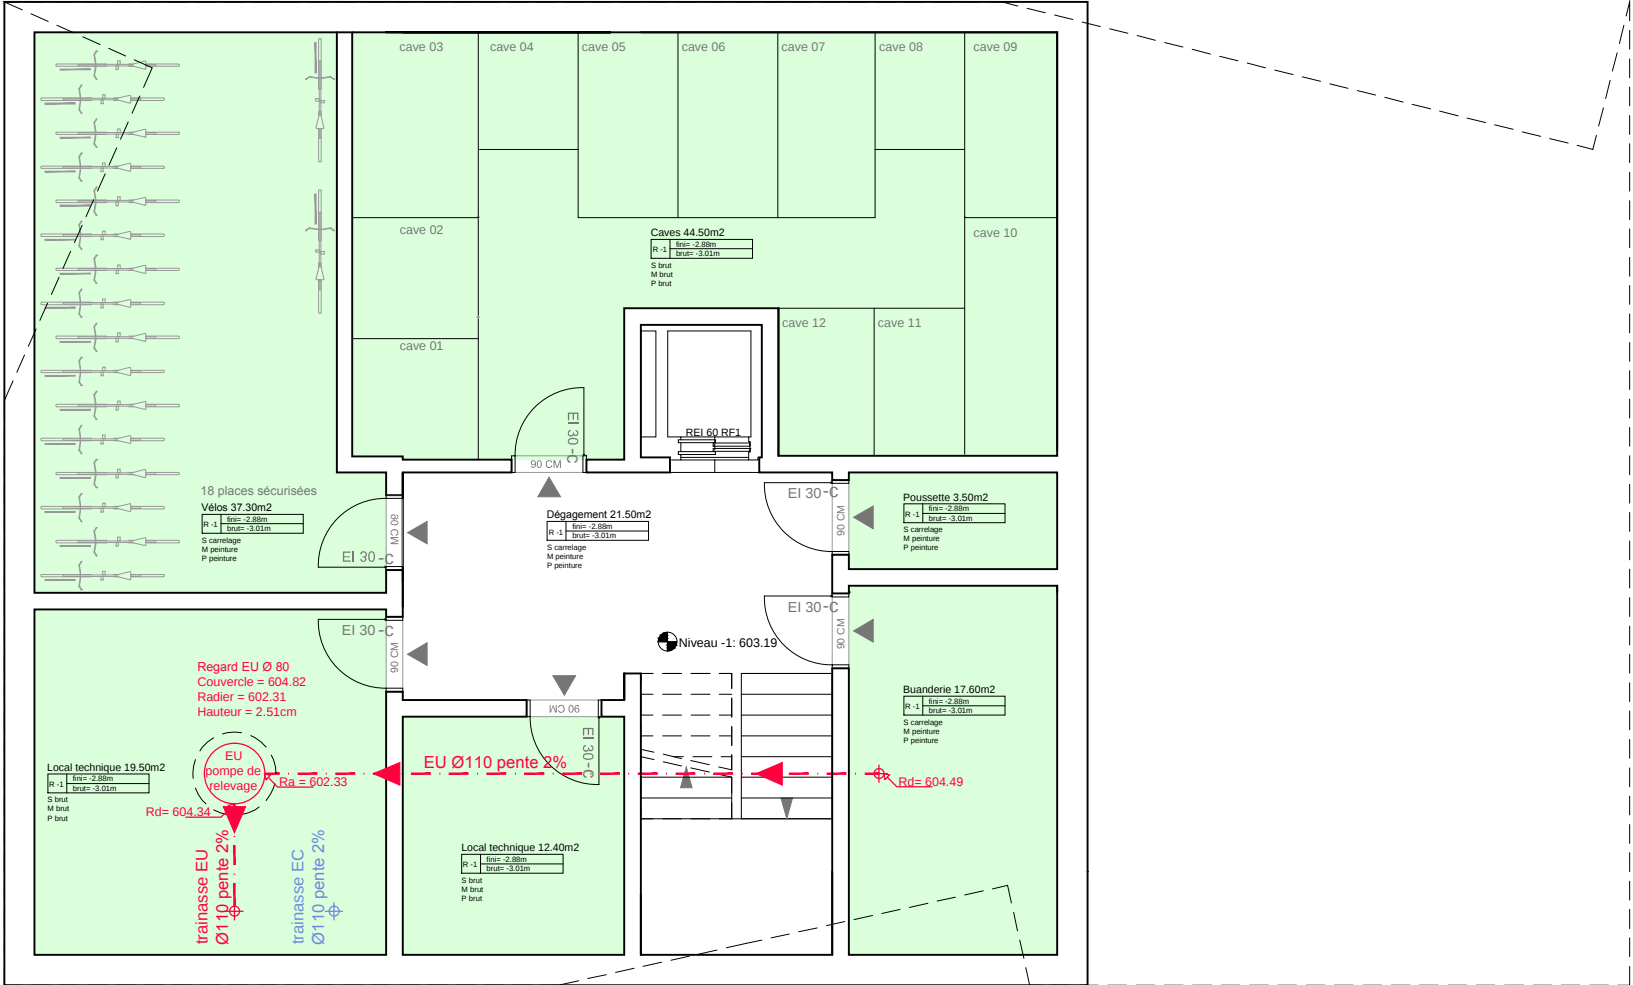

DE GIOVANNINI SA
hervé de giovannini **architecte** EPFL SIA

Rue de Malatrex 38 1201 Genève Tél. 022 949 77 35 e-mail: info@degiovannini.ch
Boulevard de Grancy 8 1006 Lausanne Tél. 021 616 59 14 www.degiovannini.ch

LOGACOP, 1018 Lausanne
Immeuble de 12 logements sociaux
Route du Châtelard - 1018 LAUSANNE
PARCELLE N° 2429

Propriétaire: Ville de Lausanne

Grégoire Junod

Maître de l' Ouvrage: Logacop
30bis route de Châtelard
1018 Lausanne

André Baumberger

Architecte: De Giovannini SA
Bd de Grancy 8, 1006 Lausanne

Hervé De Giovannini

PHASE: MAE



CHÂTELARD
AFFAIRE N° 454
PLAN N° 1198

PLAN DU SOUS-SOL
INDICE K

PLAN RECTIFIÉ
Dess: CS
Echelle: 1/100
Date: 21.06.2016

DE GIOVANNINI SA

hervé de giovannini architecte EPFL SIA

Rue de Malatrex 38 1201 Genève Tél. 022 949 77 35 e-mail: info@degiovannini.ch
Boulevard de Grancy 8 1006 Lausanne Tél. 021 616 59 14 www.degiovannini.ch

LOGACOP, 1018 Lausanne
Immeuble de 12 logements sociaux
Route du Châtelard - 1018 LAUSANNE
PARCELLE N° 2429

Propriétaire: Ville de Lausanne

Grégoire Junod

Maître de l' Ouvrage: Logacop
30bis route de Châtelard
1018 Lausanne

André Baumberger

Architecte: De Giovannini SA
Bd de Grancy 8, 1006 Lausanne

Hervé De Giovannini


PHASE: MAE




CHÂTELARD
AFFAIRE N° 454
PLAN N° 1100

PLAN DE REZ
INDICE K

PLAN RECTIFIÉ
Dess: CS
Echelle: 1/100
Date: 21.06.2016

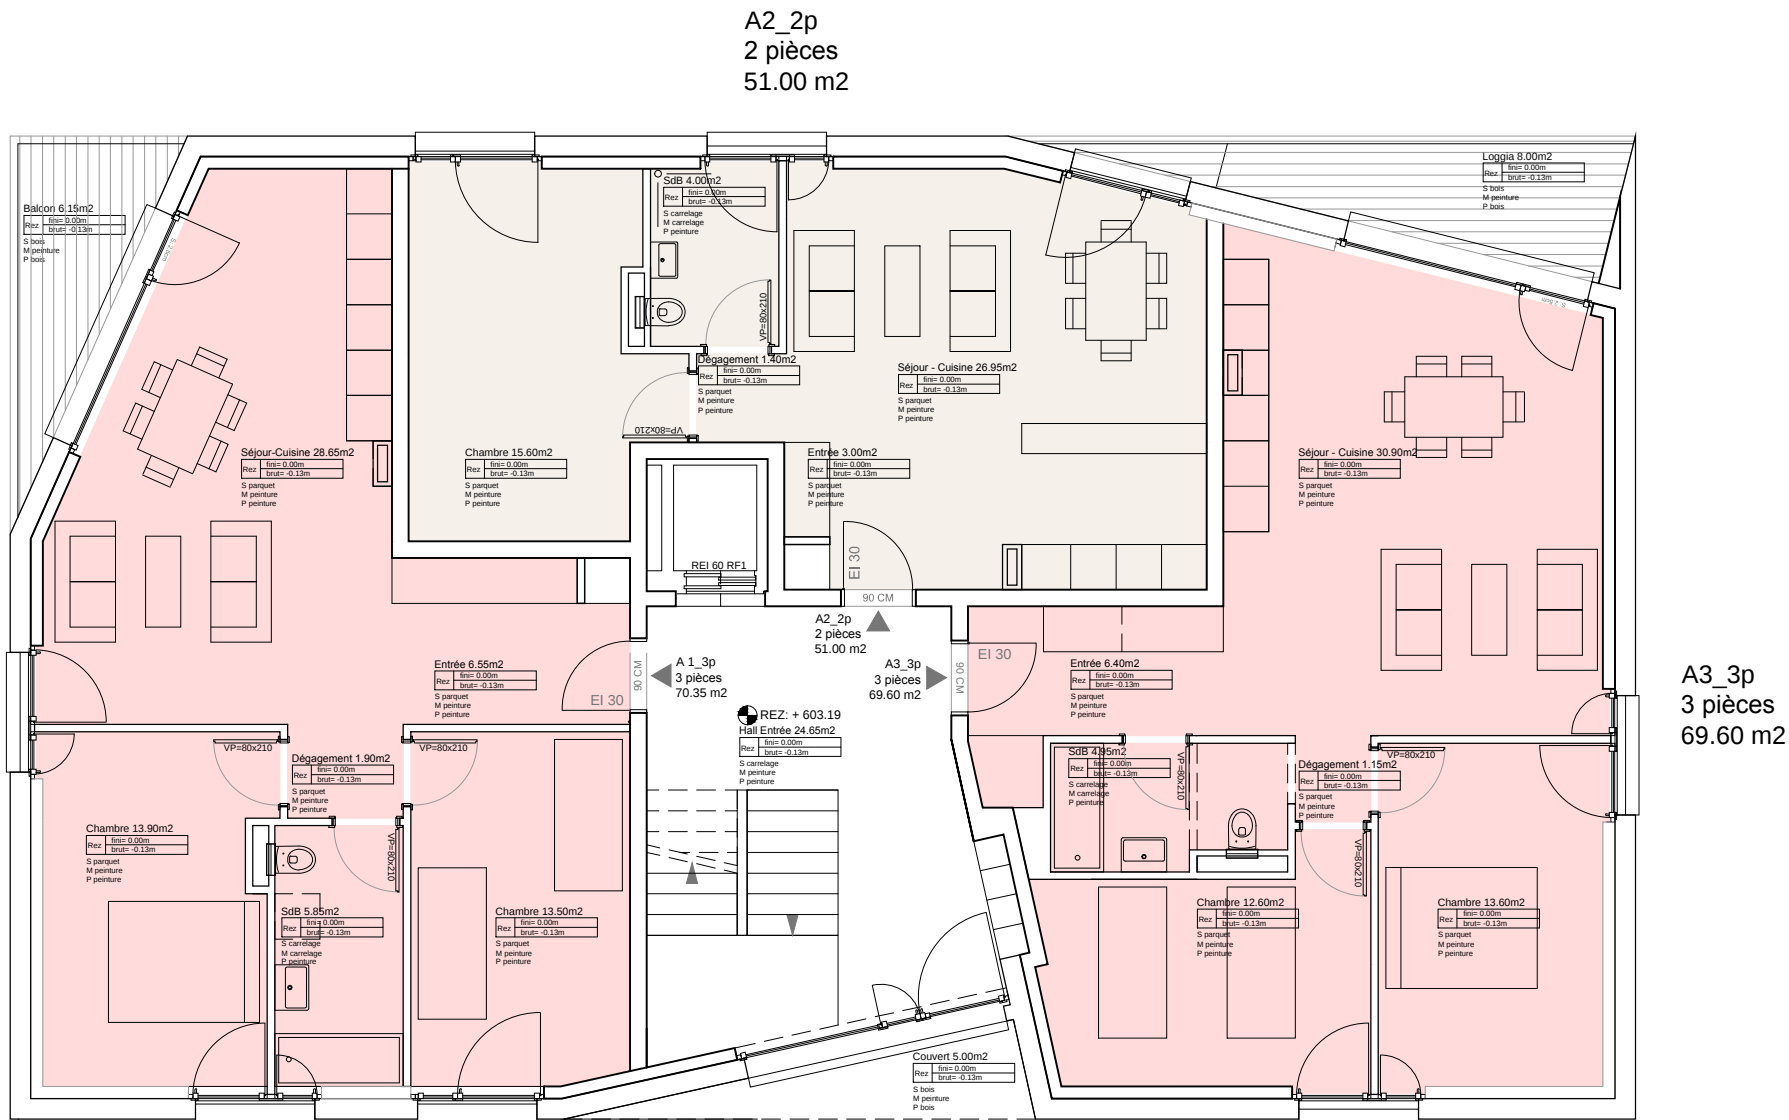

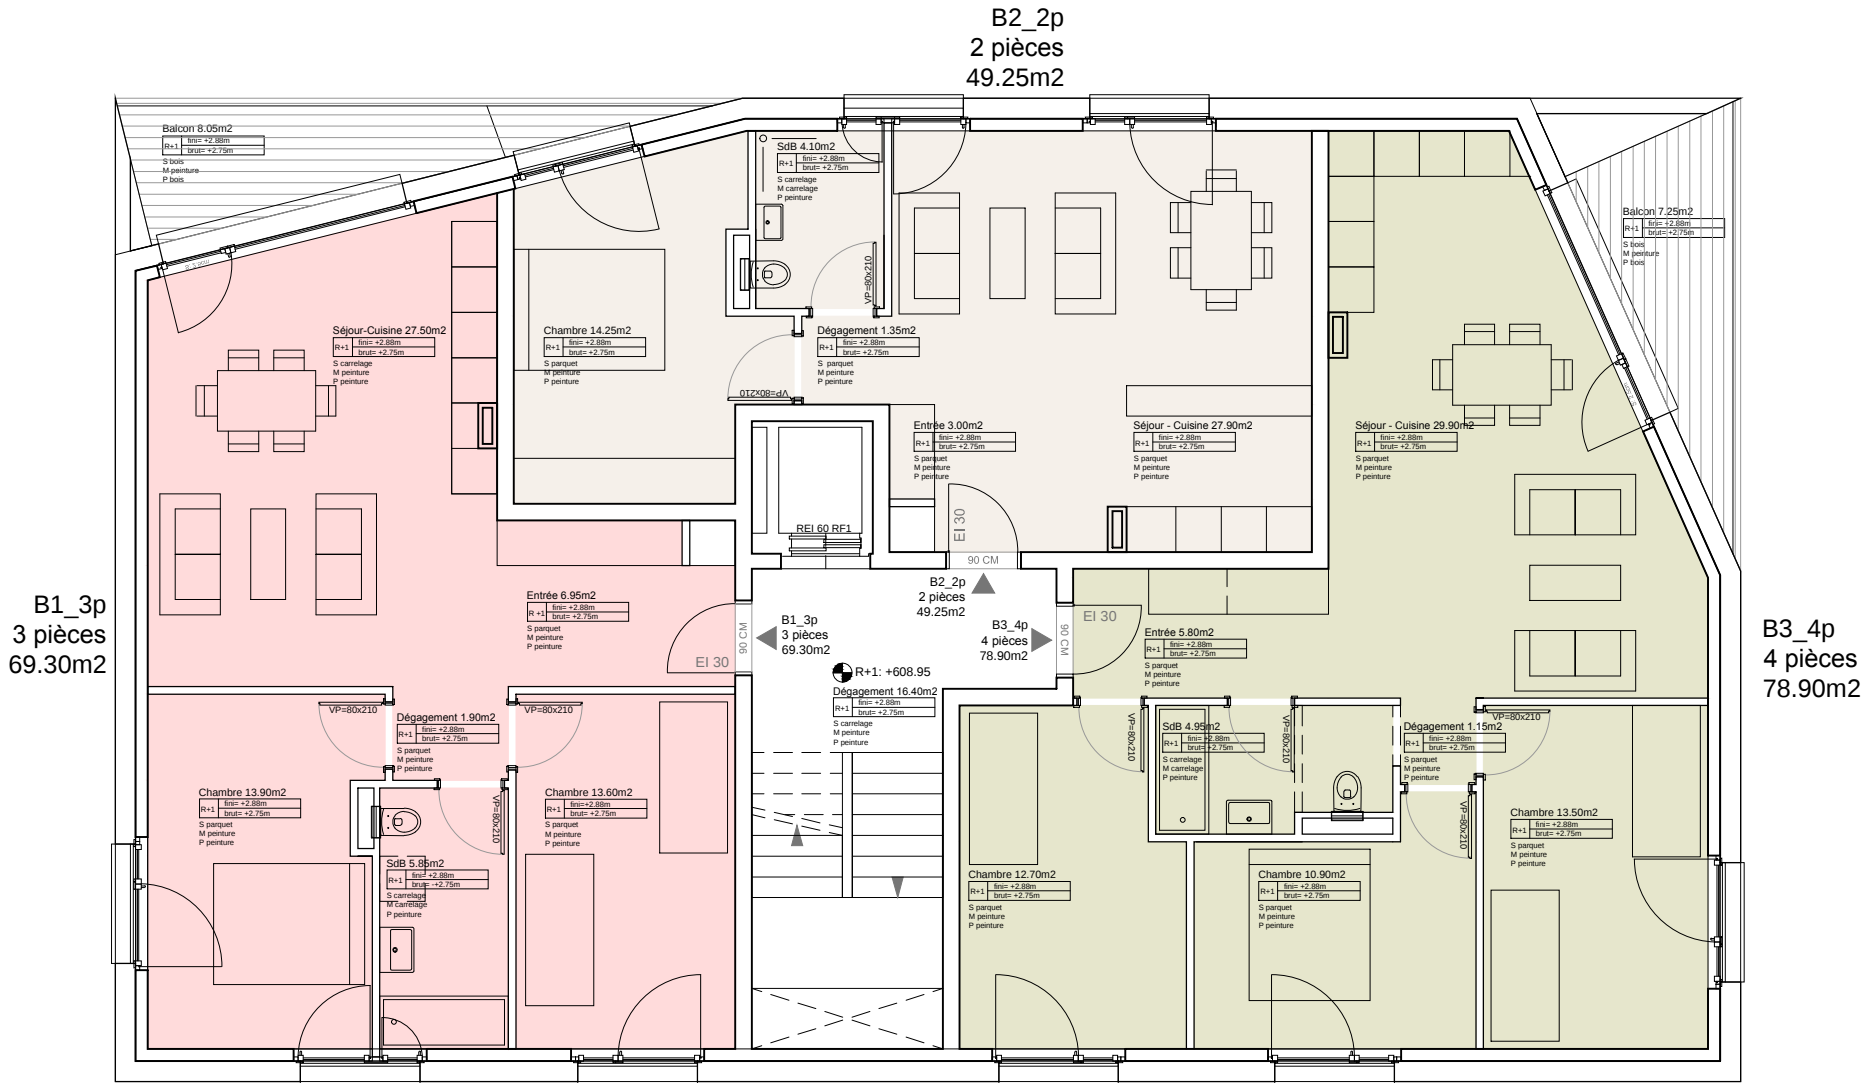

DE GIOVANNINI SA
hervé de giovannini architecte EPFL SIA

Rue de Malatrex 38 1201 Genève Tél. 022 949 77 35 e-mail: info@degiovannini.ch
Boulevard de Grancy 8 1006 Lausanne Tél. 021 616 59 14 www.degiovannini.ch

LOGACOP, 1018 Lausanne
Immeuble de 12 logements sociaux
Route du Châtelard - 1018 LAUSANNE
PARCELLE N° 2429

Propriétaire: Ville de Lausanne
Grégoire Junod

Maître de l' Ouvrage: Logacop
30bis route de Châtelard
1018 Lausanne
André Baumberger

Architecte: De Giovannini SA
Bd de Grancy 8, 1006 Lausanne
Hervé De Giovannini

PHASE: MAE



CHÂTELARD
AFFAIRE N° 454
PLAN N° 1101

PLAN DE R+1
INDICE K

PLAN RECTIFIÉ
Dess: CS
Echelle: 1/100
Date: 21.06.2016

