Plateforme 10

Octroi d'un droit distinct et permanent de superficie à l'Etat de Vaud

Octroi d'une subvention d'investissement de la Ville de Lausanne au projet

Transfert des activités du mudac à une fondation de droit public

N
O E
S

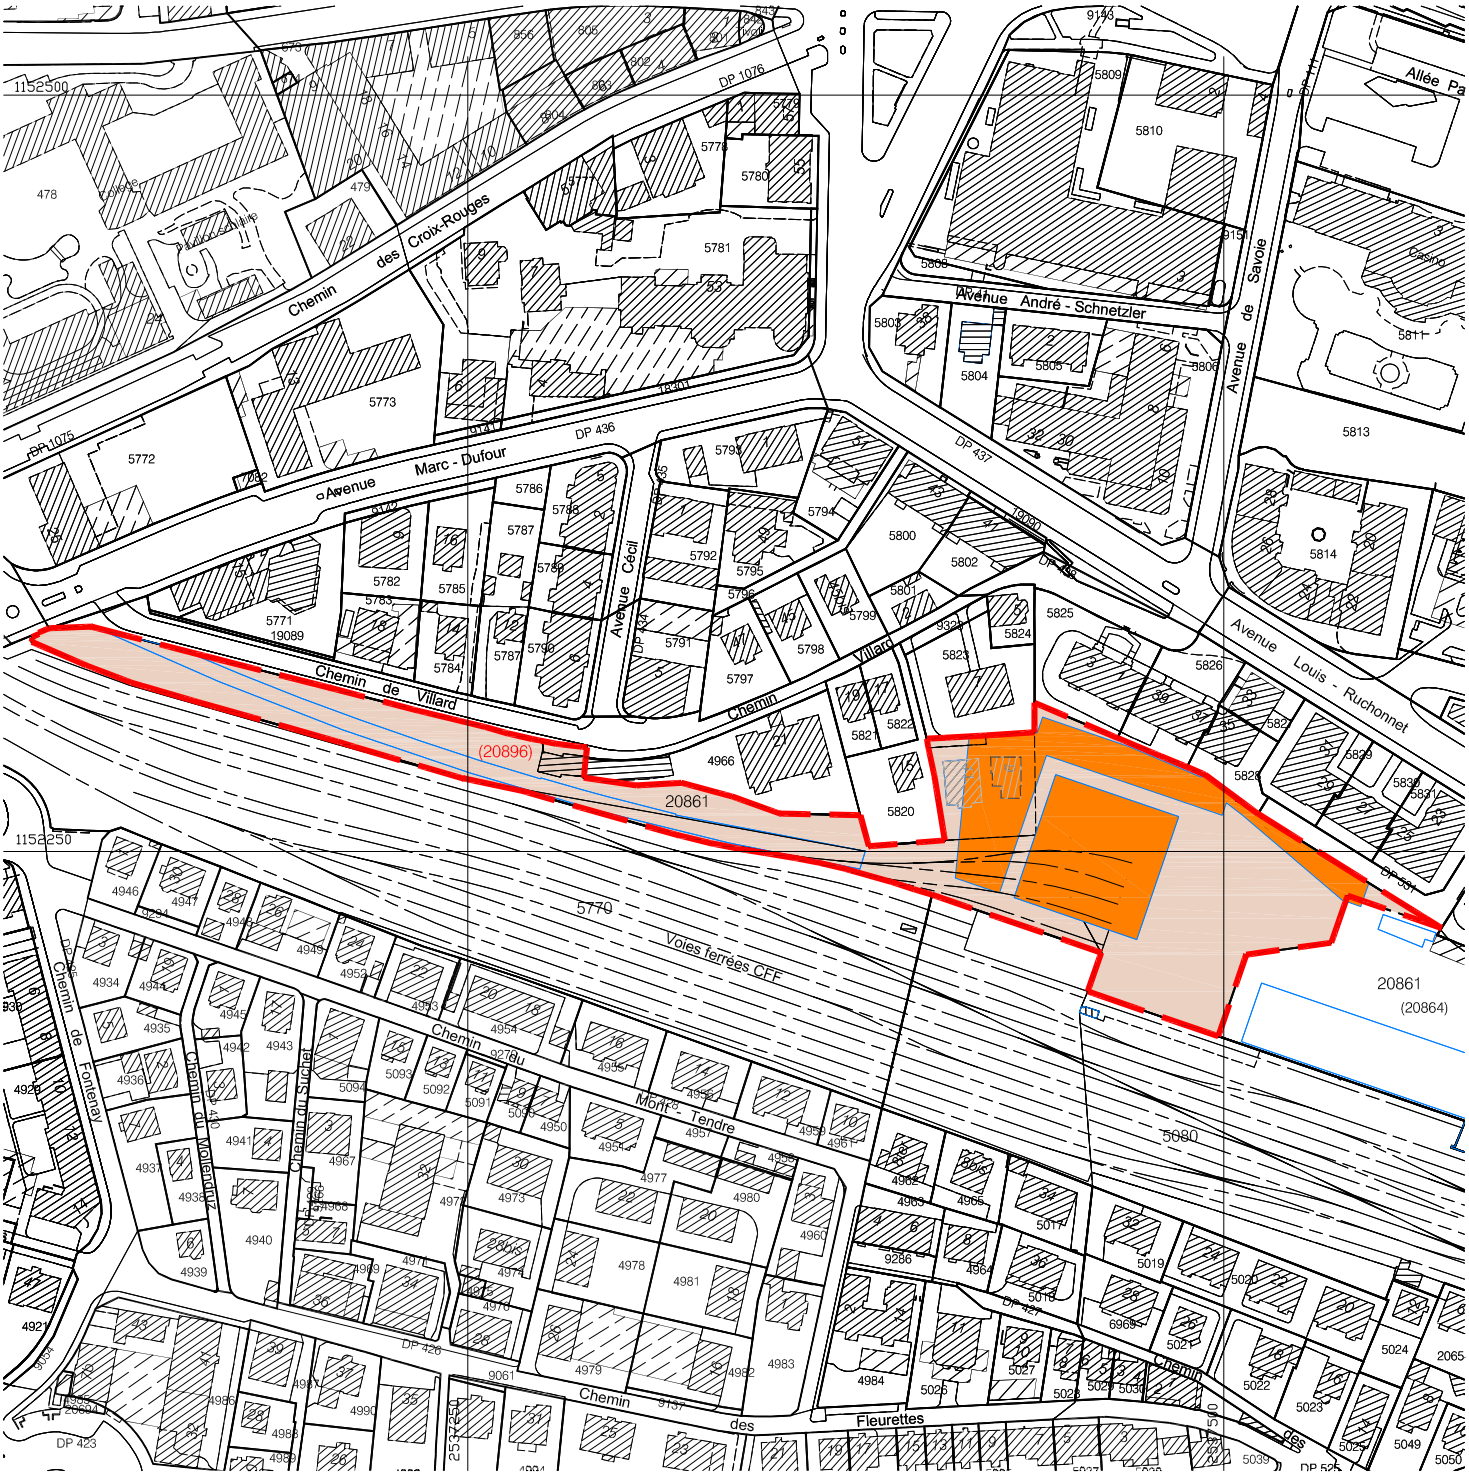

1:2500

PREAVIS N°20-- / -- - --.--.20--

Périmètre du futur DDP, surface de 13'513 m2

Nouveaux bâtiments projetés

Etabli sur la base des données cadastrales - DDP_20896.dwg - SGCA0099

Lausanne

direction du logement, de l'environnement et de l'architecture

secrétariat général et cadastre

www.lausanne.ch/cadastre