

Pavillon du Bois-de-Beaulieu

Rénovation et réaffectation


Aménagement intérieur

échelle : 1:50
date : 17.05.2017
dess. : vrd / sdd


service d'architecture
certifié ISO 9001
rue du Port-Franc 18
c.p. 5354 - 1002 Lausanne

tél. 021 - 315 56 22
fax 021 - 315 50 05

ANNEXE 3

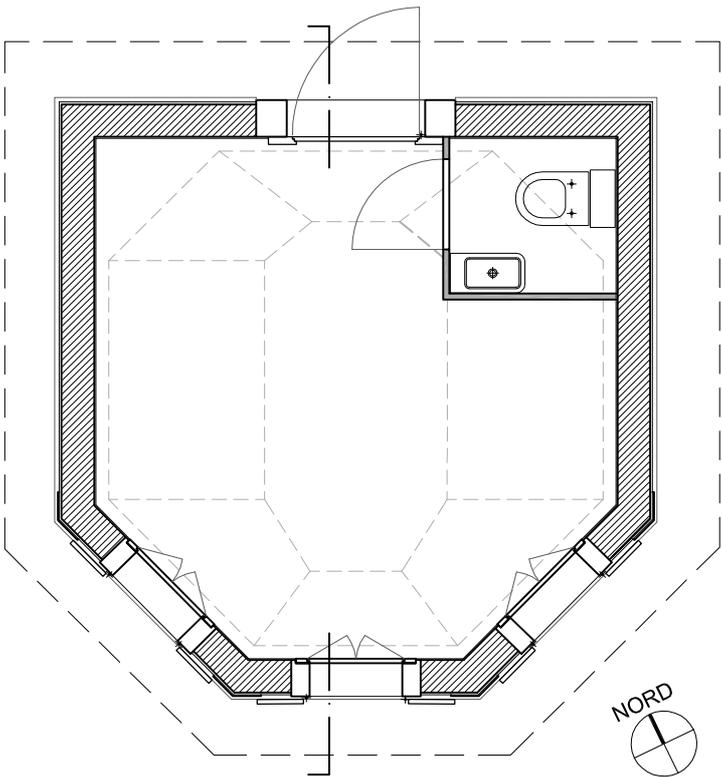

Plan sans aménagement spécifique

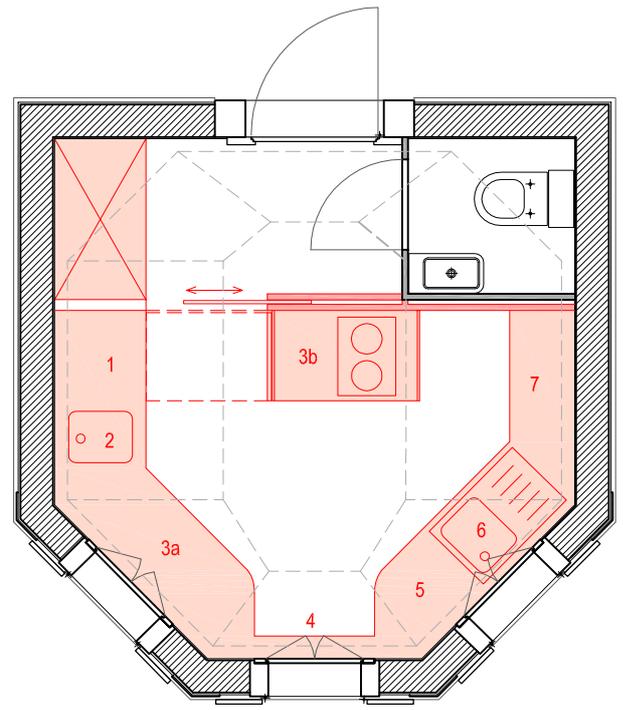


Plan avec exemple d'aménagement d'une cuisinette

- existant et aménagement à la charge de la Ville de Lausanne
- exemple d'aménagement à la charge du futur exploitant

Exemple d'aménagement intérieur avec cuisinette (production restreinte)

- 1 Réception marchandise
- 2 Lavage légumes
- 3a Préparation mets
- 3b Cuisson
- 4 Vente / Service
- 5 Retour sale
- 6 Lavage vaisselle
- 7 Vaisselle propre pour rangement

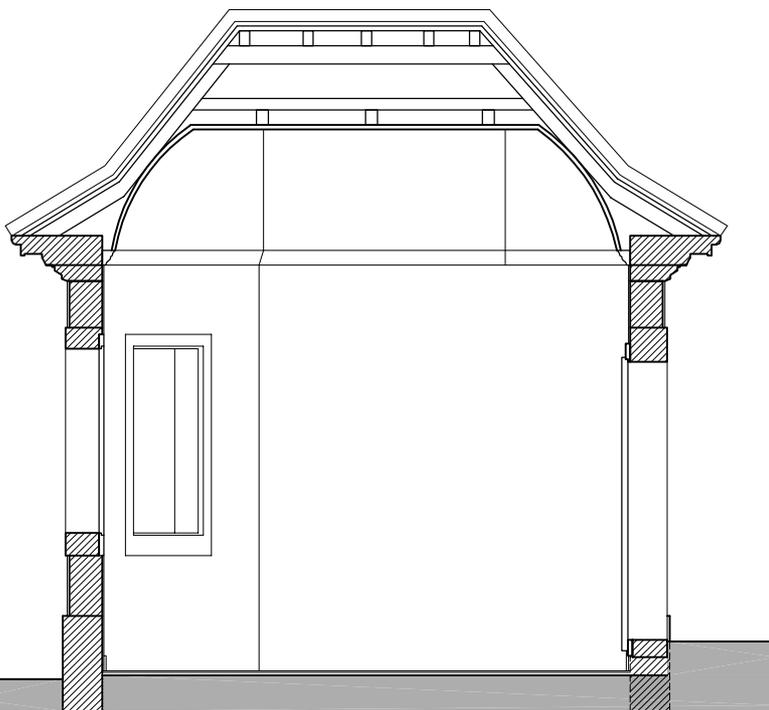

Coupe longitudinale

