


Convention concernant la mise à disposition de Parties de la parcelle 15281

Echelle 1:1'000


Annexe 1

Lausanne, le 19.09.2017

Etabli sur la base des données cadastrales - Plan_convention.dwg - sgca0022

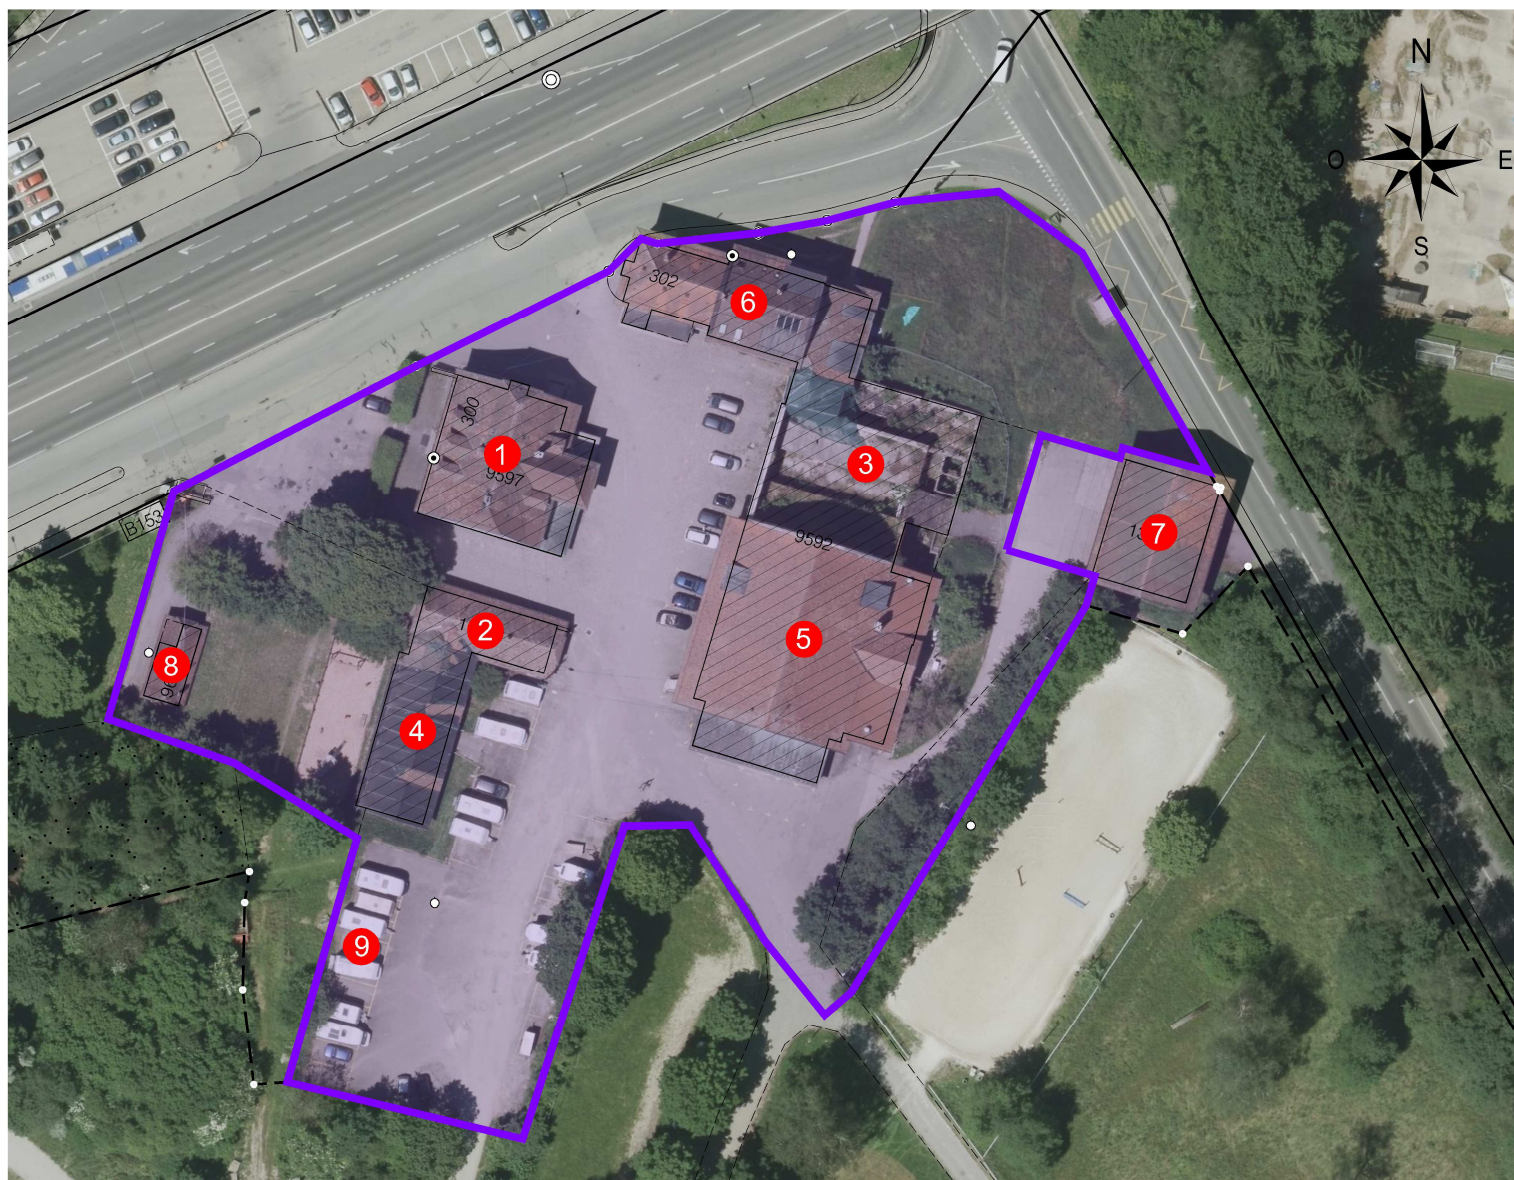

- ① Auberge
- ② Dépendance Auberge
- ③ Ancienne écurie
- ④ Ancien théâtre
- ⑤ Ancienne caserne
- ⑥ Ancienne poste
- ⑦ Grange de stockage (*non mise à disposition*)
- ⑧ Maison des cantonniers
- ⑨ Parking caravanes

  Périimètre de mise à disposition